

# PUA

2014 COMUNE DI BENEVENTO  
**PIANO URBANISTICO ATTUATIVO**  
**COMPARTO TU20C1**  
**VIA M. ROTILI - VIA A. PAOLELLA**

*Elaborati progetto urbanistico:*  
Opere di urbanizzazione primaria e  
secondaria da realizzare  
Impianti a rete  
*Integrata con le prescrizioni dei pareri degli Enti preposti*


**QPU**  
**4.5.1**  
scala 1:500

**COMMITTENTE**  
VITTORIA S.r.l. - Benevento  
L'Amministratore Unico  
geom. Francesco LUCIANO









**PROGETTISTA**  
arch. Vincenzo CARBONE

**GEOLOGO**  
geol. Fioravante BOSCO

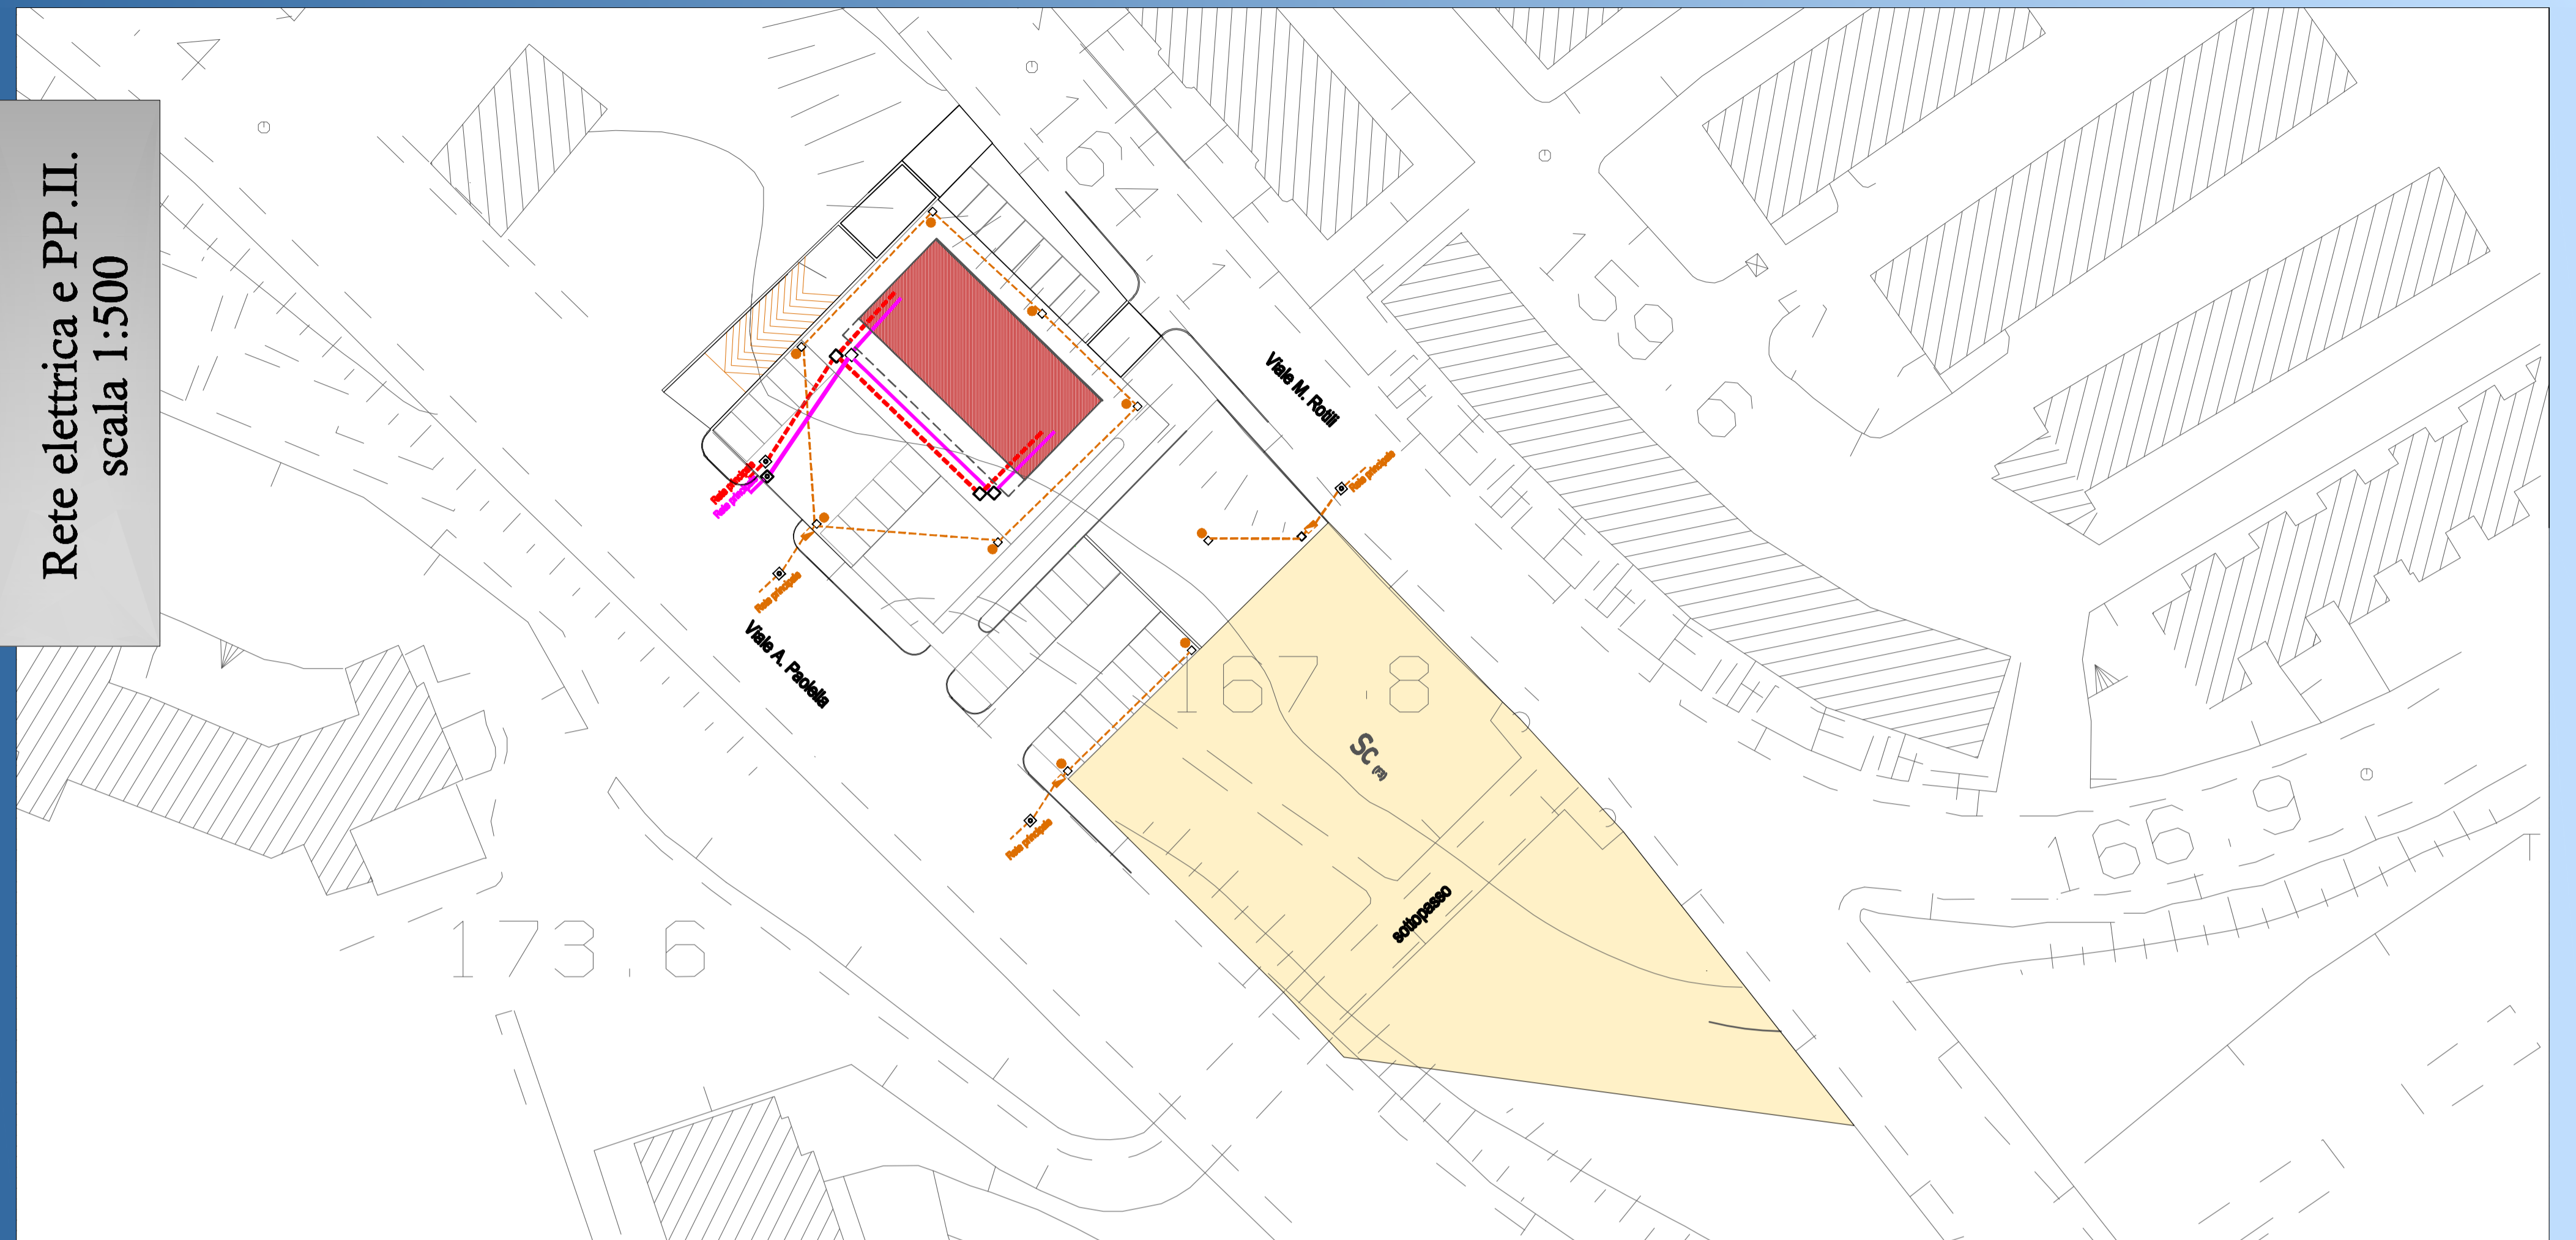**Rete elettrica e PP.II.**  
scala 1:500

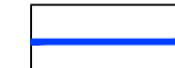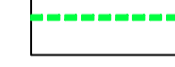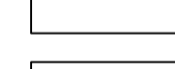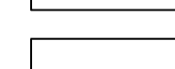

## Legenda

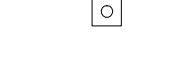-  Rete adduzione idrica (Tubi in polietilene diam. est. Ø 32-63 mm)
-  Rete adduzione gas metano (Tubi in polietilene diam. est. Ø 63 mm)
-  Rete impianto elettrico
-  Rete impianto telefonico
-  Rete impianto PP.II. (Cavo quadripolare 4x16)
-  Corpo illuminante su palo
-  Quadro elettrico
-  Pozzetto di innesto

**Rete idrica e gas metano**  
scala 1:500

