



COMUNE DI BENEVENTO

P.U.A.
RIQUALIFICAZIONE AREE URBANE DEGRADATE (EDILIZIA RES.LE E SOCIALE)
 Legge Regione Campania n° 19/2009 e n° 1/2011 art. 7 comma 2
 In località Via F. De Sanctis - Via E. Montale
 Proponente: SO.CO.GEN. S.r.l. - Benevento


"THE CRESCENT HOUSE"



Elaborato n°	4.1	Oggetto: PROGETTO ARCHITETTONICO INDICATIVO Pianta piano interrato - Pianta piano terra
Data:	Novembre 2017	Scala: 1:100
Progettisti	arch. Vincenzo Carbone ing. Giovanni Quarantiello	
Committente	SO.CO.GEN. S.r.l. - Benevento	


Questo documento è di nostra proprietà esclusiva. E' proibita la riproduzione anche parziale e la cessione a terzi senza la nostra autorizzazione.

Pianta piano interrato
scala 1:100

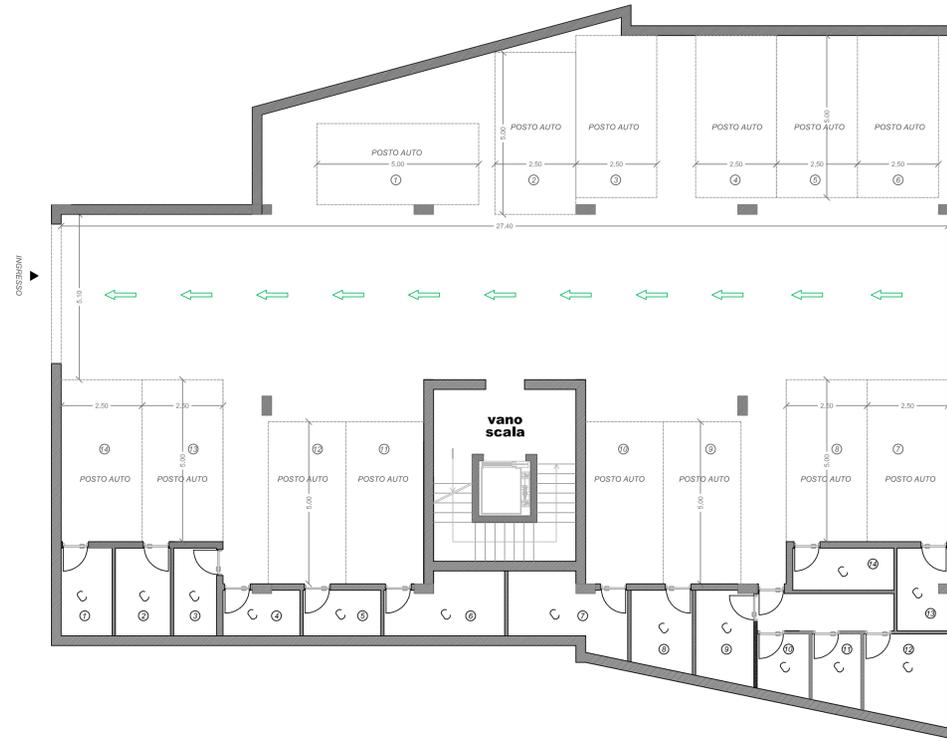

1

Pianta piano terra
scala 1:100

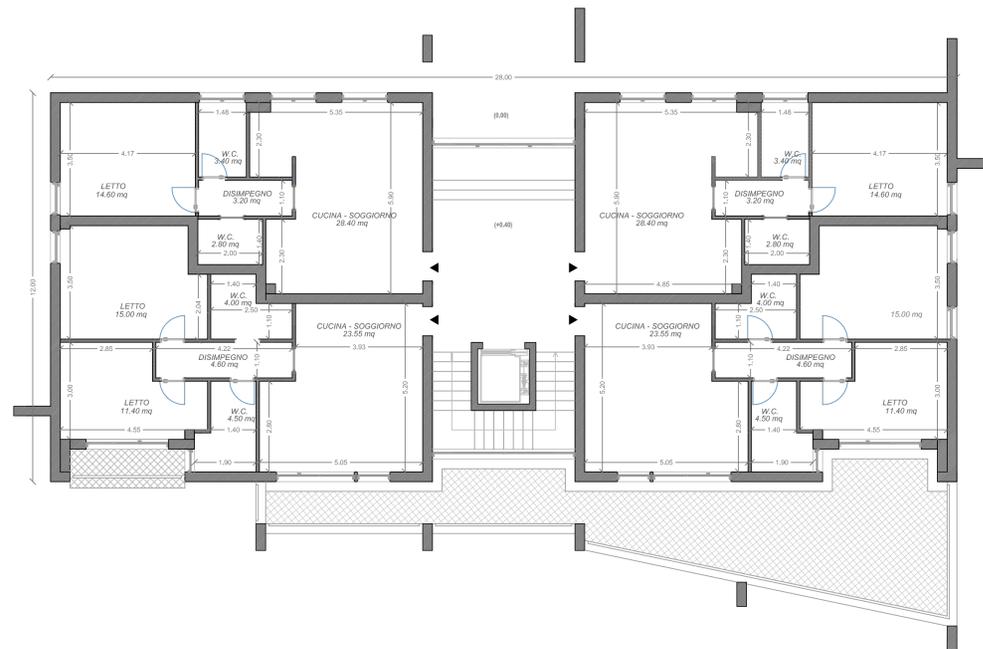

2