



COMUNE DI BENEVENTO

P.U.A.
RIQUALIFICAZIONE AREE URBANE DEGRADATE (EDILIZIA RES.LE E SOCIALE)
 Legge Regione Campania n° 19/2009 e n° 1/2011 art. 7 comma 2
 In località Via F. De Sanctis - Via E. Montale
 Proponente: SO.CO.GEN. S.r.l. - Benevento


"THE CRESCENT HOUSE"



Elaborato n° 4.2	Oggetto: PROGETTO ARCHITETTONICO INDICATIVO Pianta piano primo - Pianta piano secondo	
Data: Novembre 2017	Scala: 1:100	Progettisti arch. Vincenzo Carbone ing. Giovanni Quarantiello
Committente SO.CO.GEN. S.r.l. - Benevento		


Questo documento è di nostra proprietà esclusiva. E' proibita la riproduzione anche parziale e la cessione a terzi senza la nostra autorizzazione.

Pianta piano primo
scala 1:100

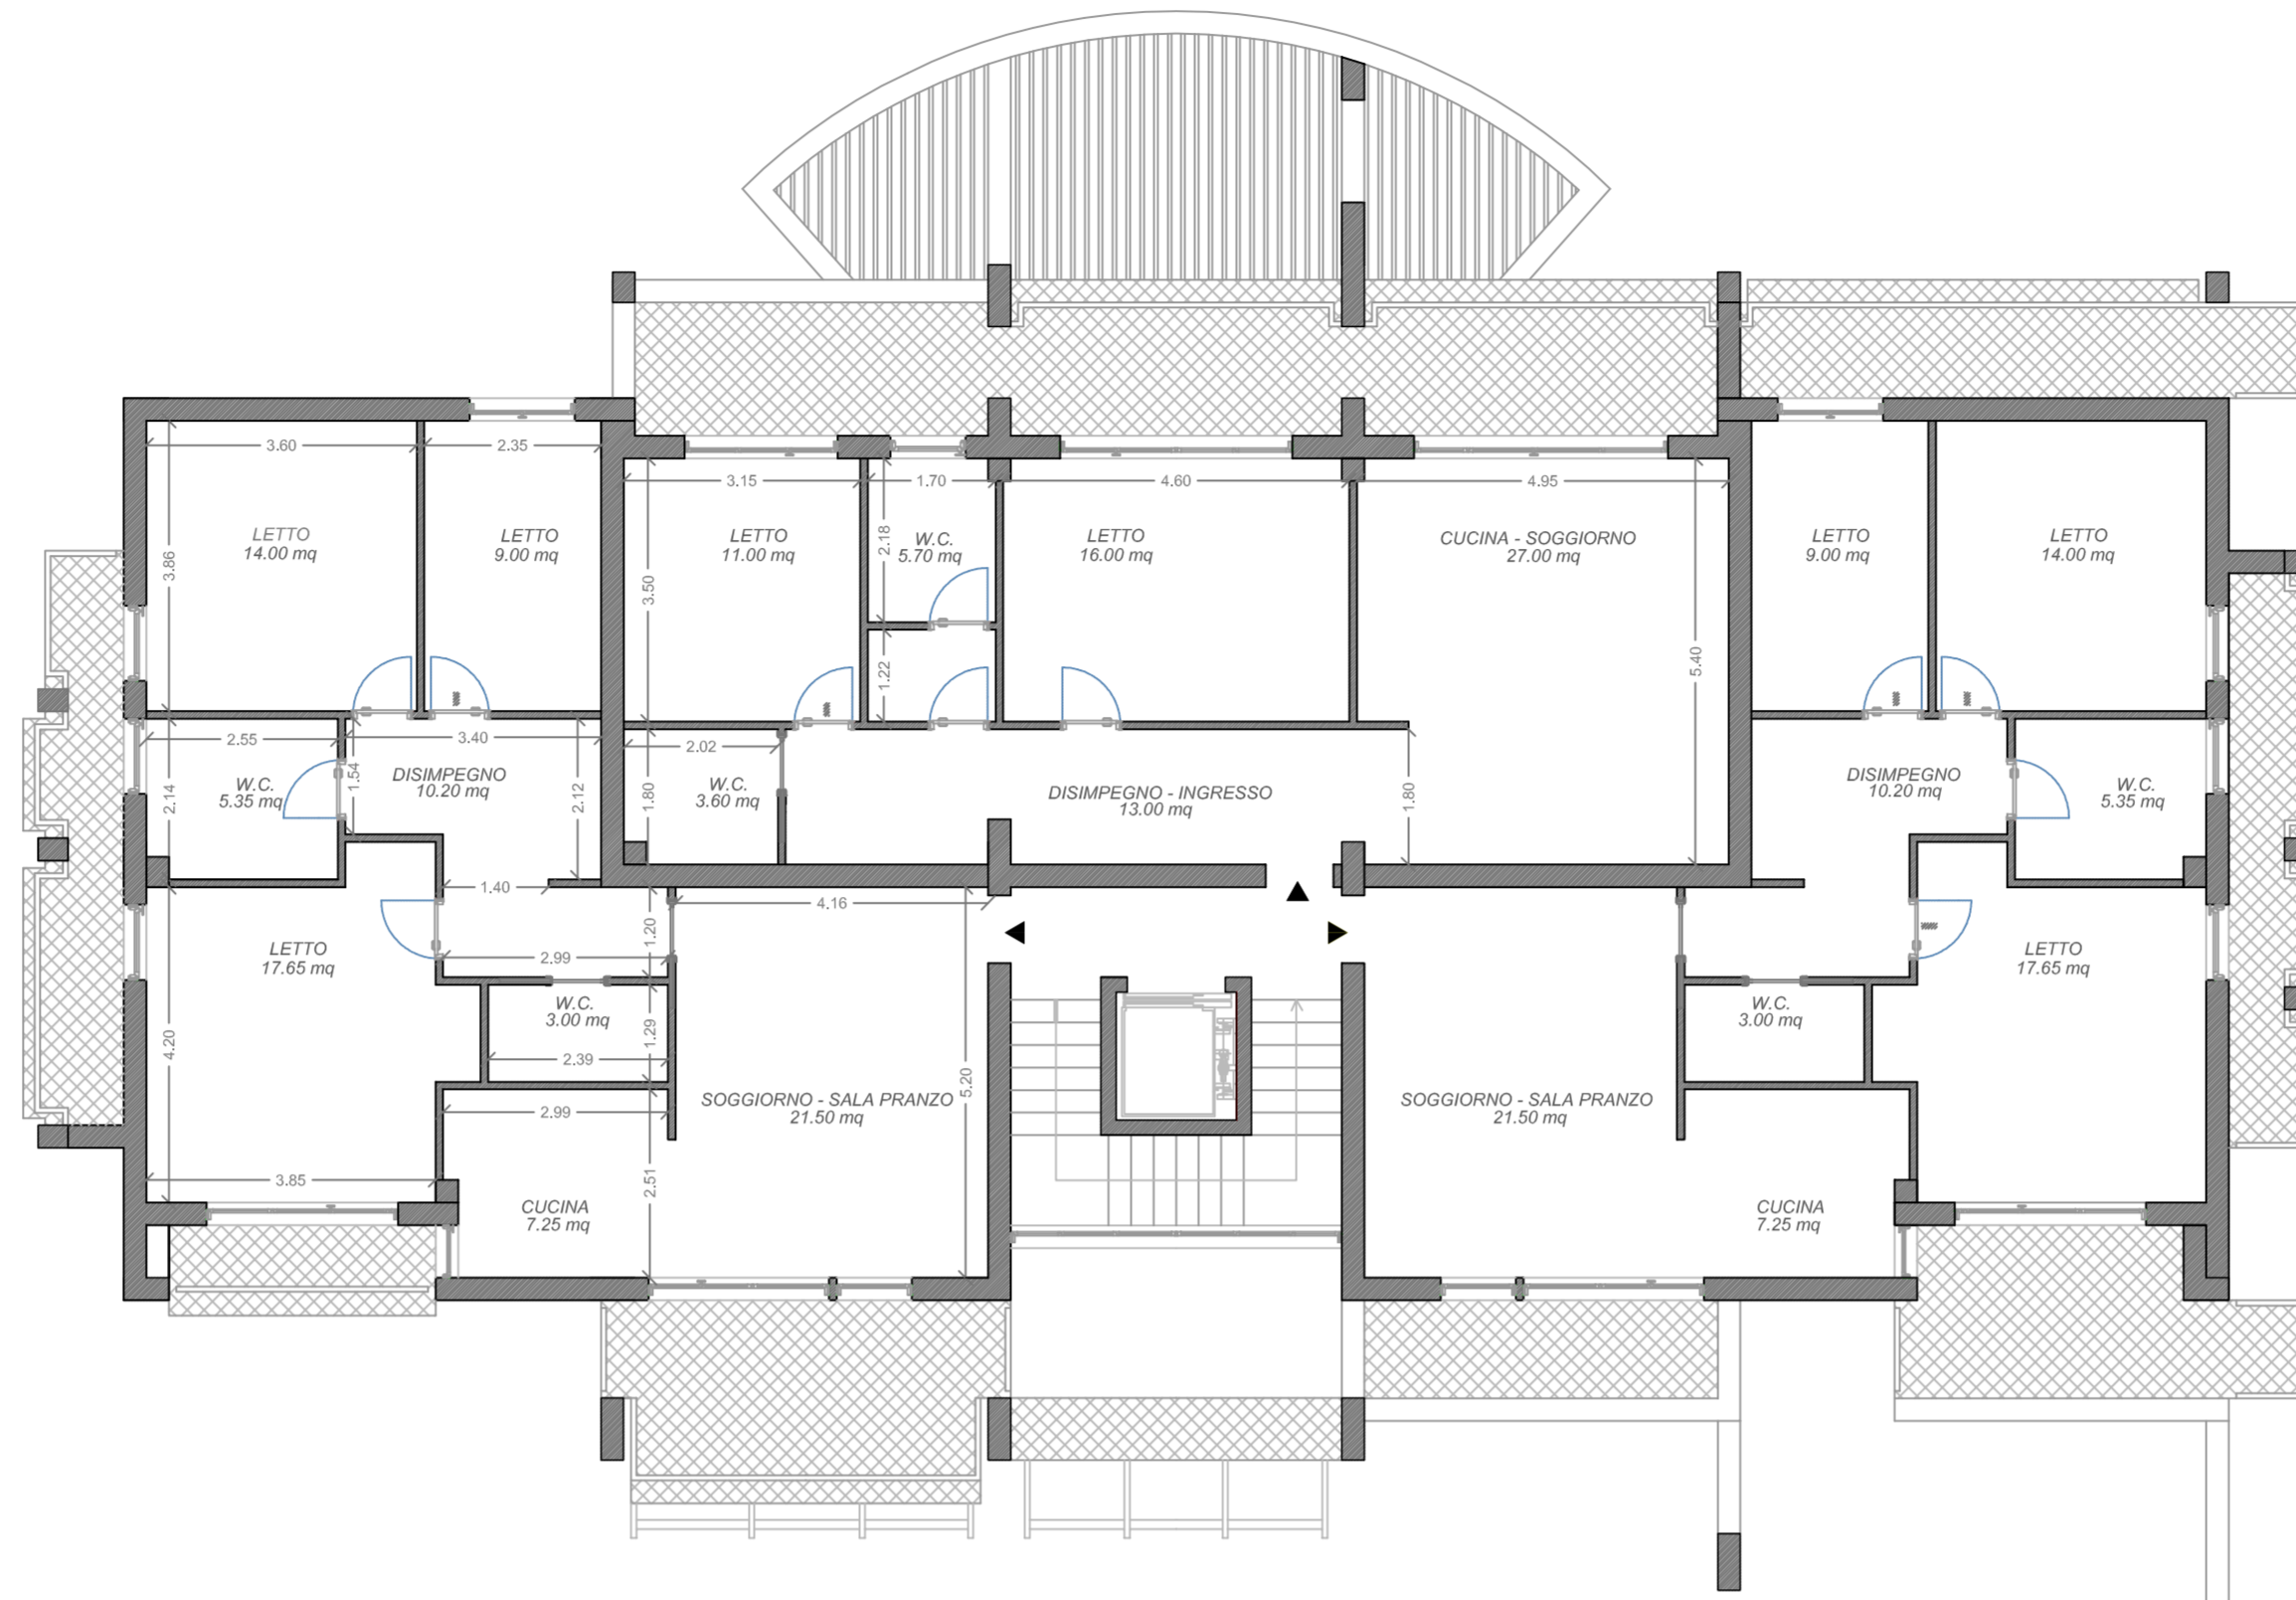

1

Pianta piano secondo
scala 1:100

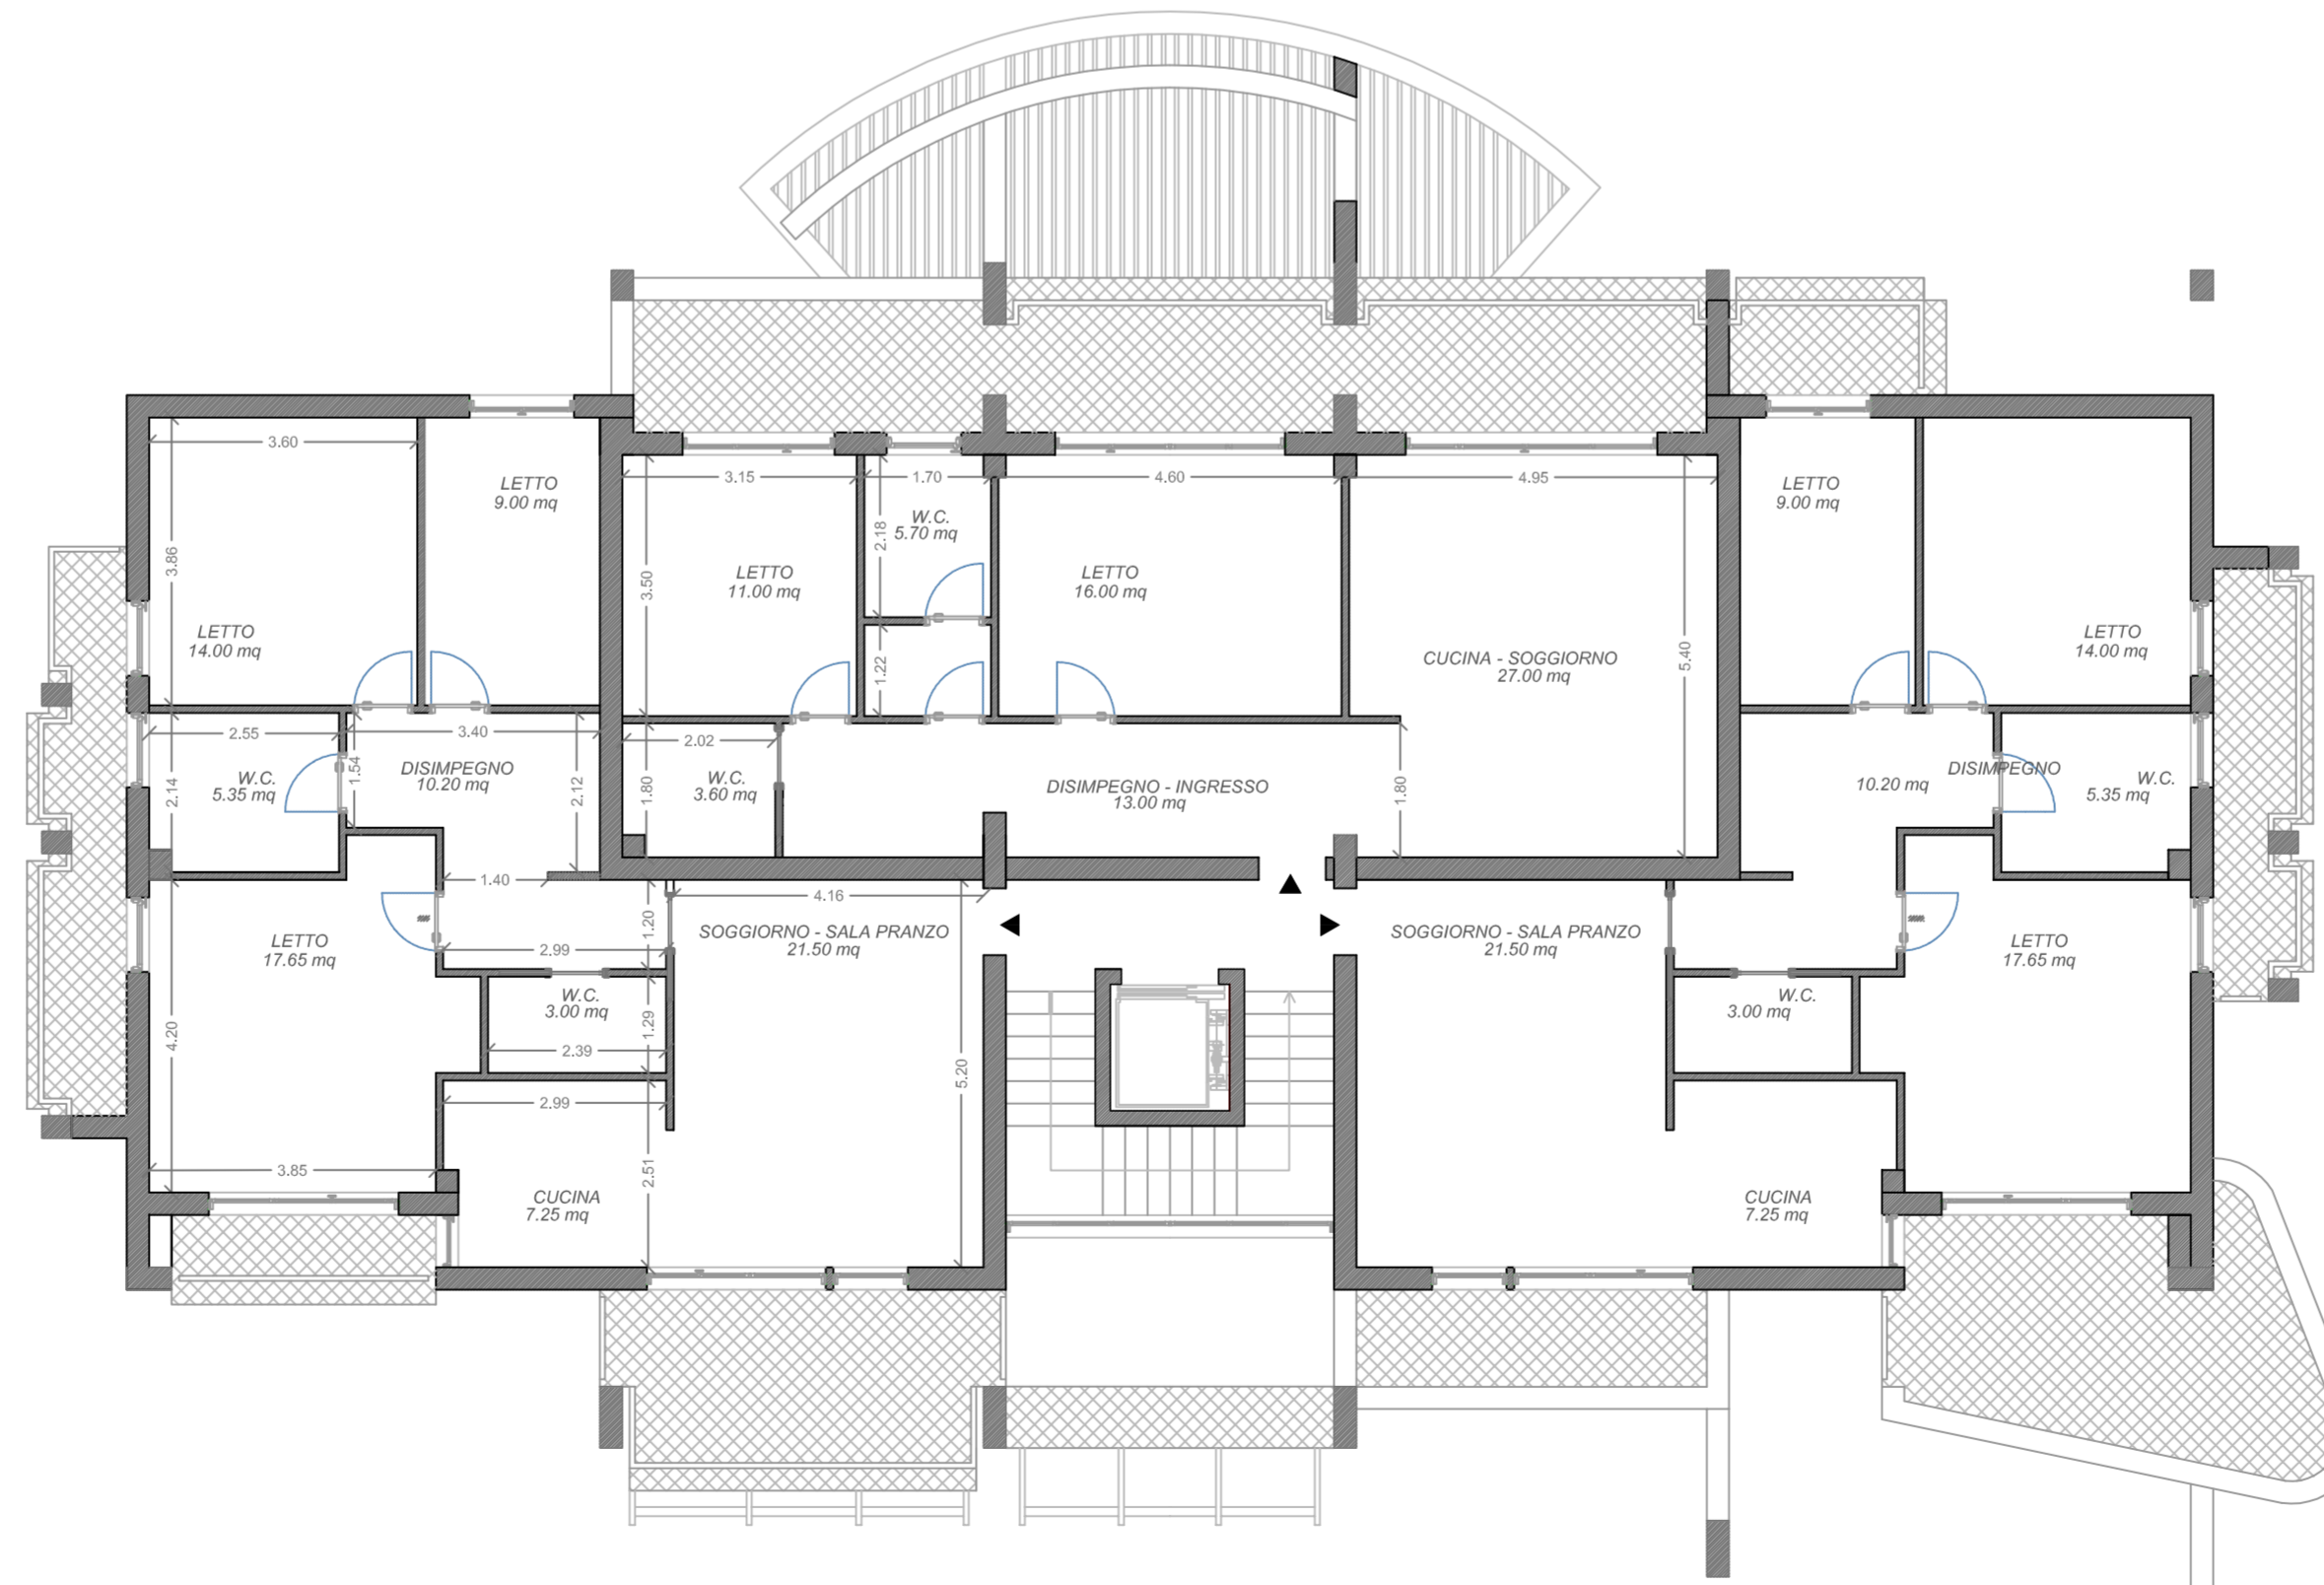

2