



# COMUNE DI BENEVENTO

**P.U.A.**  
**RIQUALIFICAZIONE AREE URBANE DEGRADATE (EDILIZIA RES.LE E SOCIALE)**  
 Legge Regione Campania n° 19/2009 e n° 1/2011 art. 7 comma 2  
 In località Via F. De Sanctis - Via E. Montale  
 Proponente: SO.CO.GEN. S.r.l. - Benevento


## "THE CRESCENT HOUSE"



<b>Elaborato n°</b>	<b>4.3</b>	<b>Oggetto:</b> PROGETTO ARCHITETTONICO INDICATIVO Pianta piano terzo - Pianta piano quarto
<b>Data:</b>	Novembre 2017	<b>Progettisti</b>  arch. Vincenzo Carbone  ing. Giovanni Quarantiello
<b>Scala:</b>	1:100	
<b>Committente</b>	SO.CO.GEN. S.r.l. - Benevento	


Questo documento è di nostra proprietà esclusiva. E' proibita la riproduzione anche parziale e la cessione a terzi senza la nostra autorizzazione.

Pianta piano terzo  
scala 1:100

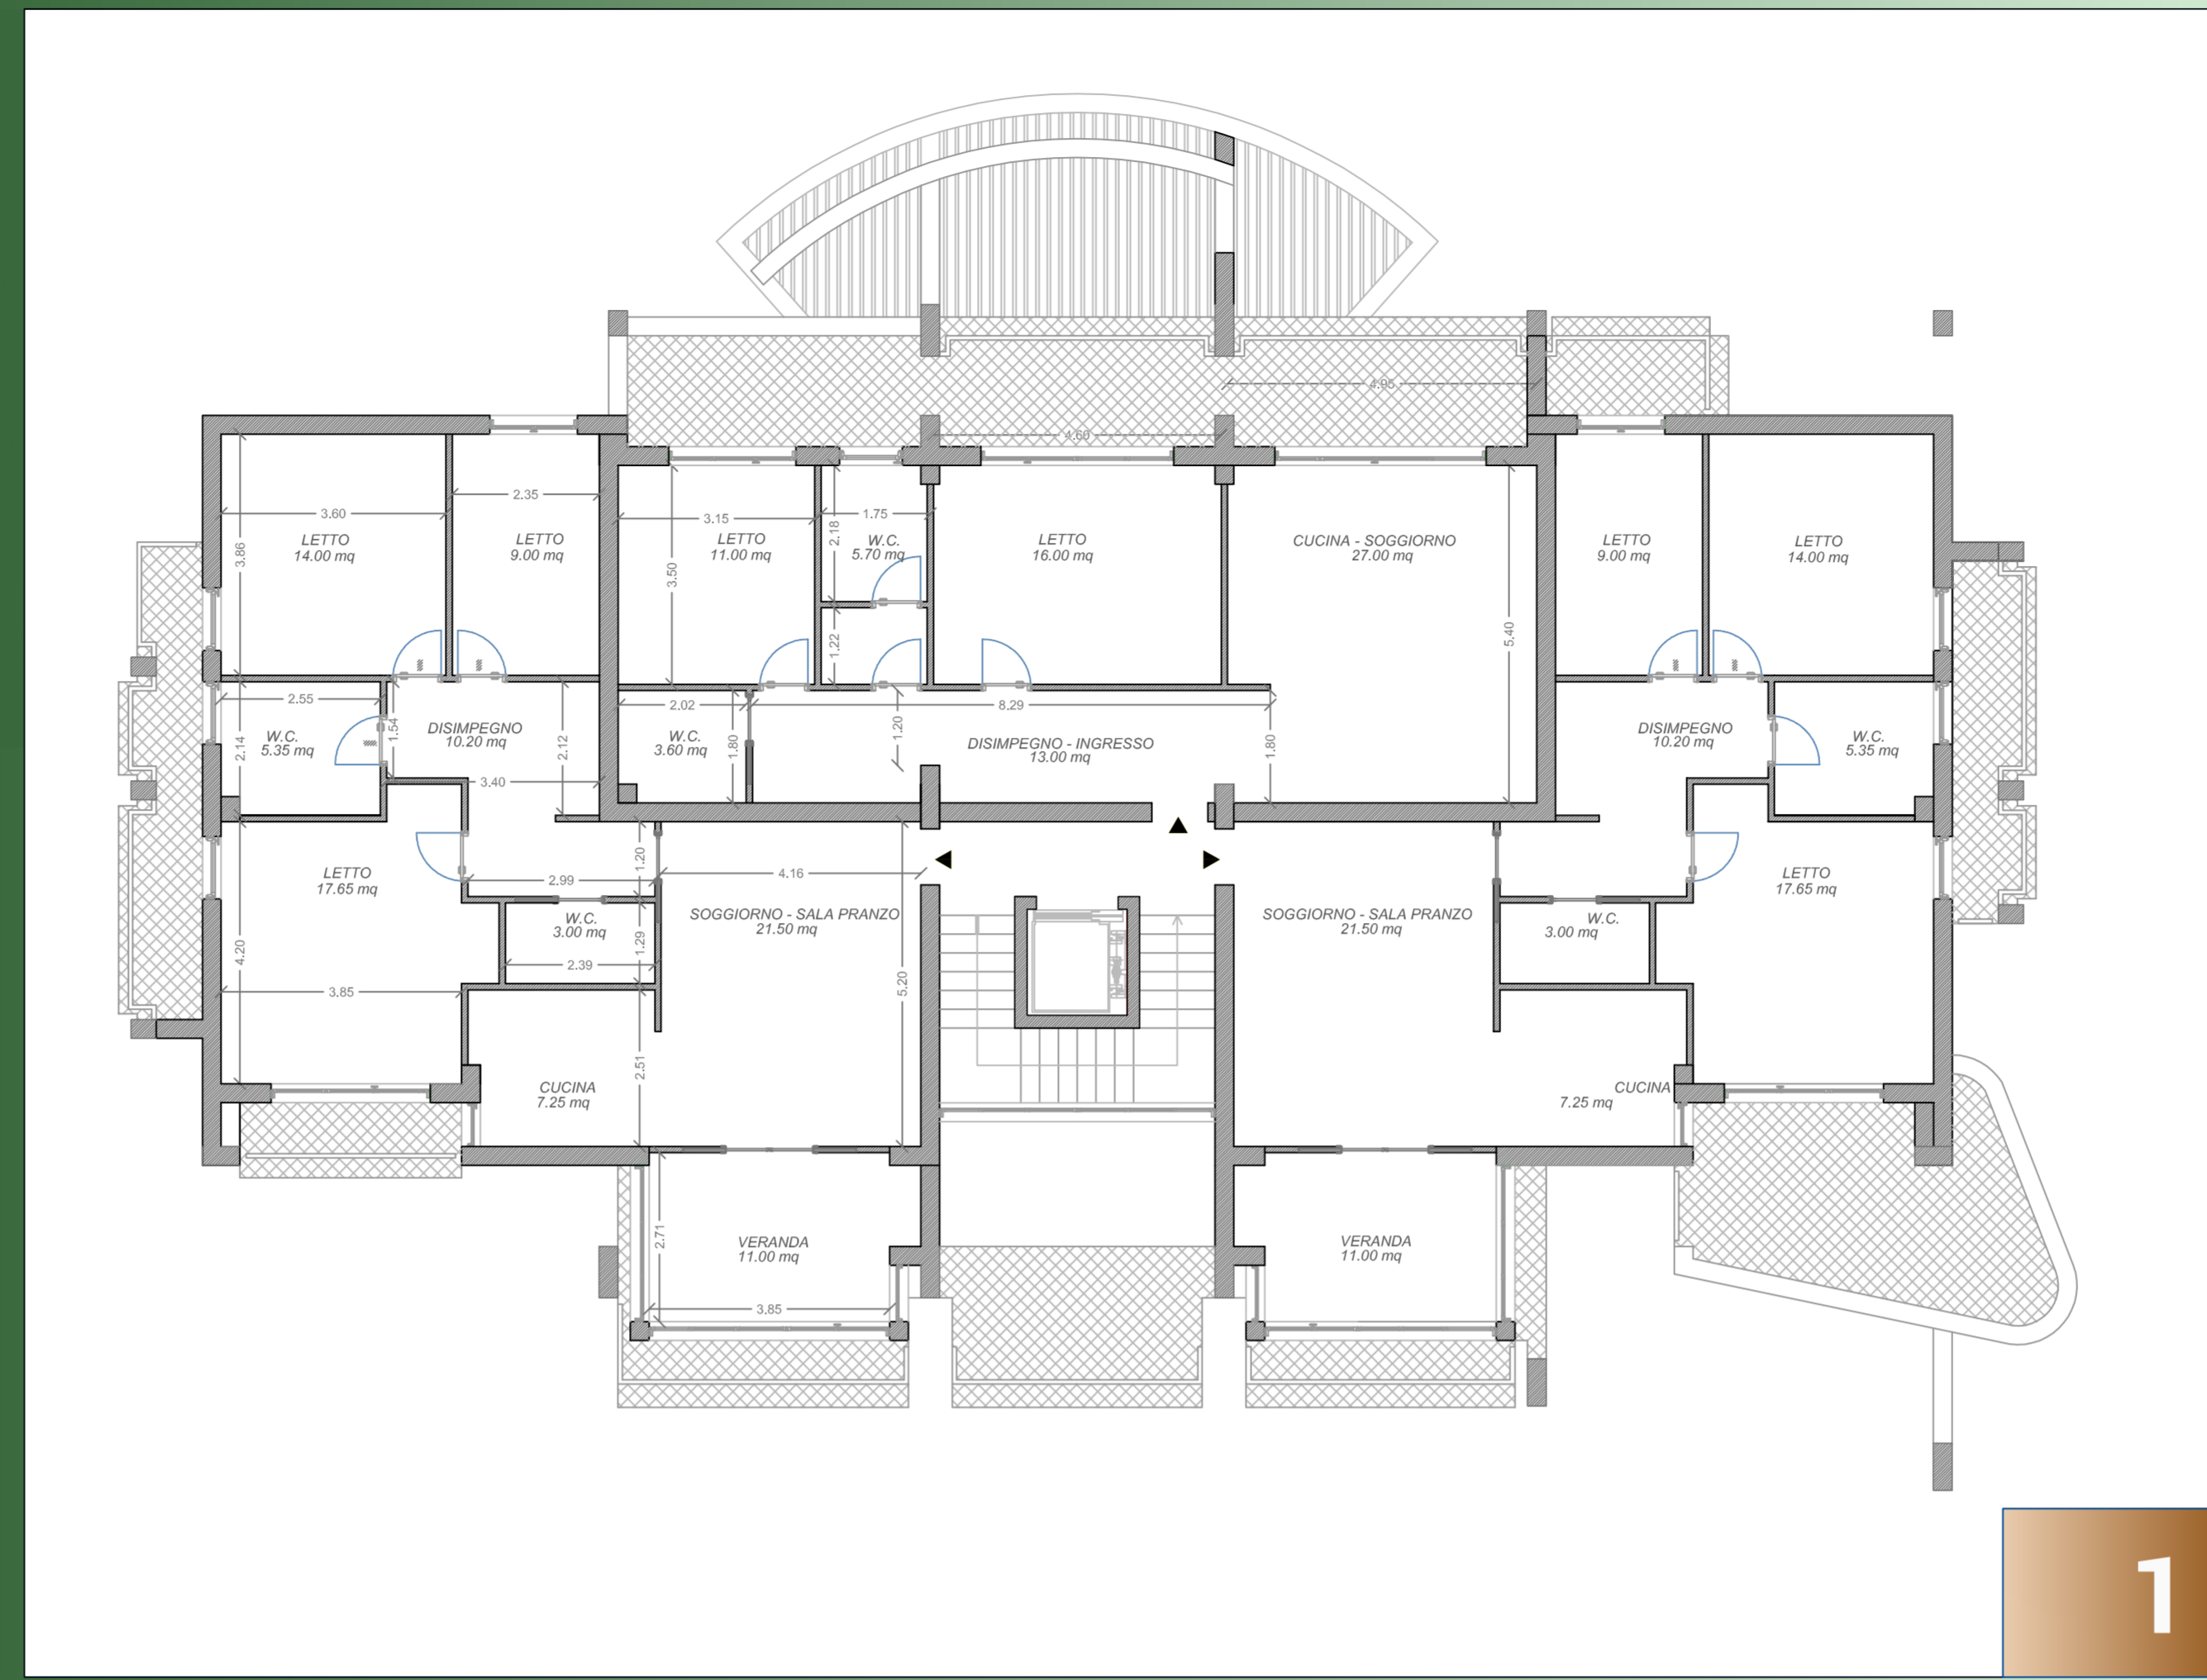

1

Pianta piano quarto  
scala 1:100

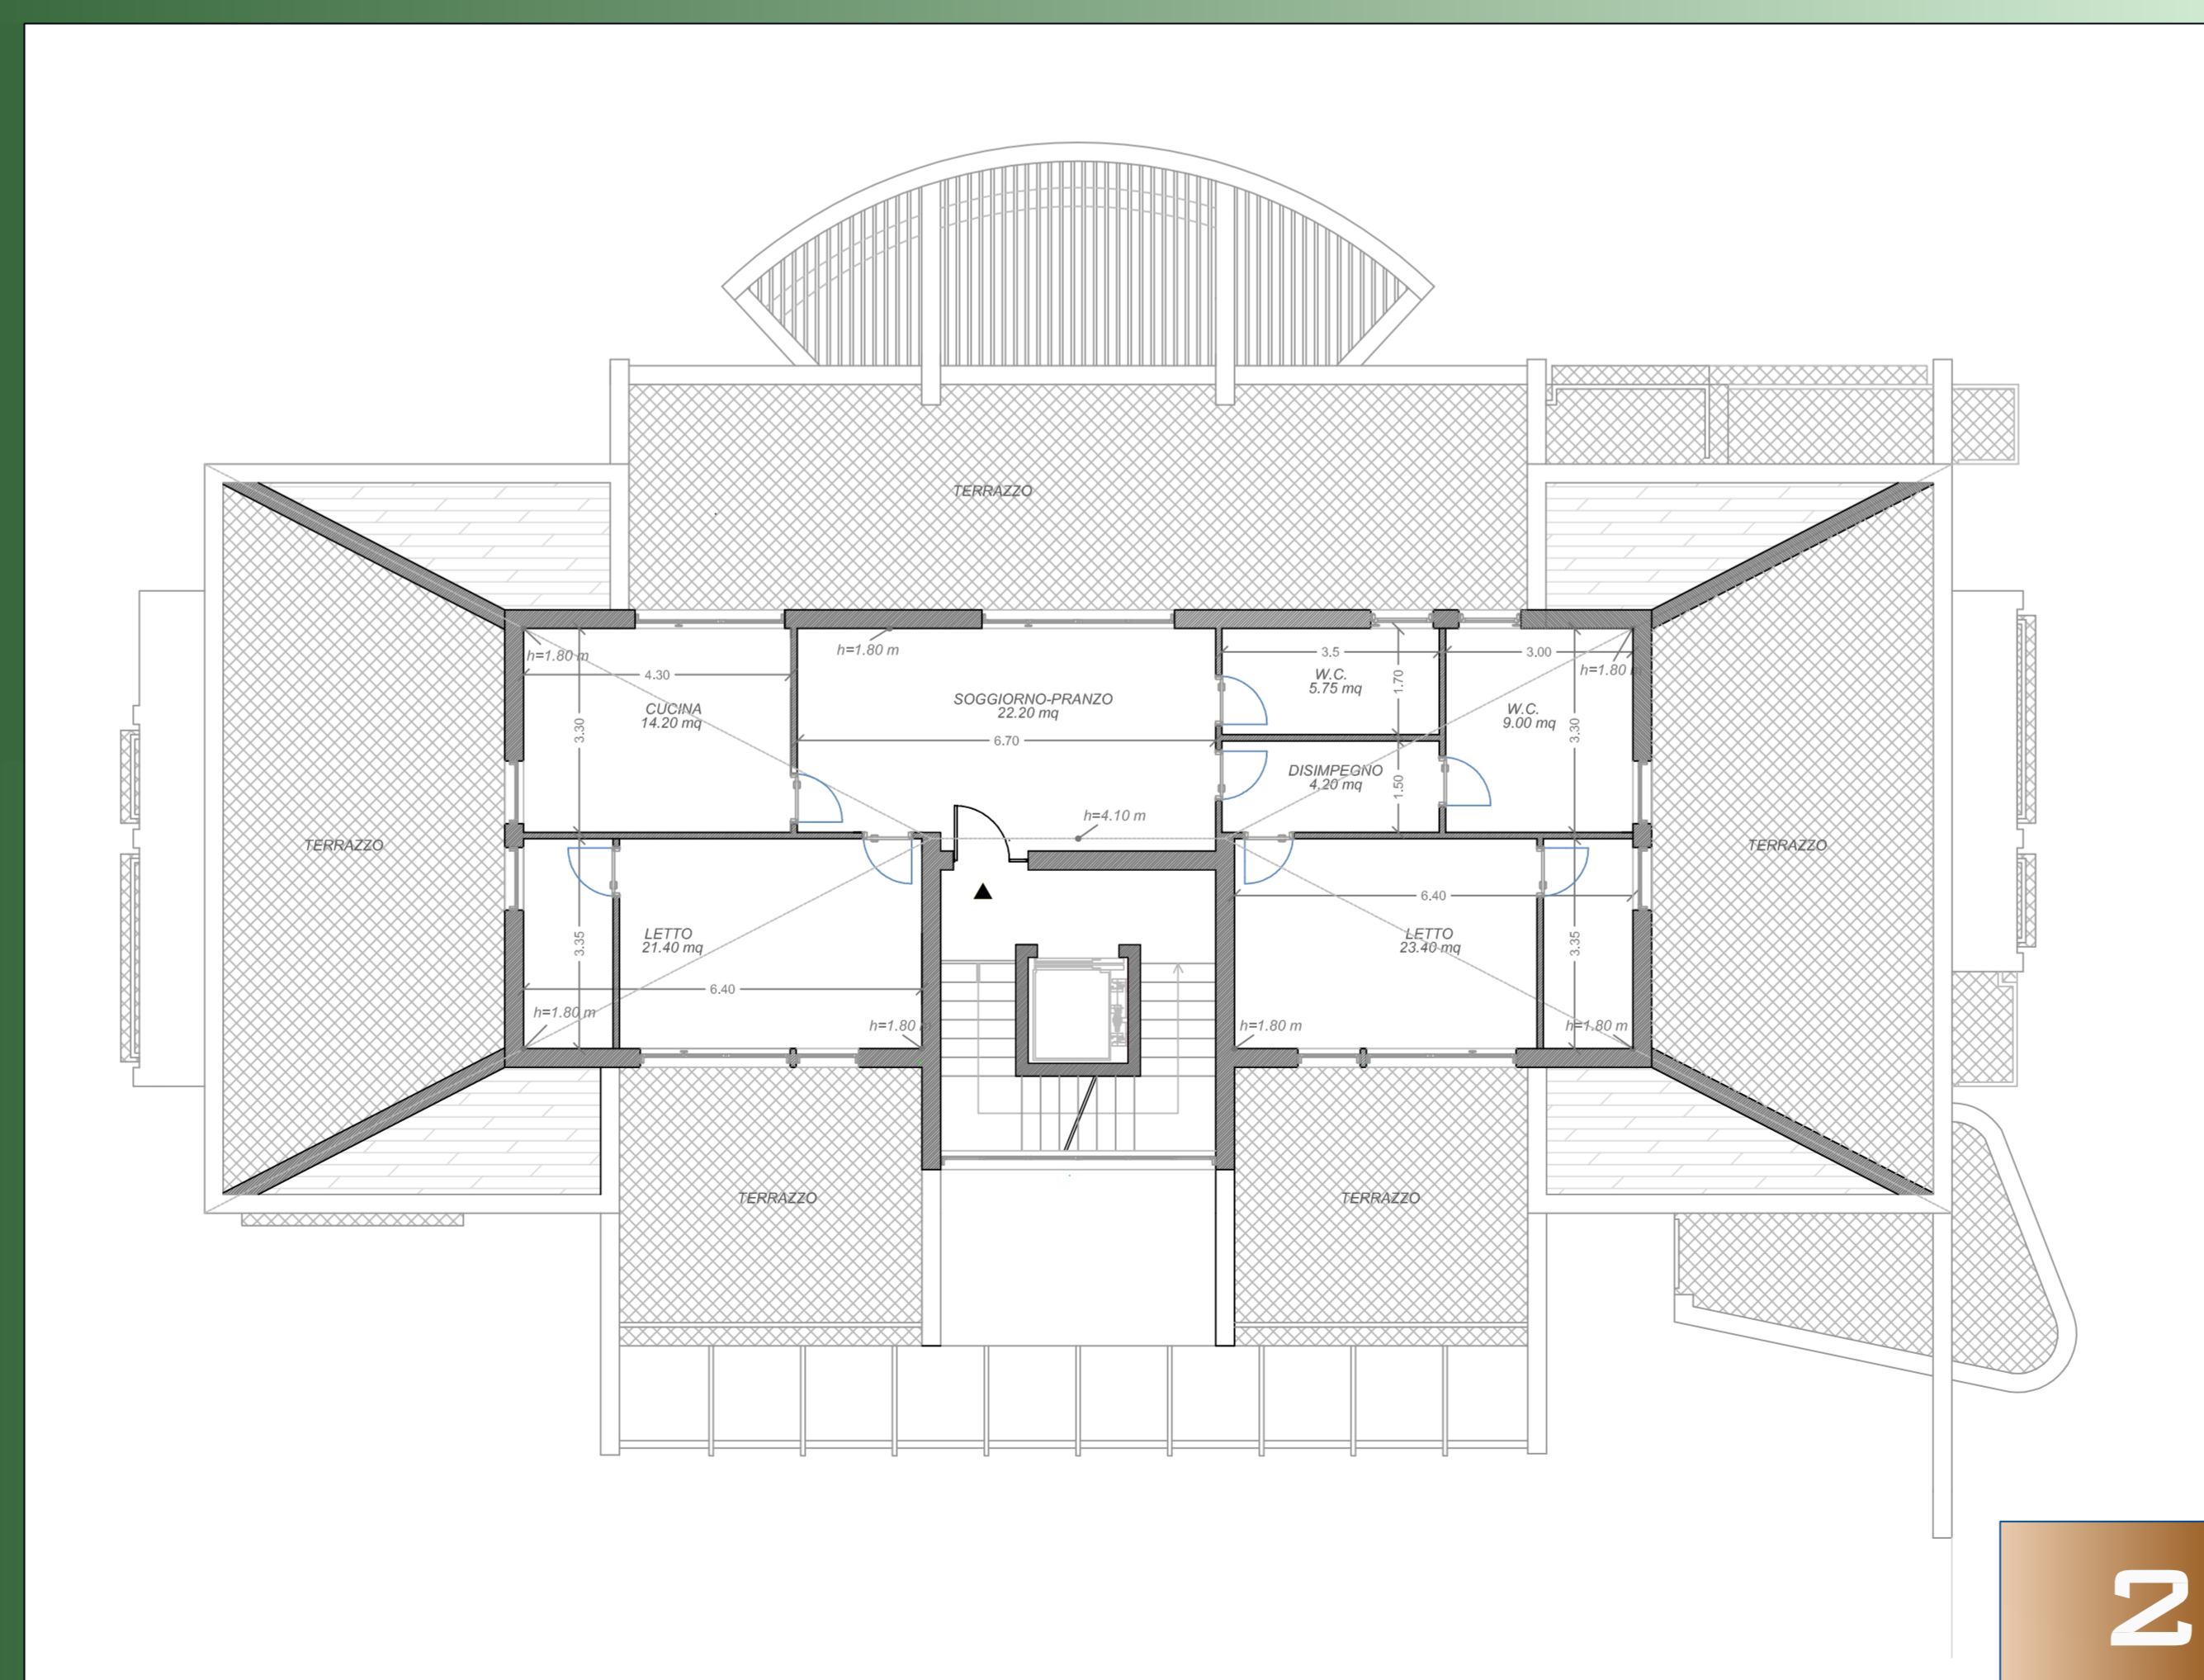

2