




PIANTA PIANO TERRA

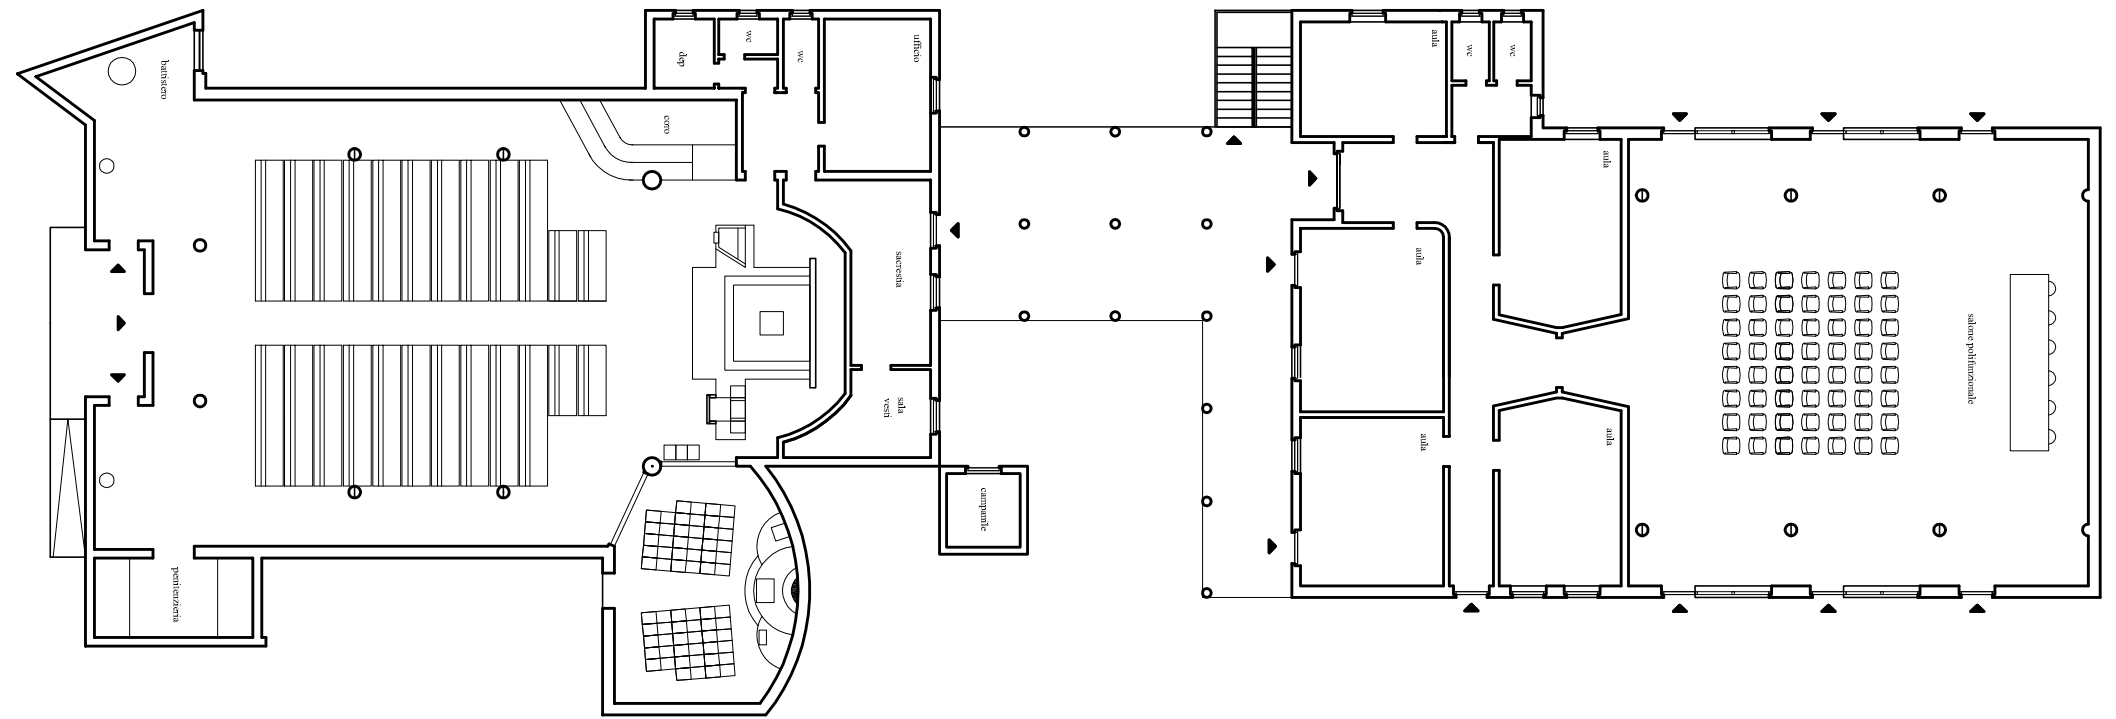

SEZIONE A-A

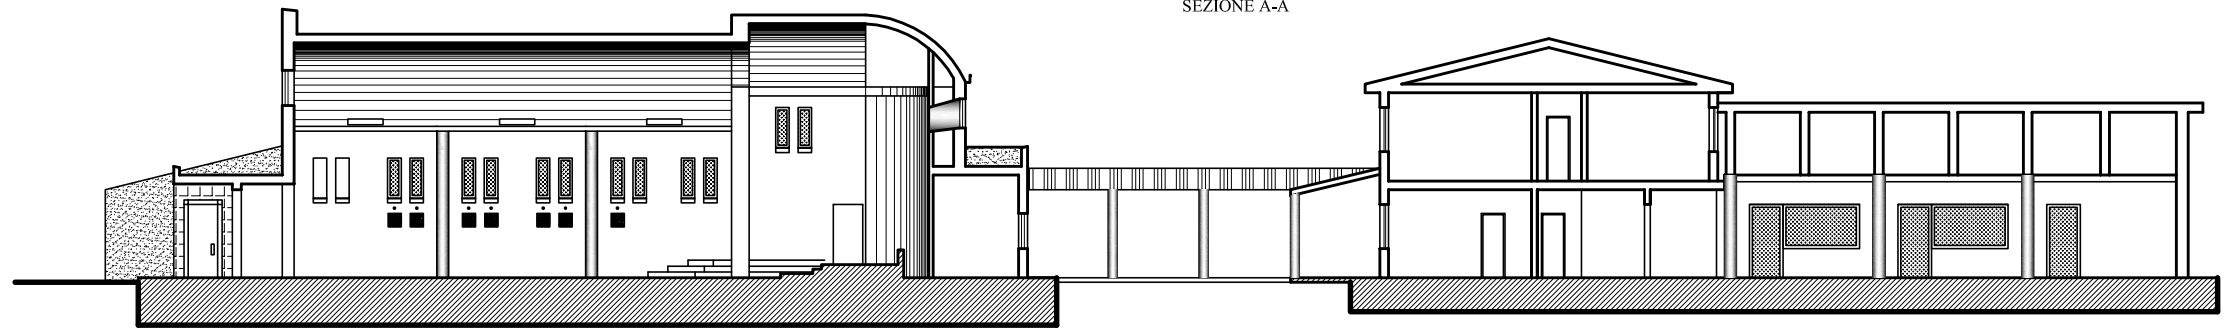

PROSPETTO SUD

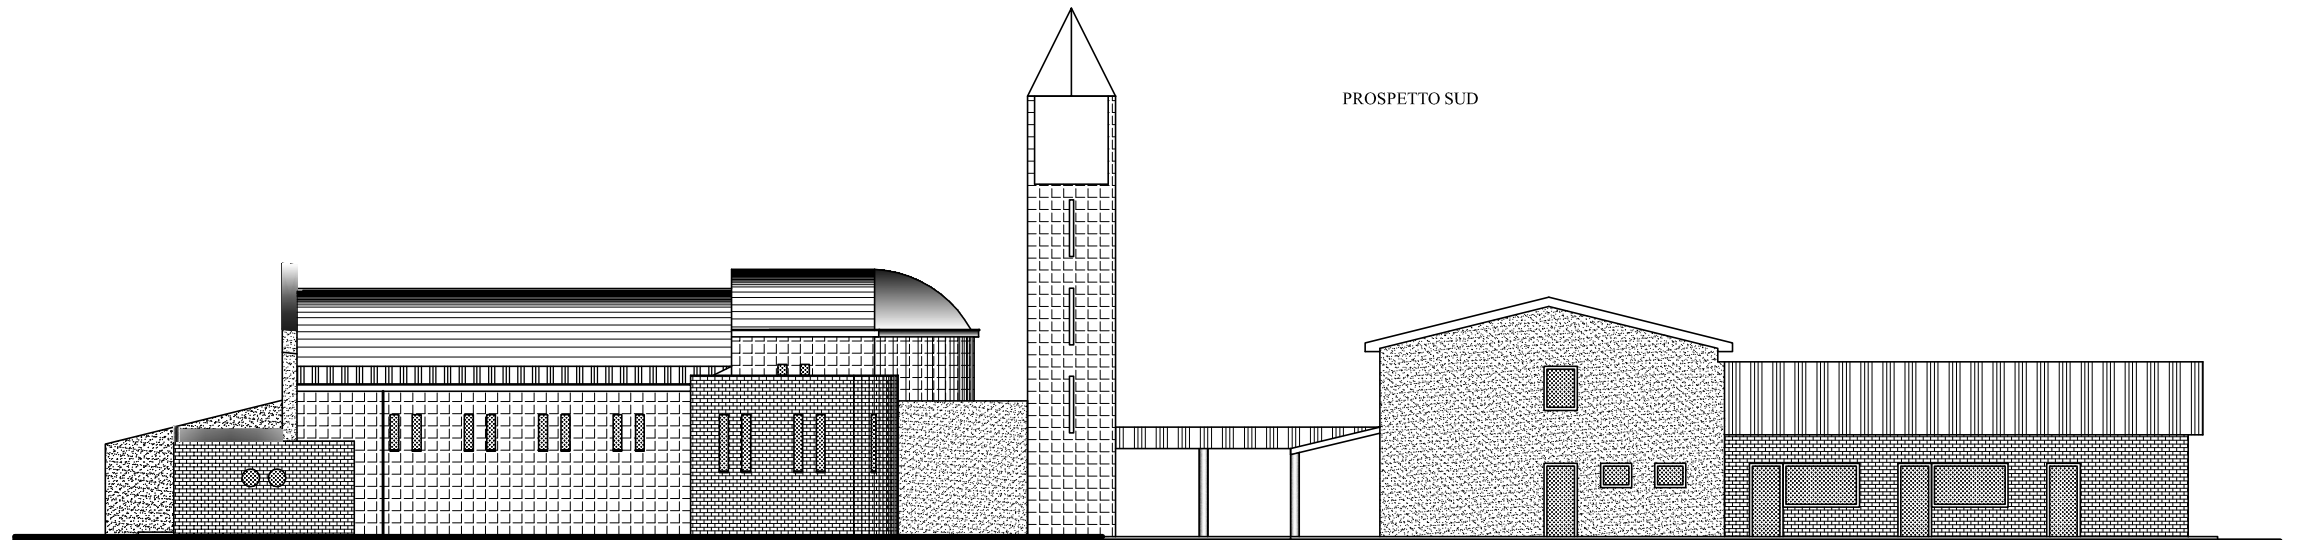

DIOCESI DI BENEVENTO

Piazza Orsini 27 - 83100 Benevento

SPIRITO SANTO

P.zza Gaetano Ballo - Benevento

PROGETTO NUOVO COMPLESSO PARROCCHIALE DELLO "SPIRITO SANTO"

In via dei Liguri Bebiani

PROGETTO

PRELIMINARE

DATA

SETT. 2014

ELABORATO:

COMPLESSO

PIANTE -SEZIONE -PROSPETTO

TAVOLA

07

SCALA

1/100

Il parroco pro-tempore
don Maurizio Sperandio

Progettista architettonica
Ufficio Disegnatori Edilizi e Culto
di Adriano Fabbiano

VISTO: l'Ordinario Diocesano
S.E. Mons. Andrea Mugione