


Provincia di Benevento
Comune di Benevento
Piano Urbanistico Attivativo - Comparto T777C1 - Via Aldo Moro
(ai sensi del regolamento n.5001/11 in attuazione della L. n.150/2004 art. 1 della medesima legge delega e del D.M. 14/06/2011)

Prospetti
Scale: **12**


- elenco elaborati: **TAVOLE URBANISTICHE**
- 1 Relazione illustrativa
 - 2 Elaborati di analisi
 - 2.1 Inquadramento urbanistico - Stato delle tavole del P.U.C. vigente
 - 2.2 Inquadramento nel Piano di Zonizzazione Aziendale
 - 2.3 Stato antropogenico e ordinario
 - 2.4 Stato biologico e piano idrico
 - 2.5 Inquadramento del sito con osservazioni dei presidenti
 - 2.6 Inquadramento urbanistico del sito e del contesto urbanistico
 - 2.7 Elaborati di progetto
 - 3.1. Scenari e dati planimetrici ed altimetrici con nuove destinazioni d'uso
 - 3.2. Pianimetria generale di progetto e profili altimetrici
 - 4.1. Schema analitico sopra suolo e acquedotto
 - 4.2. Schema impiantistico sopra suolo e rete elettrica
 - 4.3. Schema impiantistico sopra suolo e rete elettrica
 - 4.4. Schema impiantistico sopra suolo e rete elettrica
 - 4.5. Schema impiantistico sopra suolo e rete elettrica
 - 5. Norme tecniche di attuazione
 - 6. Studio geologico e geotecnico
 - 7. Relazione tecnica edilizia
 - 8. Piano piano ambientale - box auto scala 1/100
 - 9. Pianimetria generale - pianta piano terra scala 1/100
 - 10. Pianimetria piano primo e secondo scala 1/100
 - 11. Pianimetria piano terzo e copertura scala 1/100
 - 12. Prospetti scala 1/100
 - 13. Sezioni
 - 14. Superfici di piano calcolo volumetrica
- data: Luglio 2017
Il Committente:
Sivioni S.r.l.
- Doc. Urbanistico
Stefano Sivioni
- Progettista:
ING. FABRIZIO TOSCANO
Arch. Pasquale Fiore
- INGEGNERIA
PASQUALE FIORE
ARCHITETTO
L. 28/3/83
-

Art. 7. Permessi autorizzativi edilizi e permessi di costruire e norme di attuazione urbanistica di attuazione del Piano Urbanistico Attivativo del Comune di Benevento.


Visa Prospettica Anteriore
fronte su Via Aldo Moro

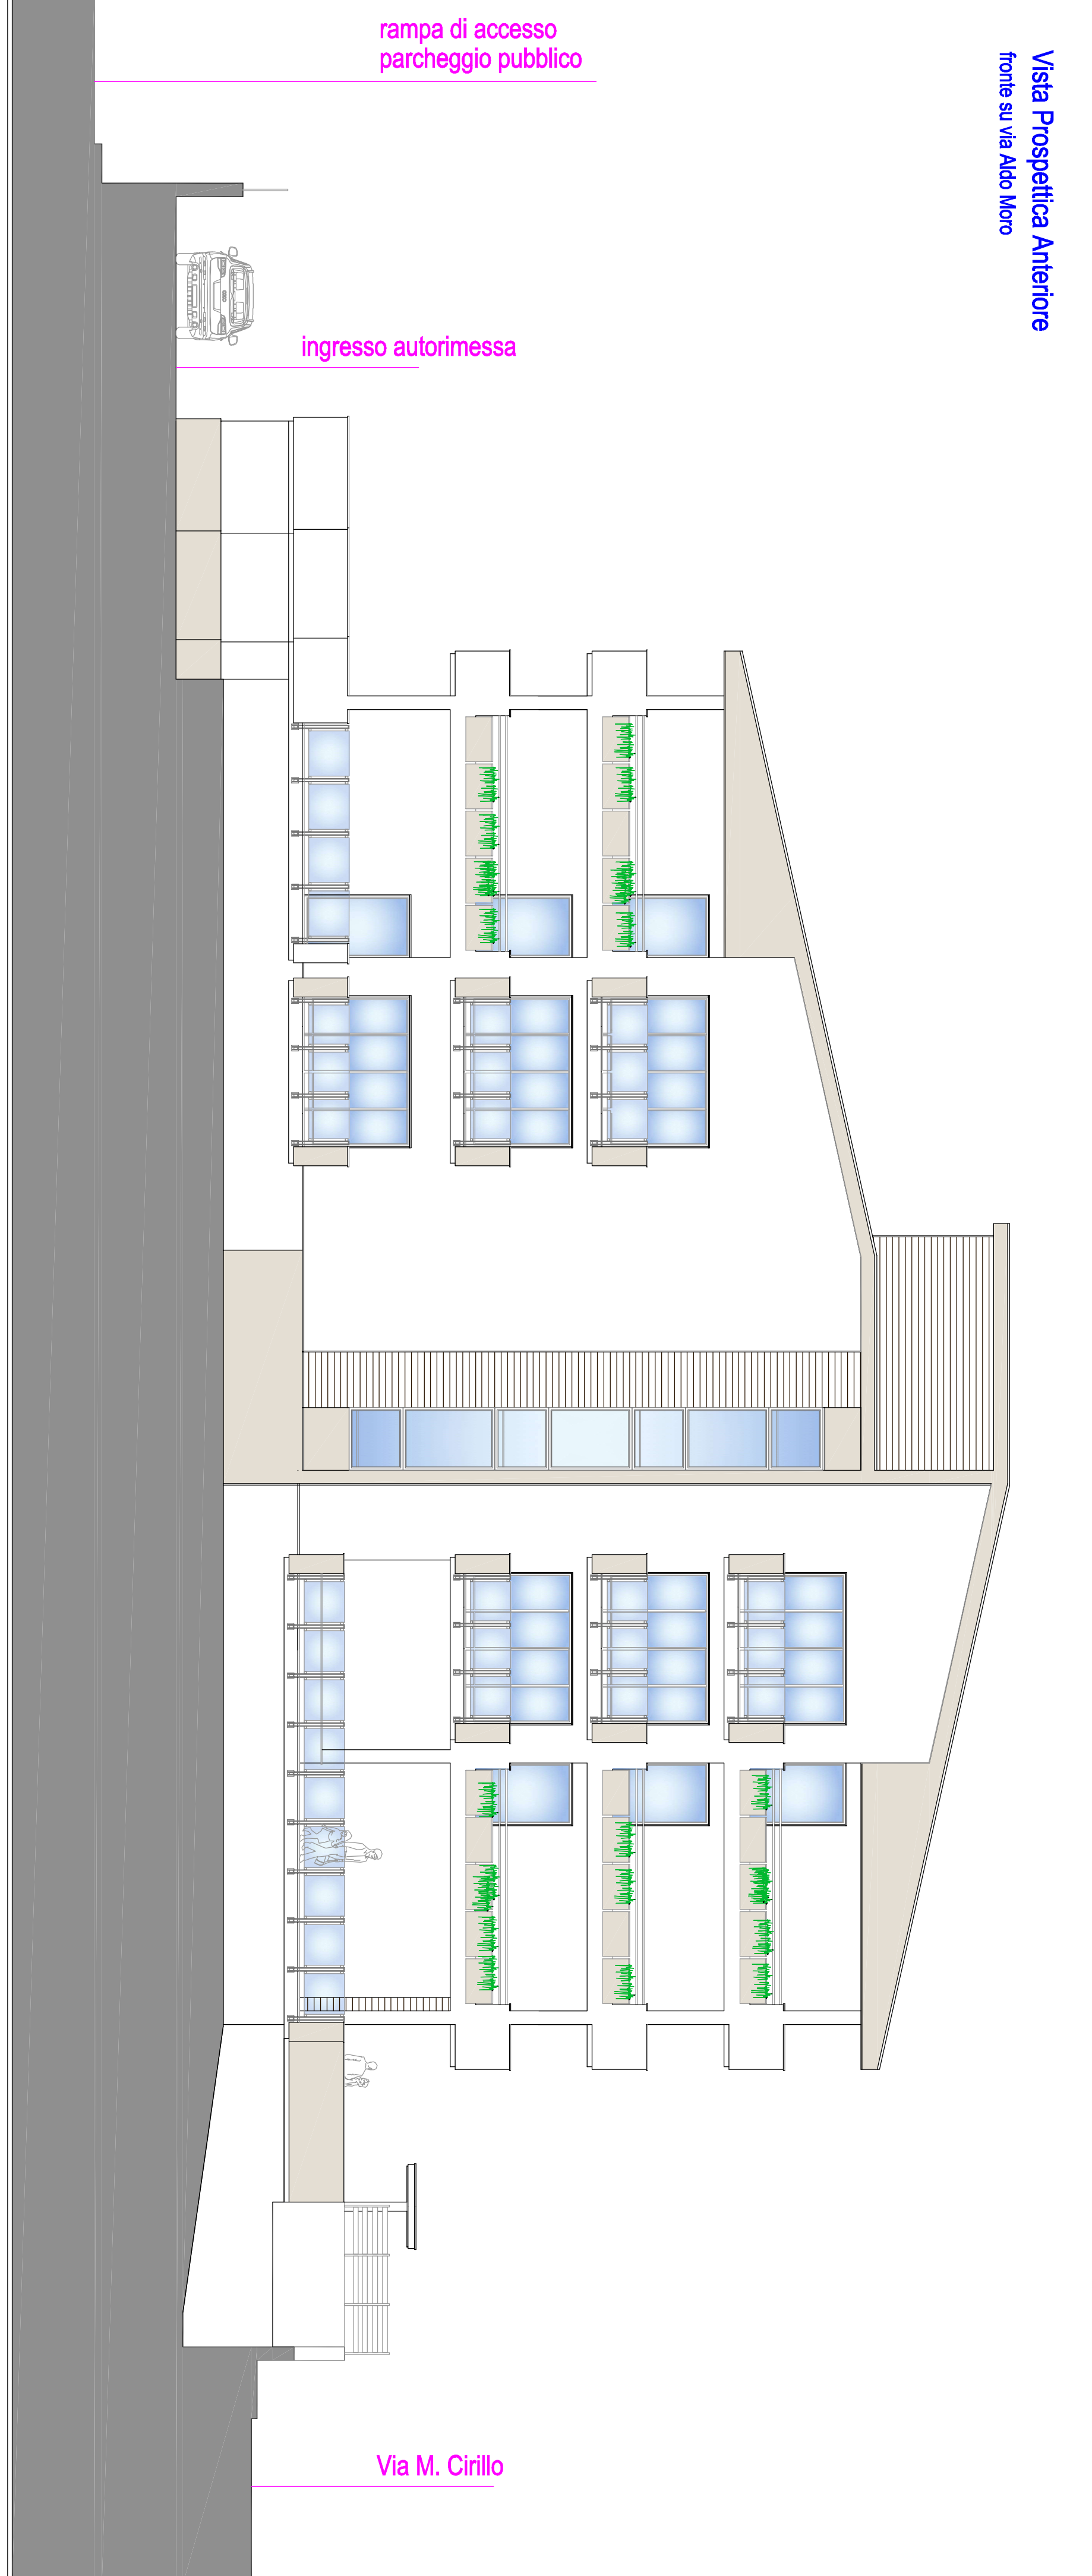

Visa Prospettica Laterale Destra
fronte su Via Cirillo

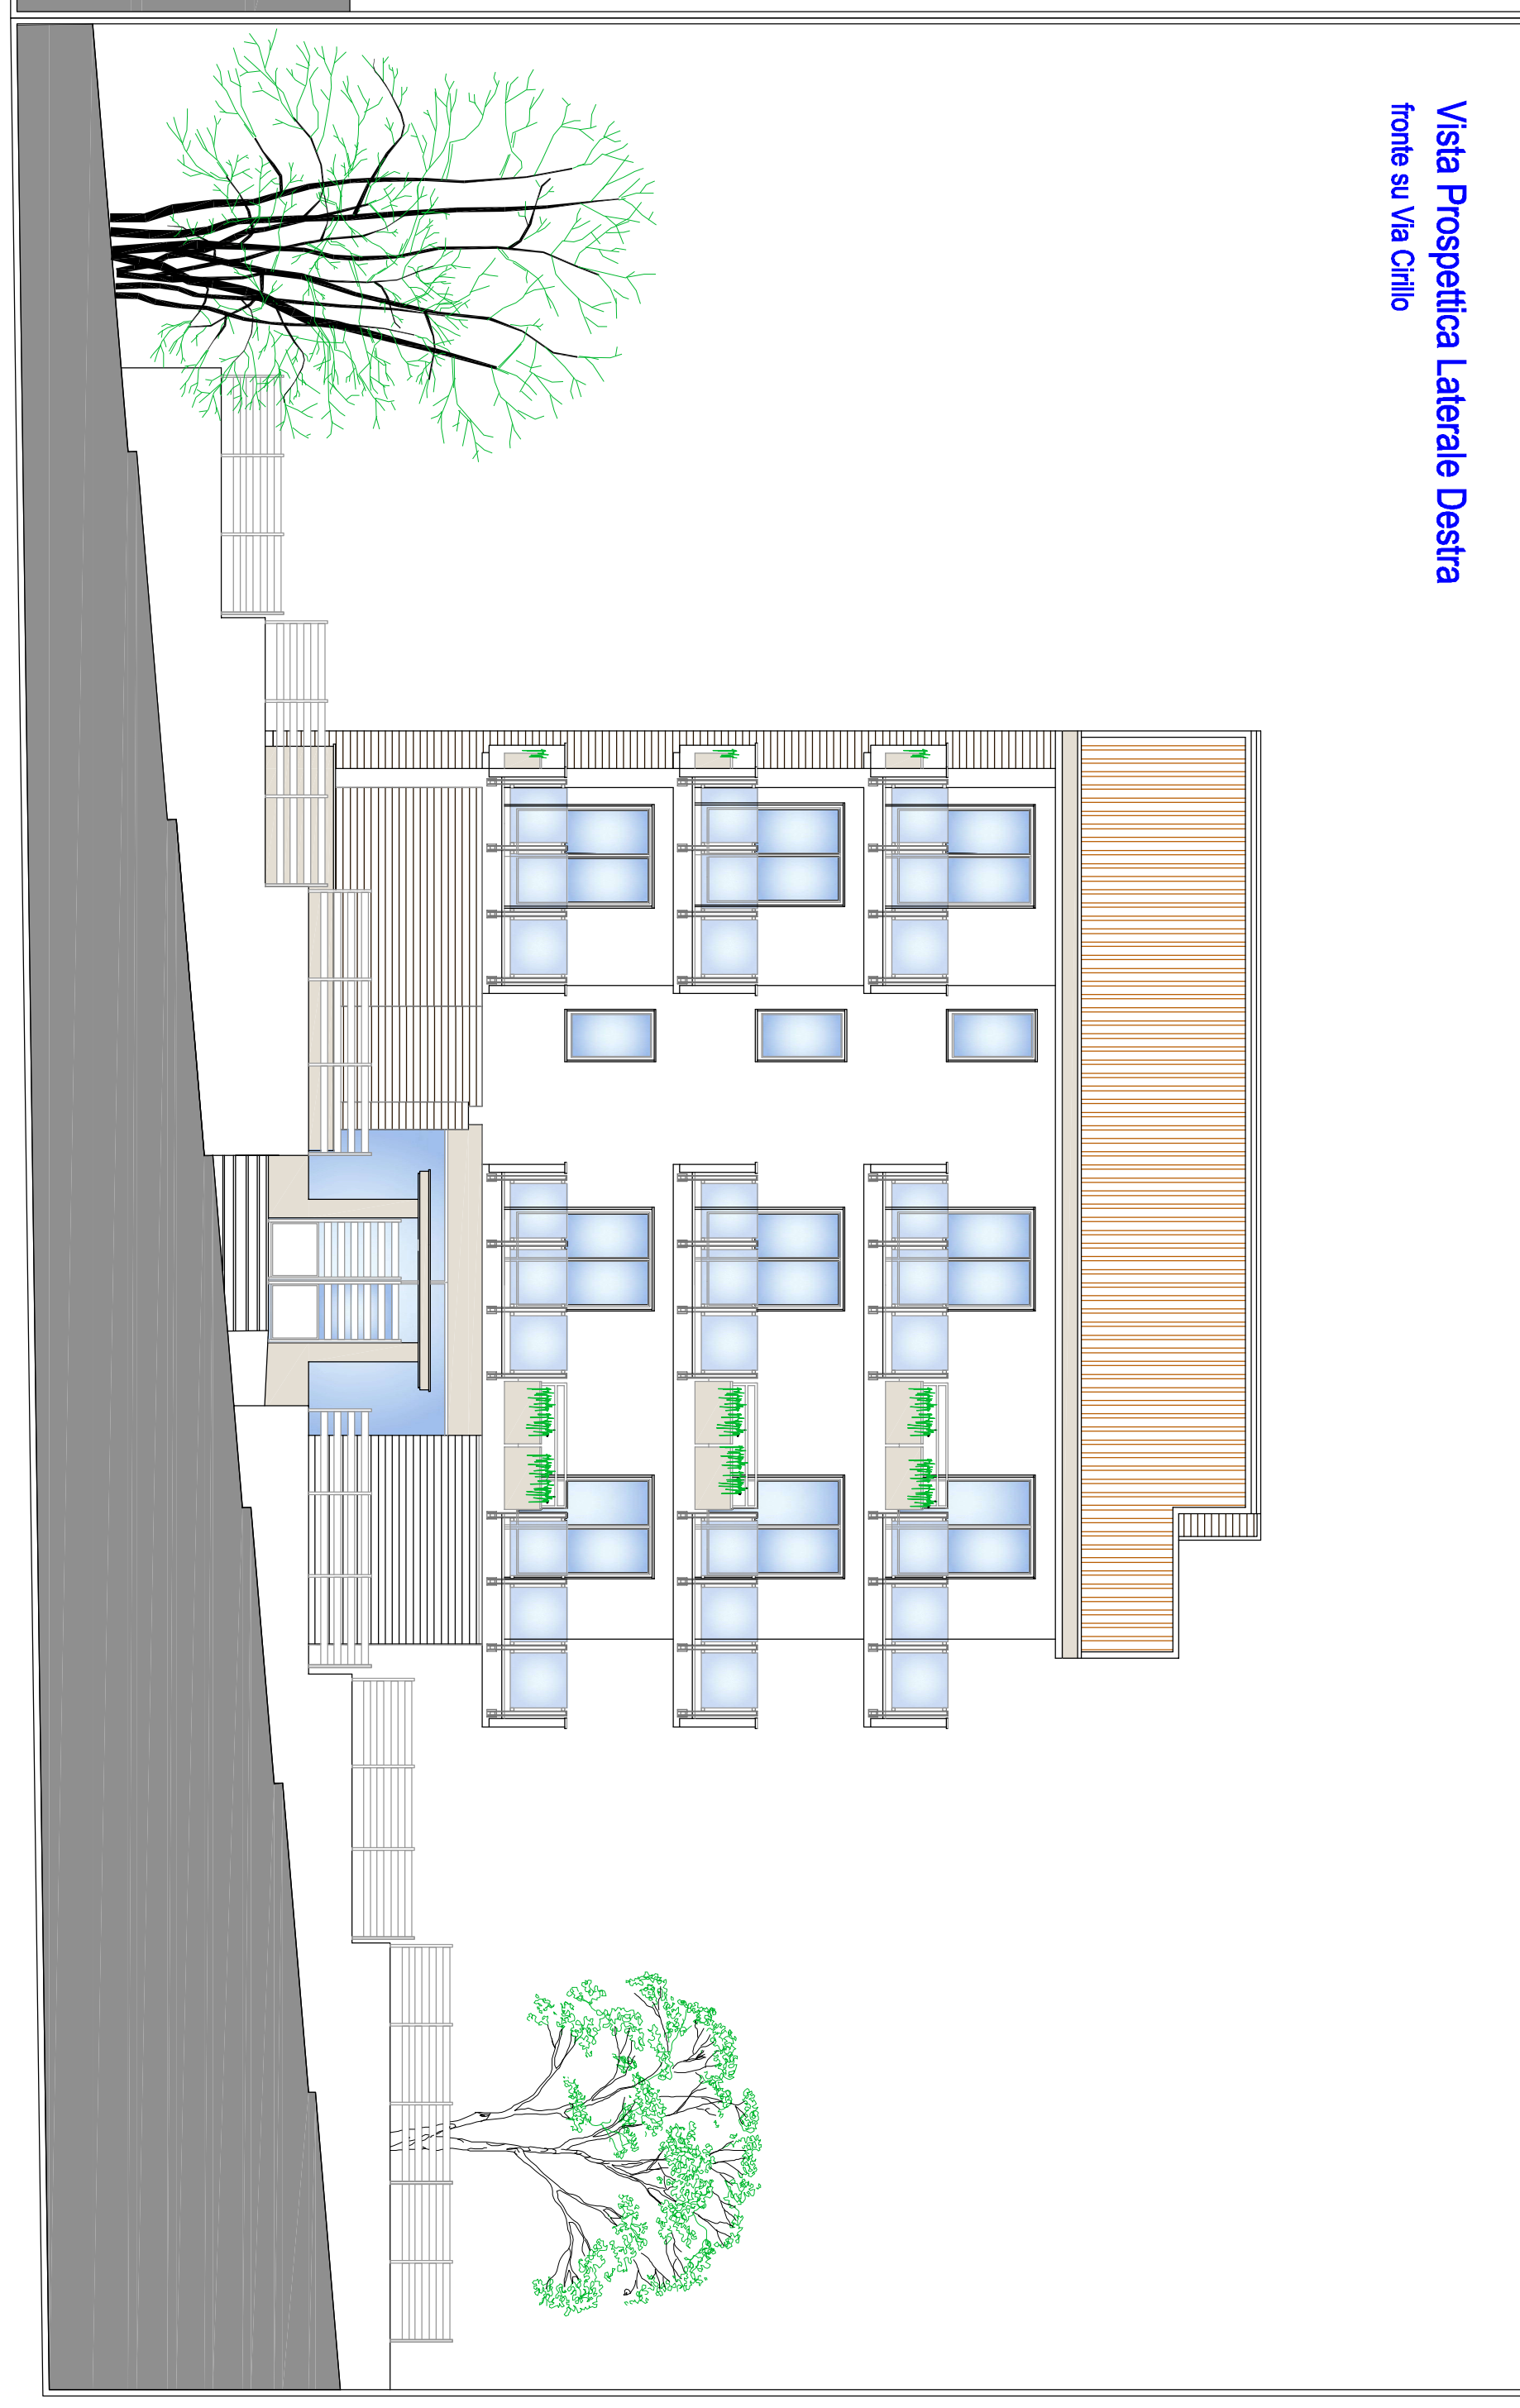

Visa Prospettica Posteriore

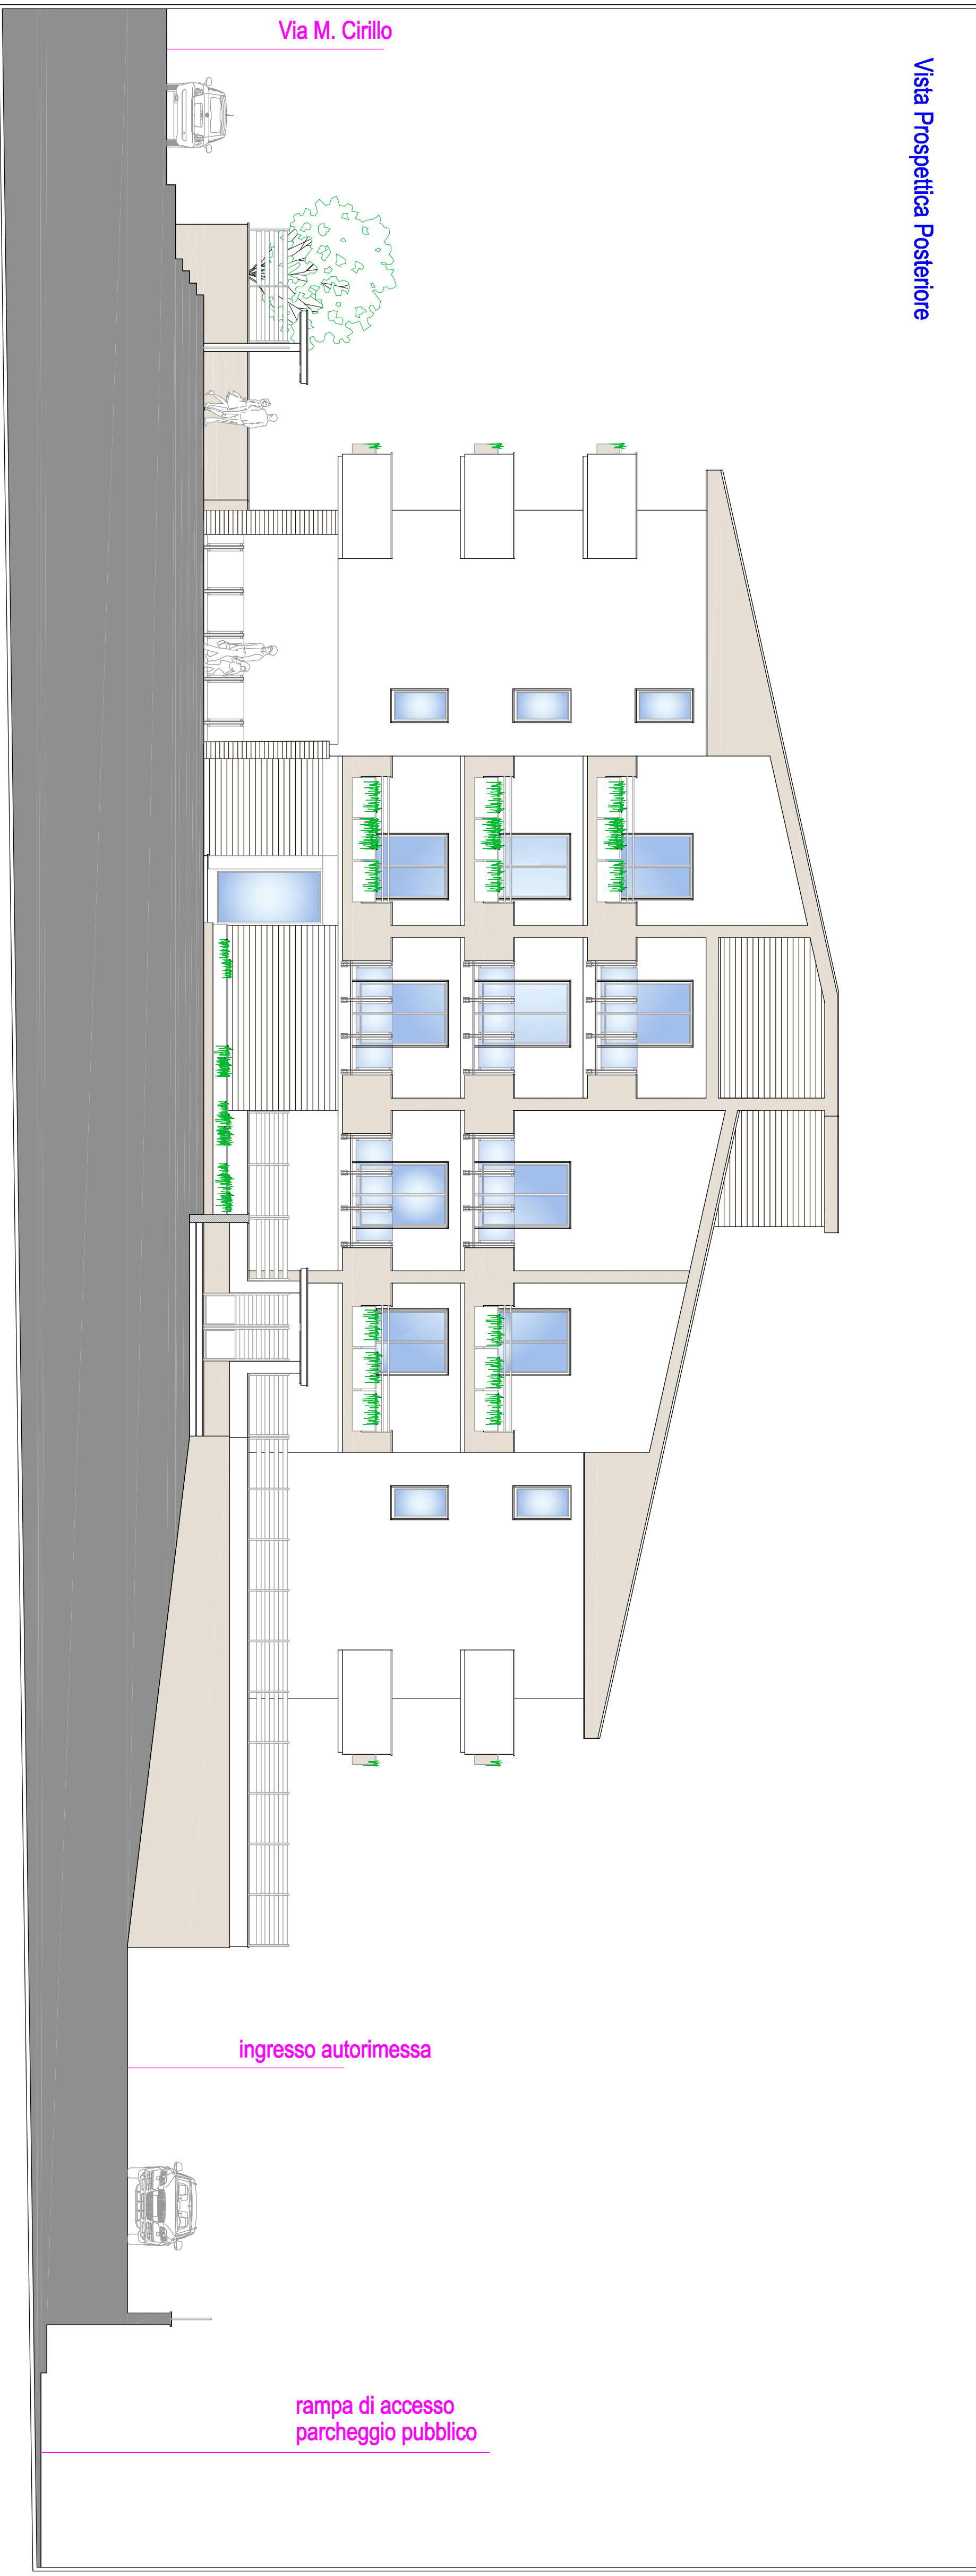

Visa Prospettica Laterale Sinistra
fronte su rampa accesso box auto

