

Provincia di Benevento  
**Comune di Benevento**  
**Piano Urbanistico Attivativo - Comparto TUT7C1 - via Aldo Moro**  
(e Series del regolamento n.52011 in attuazione alla L.R. n.16/2004 smi, della riunione tecnica degli APi e del Ruco)

Sezioni

13

data: Maggio 2017

il Committente:  
 Siescam S.r.l.

Dot. Stefano Campanile  


Progettisti:  
 Ing. Fabrizio TOSCANO  
 Arch. Pasquale FIORE


  
 PASCUALI FIORE  
 ARCHITETTO  
 N. 3383  
 TORCANO FABRIZIO  
 INGEGNERE  
 N. 3383

- elenco elaborati:**
- TAVOLE URBANISTICHE**
- 1 Relazione illustrativa
  - 2 Elaborati di analisi
  - 2.1 Inquadramento urbanistico - Stralzo delle tavole del P.U.C. vigente
  - 2.2 Inquadramento nel Piano di Zonizzazione Acustica
  - 2.3 Stralzo aerofotogrammetrico e ortofotocarta
  - 2.4 Rilievo topografico e plan-altimetrico
  - 2.5 Inquadramento dell'area con destinazioni d'uso preesistenti
  - 2.6 Documentazione fotografica dei luoghi e del contesto attuale
  - 3 Elaborati di progetto
  - 3.1 Schemi guidati planimetrici ed altimetrici con nuove destinazioni d'uso
  - 3.2 Planimetria generale di progetto e profili altimetrici
  - 4 Schemi delle opere di urbanizzazioni
  - 4.1 Sistema smaltimento acque nubi e acquedotto
  - 4.2 Sistema impianto rete pubblica illuminazione e rete elettrica
  - 4.3 Sistema impianto adduzione rete gas
  - 4.4 Sistema regolamentazione traffico veicolare
  - 5 Norme tecniche di attuazione
  - 6 Studio geologico e geognostico
- TAVOLE ARCHITETTONICHE**
- 7 Relazione tecnica edilizia
  - 8 Pianta piano seminterrato - box auto scala 1/100
  - 9 Planimetria generale - pianta piano terra scala 1/100
  - 10 Planimetria piani primo e secondo scala 1/100
  - 11 Planimetria piano terzo e copertura scala 1/100
  - 12 Prospetti scala 1/100
  - 13 Sezioni scala 1/100
  - 14 Superfici di piano: calcolo volumetrico

visiti:

N.B. Il presente elaborato grafico è prodotto per legge e senza di qualsiasi garanzia del progettista. È fatto onore e valore all'attuale e presente documento che viene così senza preavviso autorizzazione da parte del progettista e autore del presente documento.

**Sezione 2\_2**

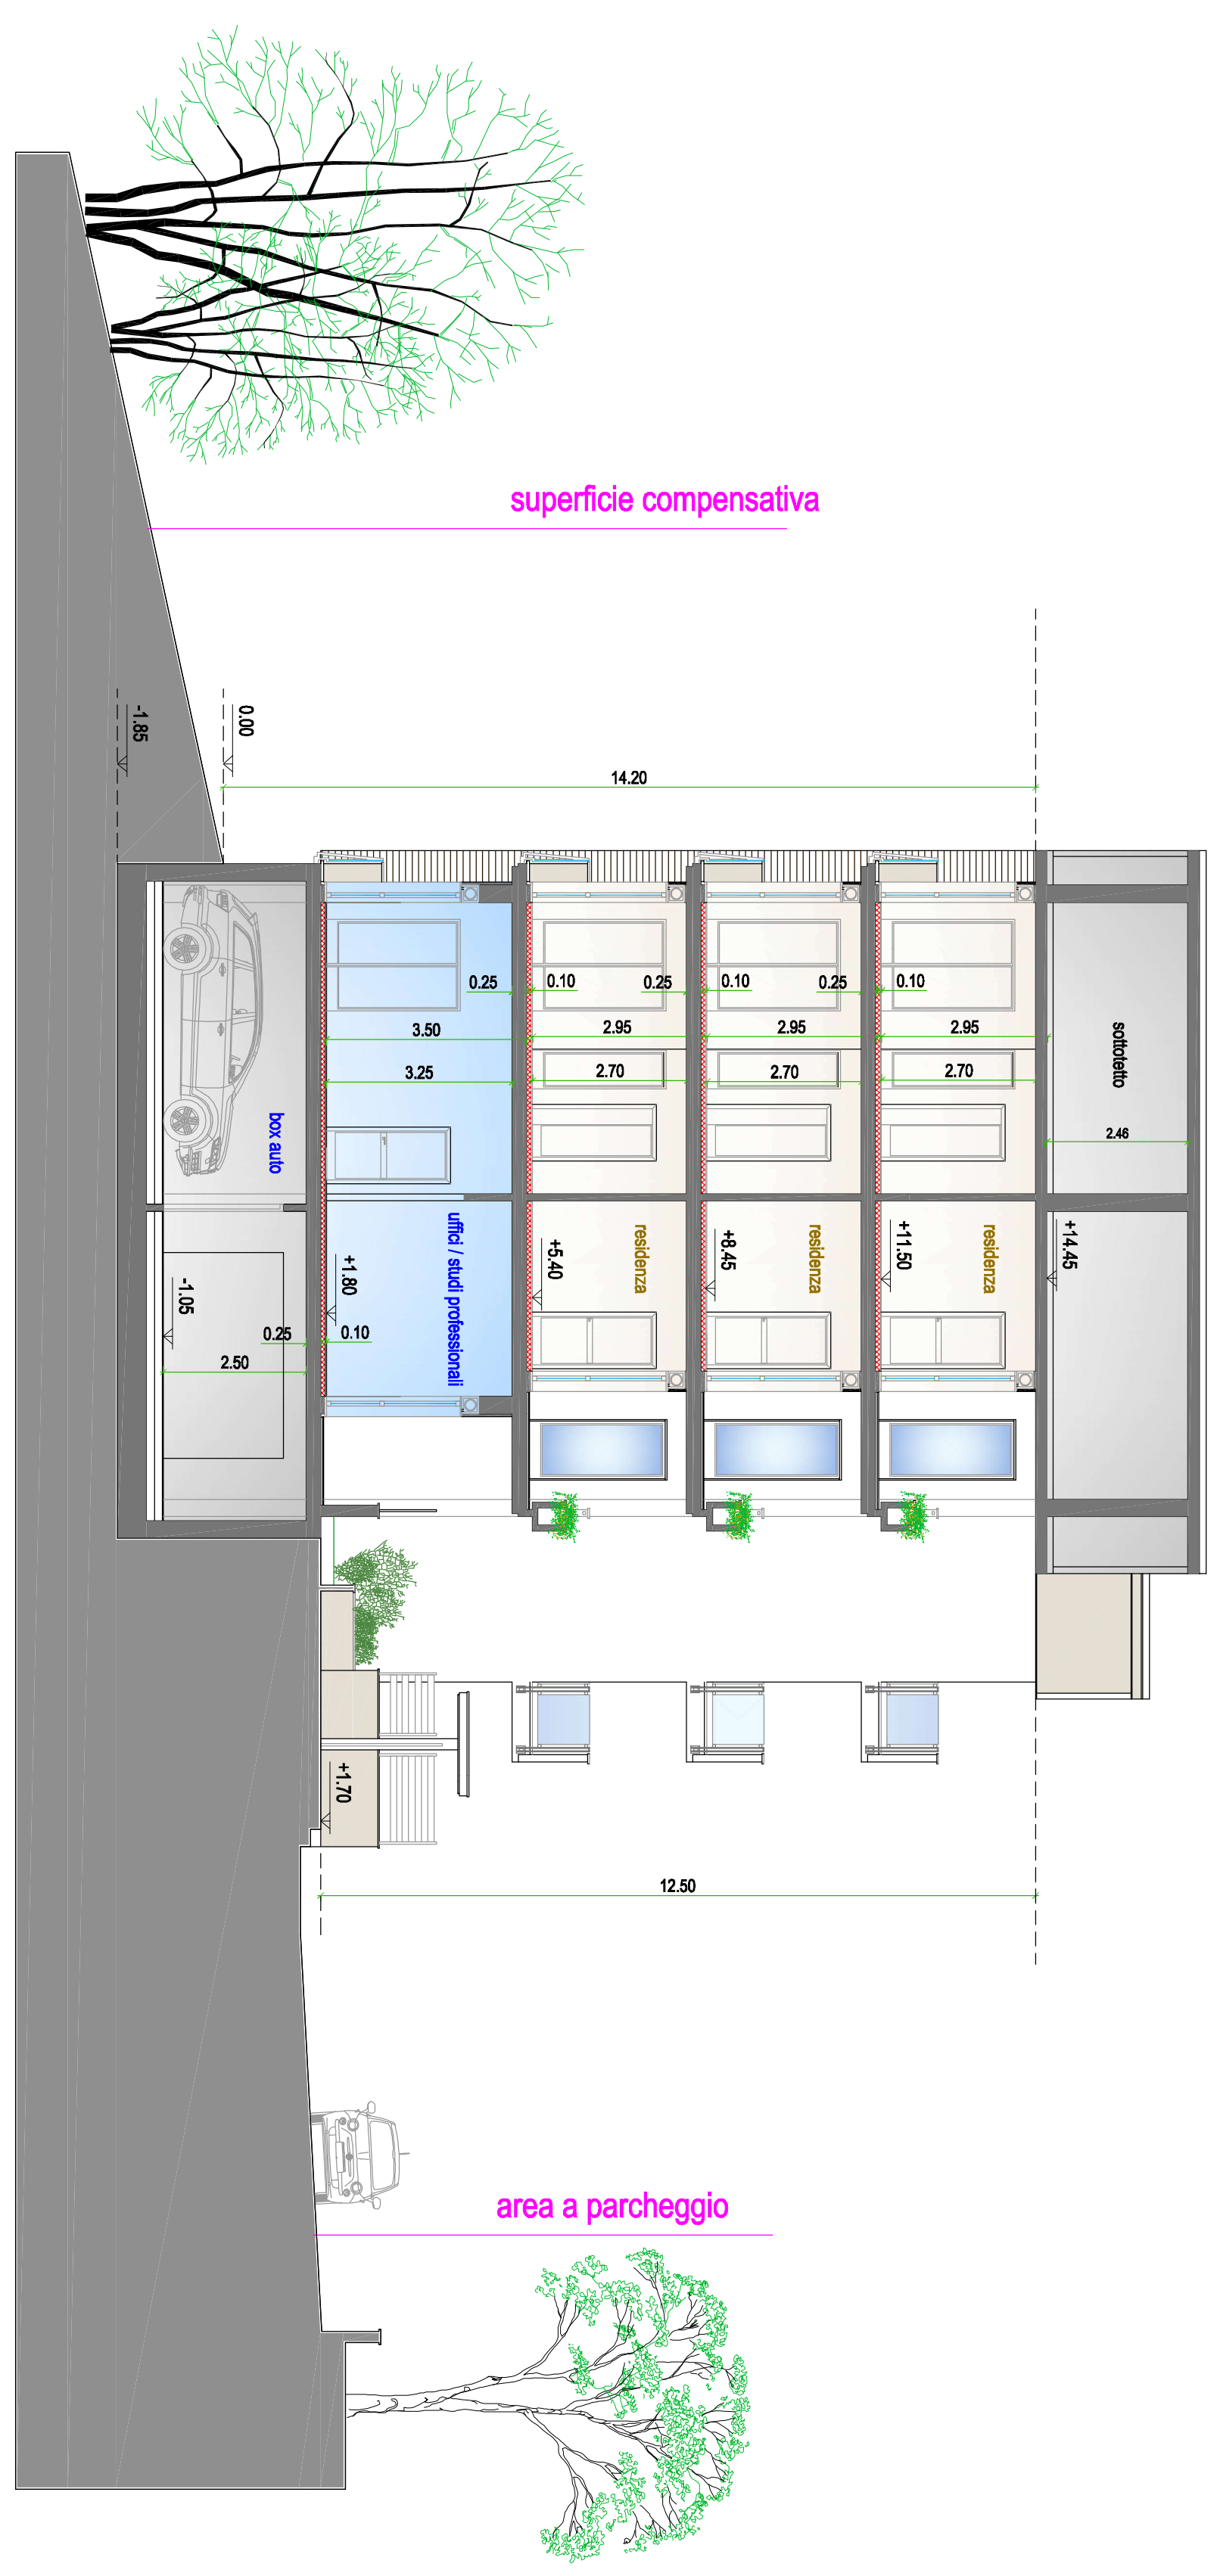

**Sezione 1\_1**

