




COMUNE DI BENEVENTO
P.U.A.
RIQUALIFICAZIONE AREE URBANE DEGRADATE
(EDILIZIA RES.LE E SOCIALE)
Legge Regione Campania n° 19/2009 e n° 1/2011 art.7 comma 2
in località Via Napoli 1° e II° Traversa
Proponente: De Mare Giuseppe



ELABORATO N.	1.3	Oggetto:	Fotoinserimento planimetrico con rilievo da Google Maps
DATA	Agosto 2017	SCALA	<small>PIUA prot. n. 24029/2012 aggiornato con protocollo n. 70381 del 08.09.2014 e modificato alla vostra nota ufficio prot. n.2988 del 13.01.2015 Seconda soluzione - Lotto A - A1 ai sensi della delibera n. 26/2015</small>
Committente	De Mare Giuseppe	Il progettista	Ing. Luigi Saviano

GRAFICI ELABORATI DALLLO STUDIO DI INGEGNERIA LUIGI SAVIANO
- RIPRODUZIONE VIETATA - SOFTWARE: ARCHLINE XP 2013

Stato di fatto

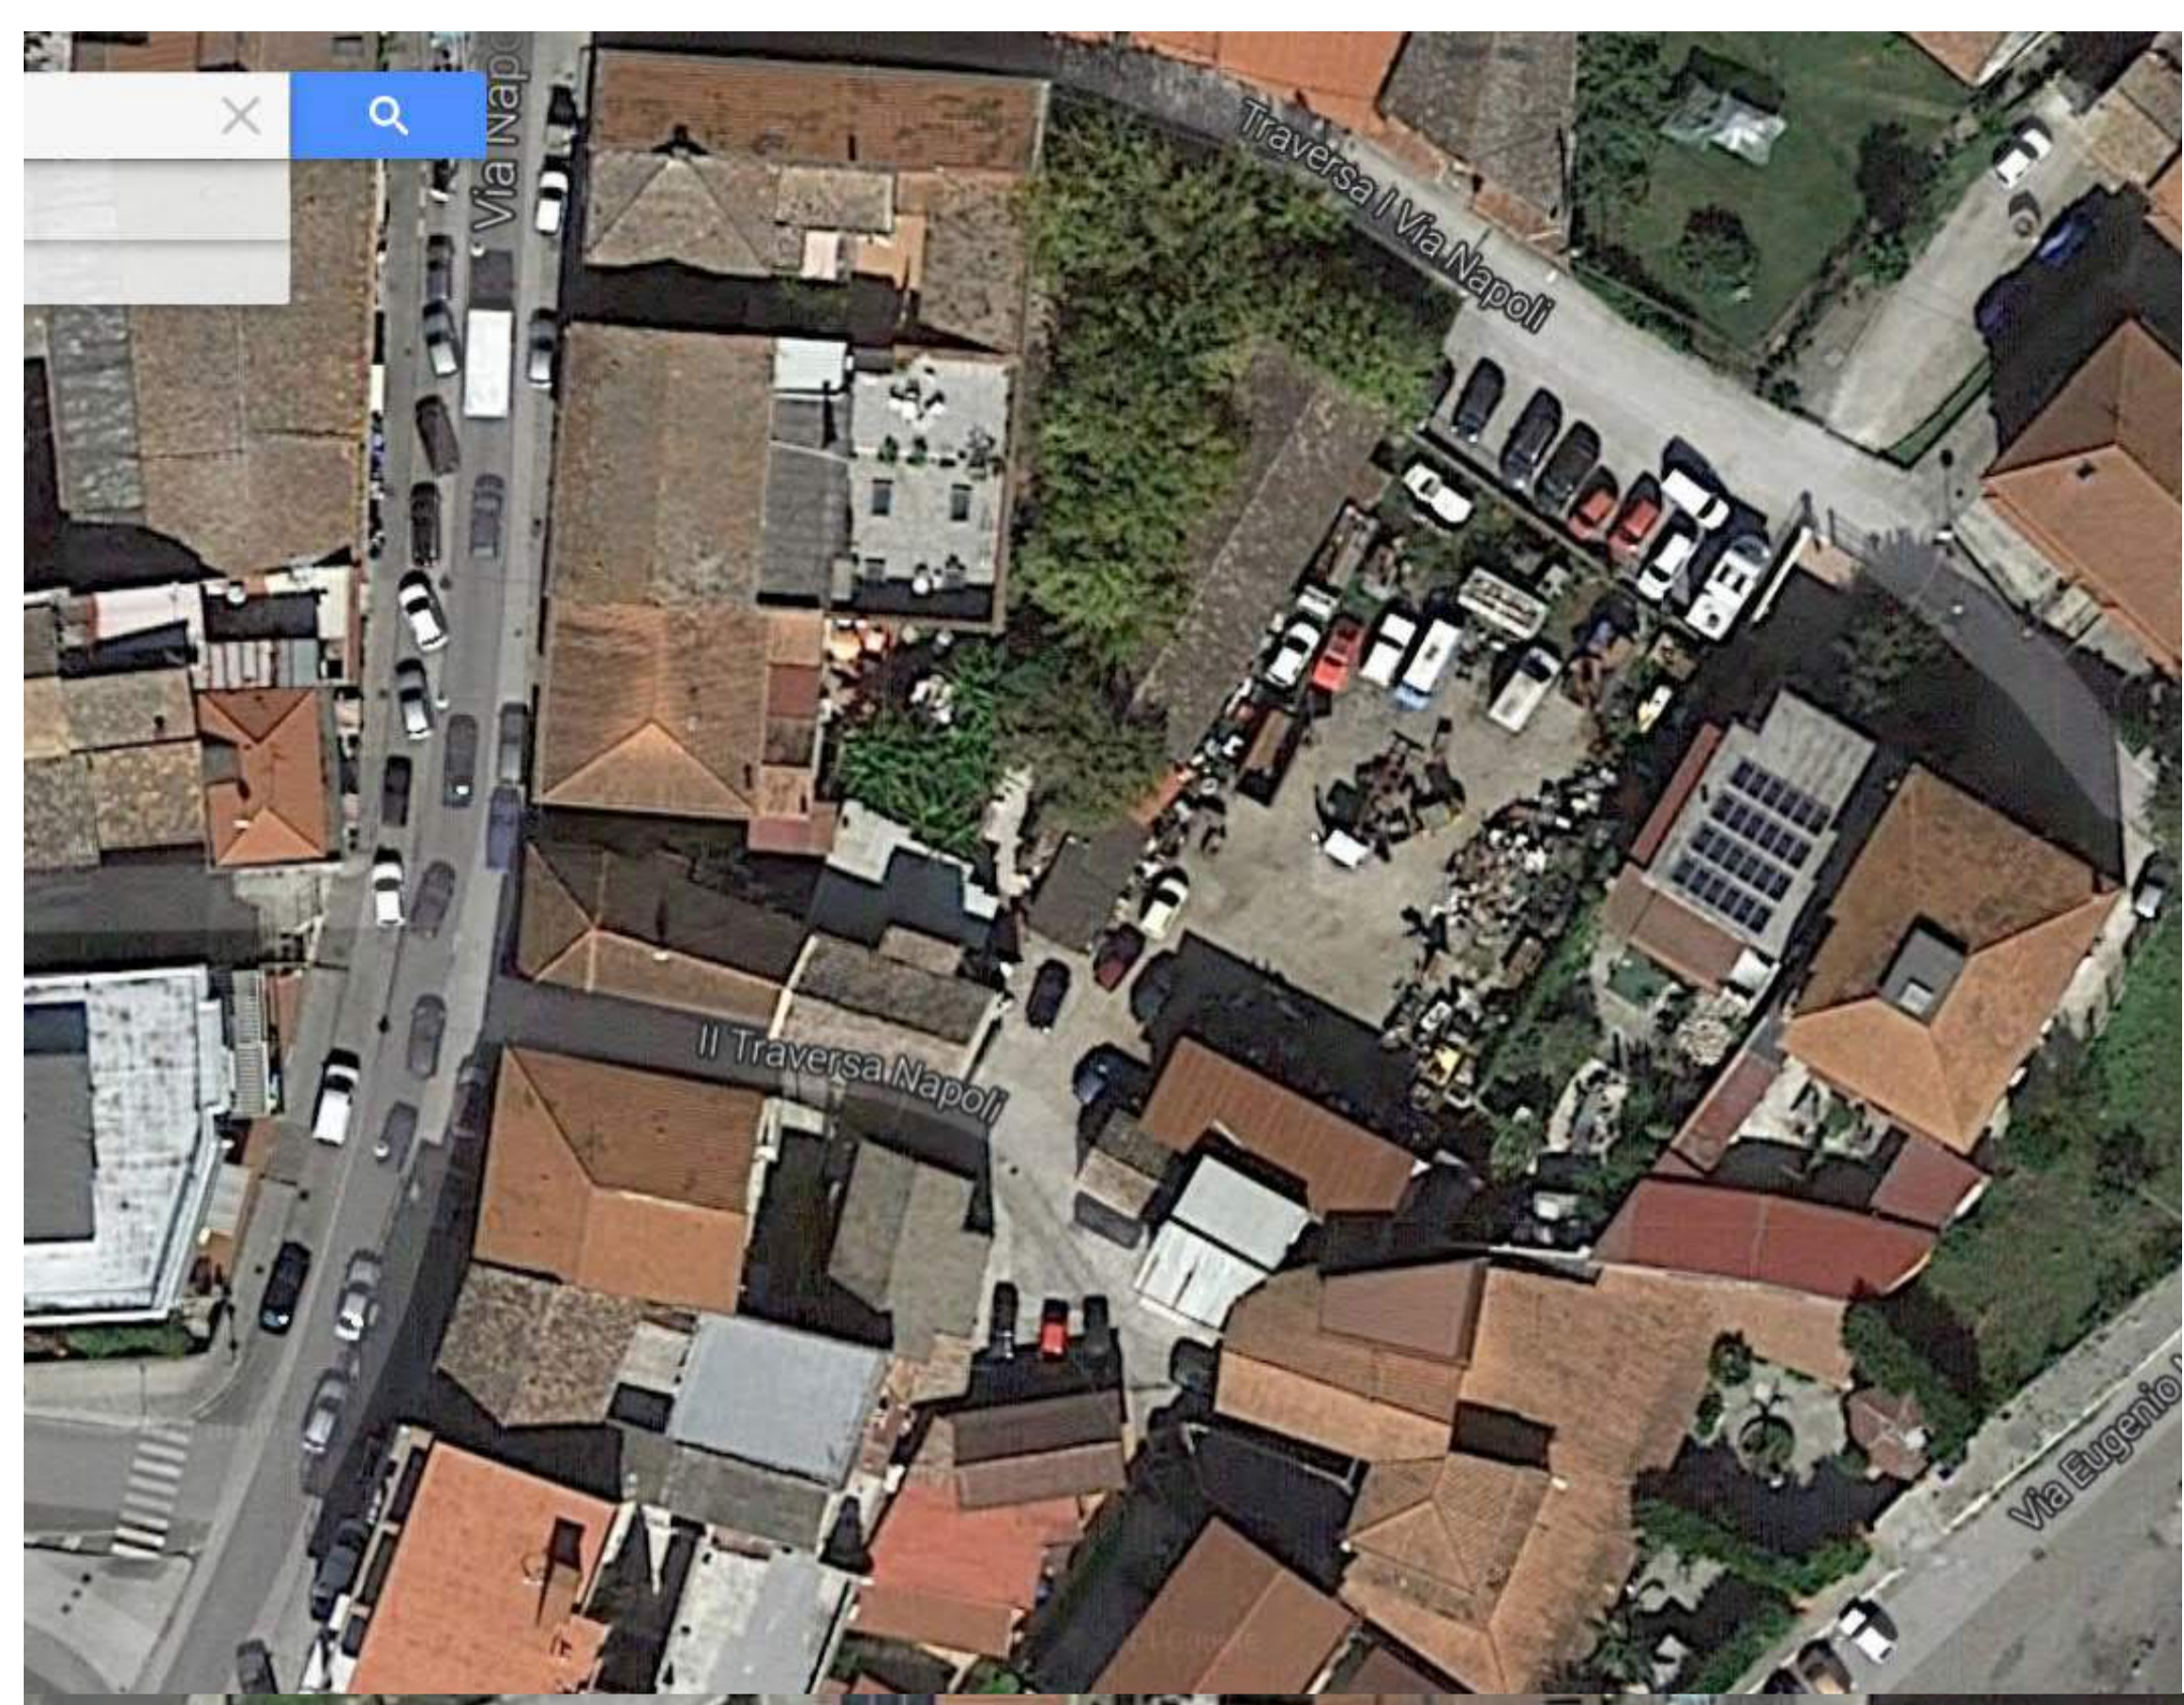

Stato di progetto

