

COMUNE DI BENEVENTO
PROVINCIA DI BENEVENTO

PIANO URBANISTICO ATTUATIVO
COMPARTO MU83B3 - VIA PIETRO NENNI

COMMITTENTE: REM SRL - VIA SAN LEUCIO PARCO LA PANORAMICA - BENEVENTO

ELABORATI:

- Planimetrie generali di progetto scala 1:500

TAVOLA:
A1

I PROGETTISTI ARCHITETTONICI
ING. ALESSANDRO RAINONE - GEOM. MAURIZIO PEPE




PLANIMETRIA GENERALE DI PROGETTO



legenda

- perimetro comparto
- perimetro superficie compensativa
- superficie compensativa
- perimetro superficie integrata
- superficie integrata Lotto A
mq 5.015,85
- superficie integrata Lotto B
mq 1.371,00
- Sc = 1379,15 mq

PLANIMETRIA GENERALE DI PROGETTO

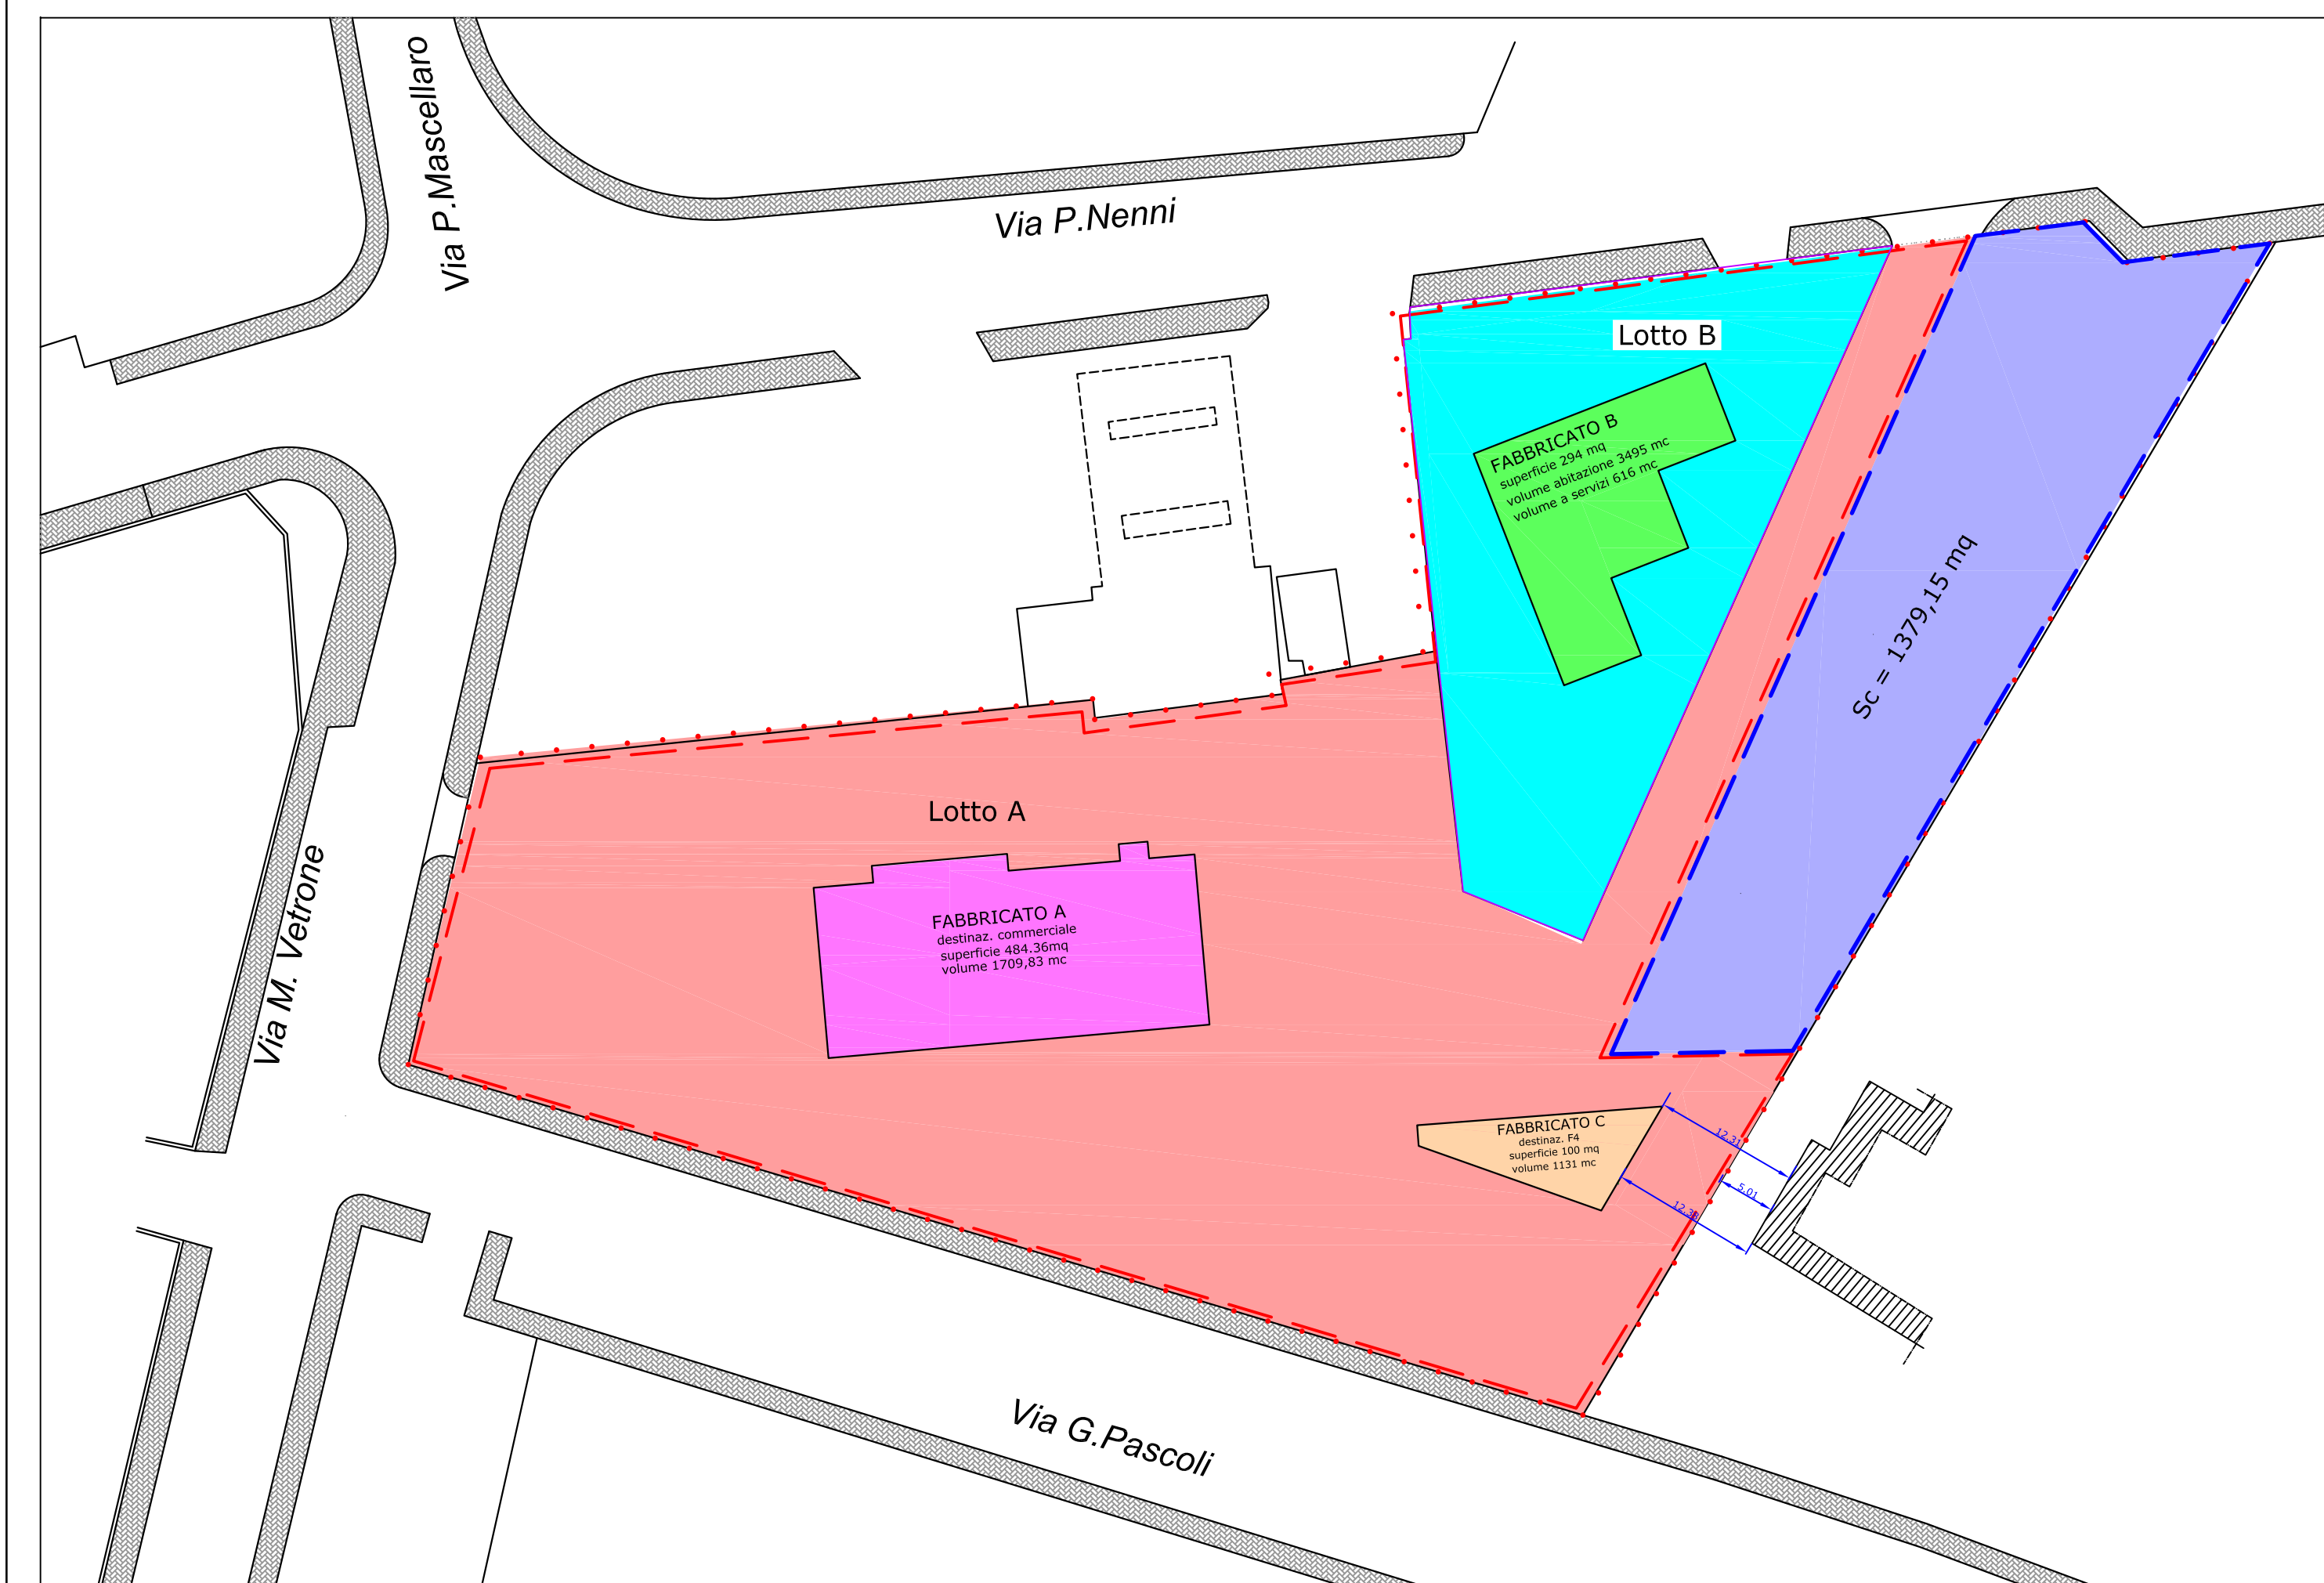

legenda

- perimetro comparto
- perimetro superficie compensativa
- superficie compensativa
- perimetro superficie integrata
- superficie integrata Lotto A
- superficie integrata Lotto B
- Sc = 1379,15 mq
- Fabbricato A destinaz. commerciale
superficie 484,36mq
volume 1709,83 mc
- Fabbricato B superficie 294 mq
volume abitazione 3495 mc
volume a servizi 616 mc
- Fabbricato C destinaz. F4
superficie 100 mq
volume 1131 mc