

COMUNE DI BENEVENTO

PIANO URBANISTICO ATTUATIVO Ambito n.7 - Comparto TU 45 D2

PLANIMETRIA CATASTALE
Elaborato grafico e descrittivo

TAV. 4a

scala : 1 : 2000

COMMITTENTE :

CONSORZIO San Vito

SEDE LEGALE:
Via Galileo Ferraris n.101
80142 NAPOLI

PROGETTISTA :

arch. Costantino FURNO


Collaboratore:

arch. Nicola MUCCI

STATO DI FATTO

data : Giugno 2015

Foglio	n°	ESTENS. (MQ)	ZTO D2	
56	1046	16.740	4.802	
56	1047	550	119	
56	1048	53.238	3.049	
56	1161	747	747	
56	1163	13.260	3.235	
56	1165	30.053	1.775	
56	1167	1.646	1.646	
56	1168	49	49	
56	1190	164	164	
		654	654	
		2.220	2.220	
56	1099	302	302	
		524	321	
		17.431	8.745	
106	441	19.294	10.292	
106	595	128	128	
106	442	332	332	
106	553	586	586	
		39.166		Moccia IRME Spa
106	374	345	345	
106	28	840	840	
106	29	605	605	
106	30	805	805	
106	65	433	433	
106	477	26	26	
		3.054		Altri
		42.220		ST

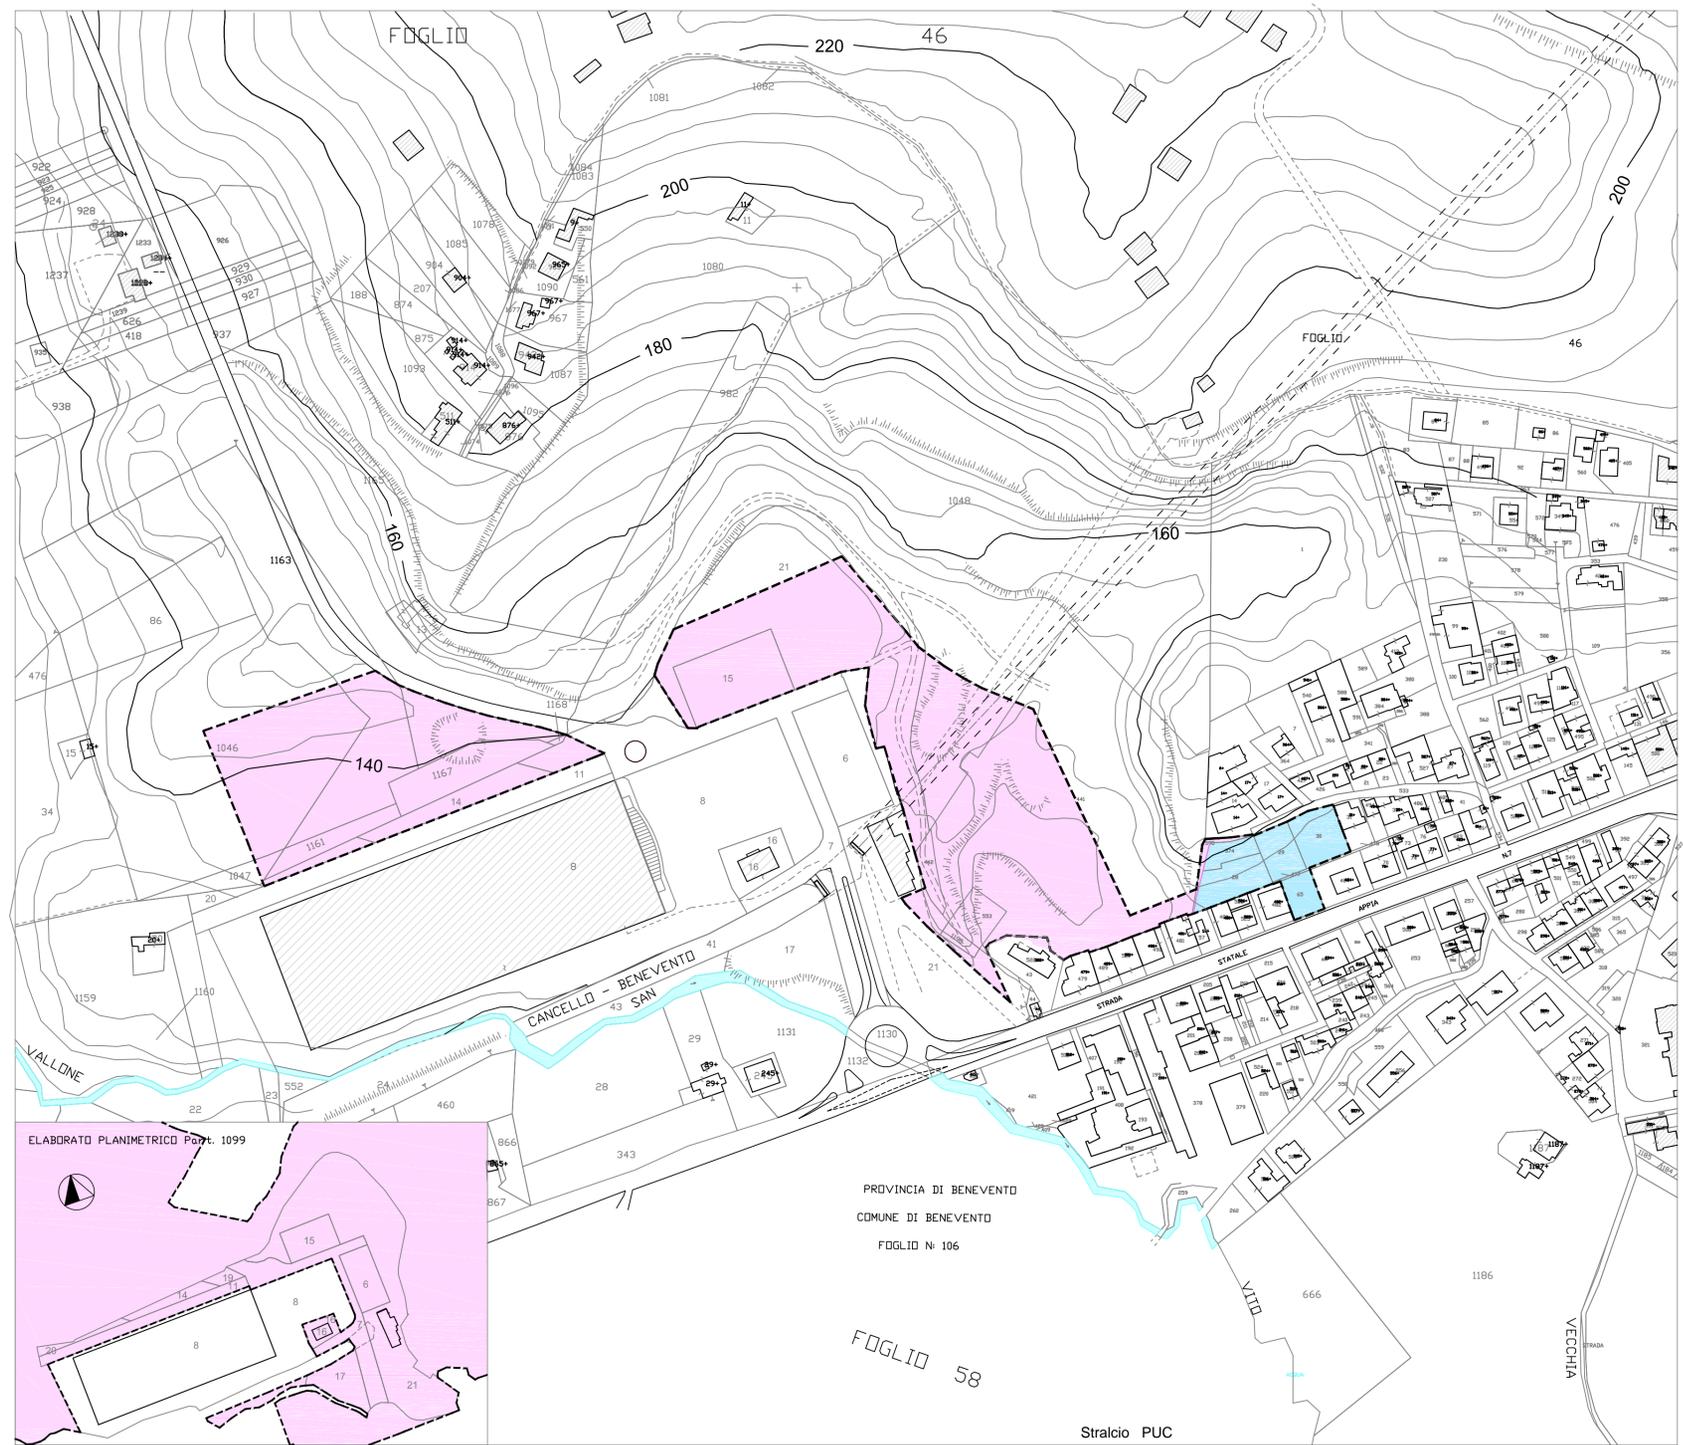

- Perimetrazione Z.T.O. TU-D2
- Proprietà Moccia IRME Spa
- Altre proprietà