

COMUNE DI BENEVENTO

PIANO URBANISTICO ATTUATIVO Ambito n.7 - Comparto TU 45 D2

URBANIZZAZIONI PRIMARIE
Particolari costruttivi

TAV. 7.1

COMMITTENTE :

CONSORZIO San Vito

SEDE LEGALE:

Via Galileo Ferraris n.101
80142 NAPOLI



PROGETTISTA :

arch. Costantino FURNO

Collaboratore:

arch. Nicola MUCCI

data Giugno 2015

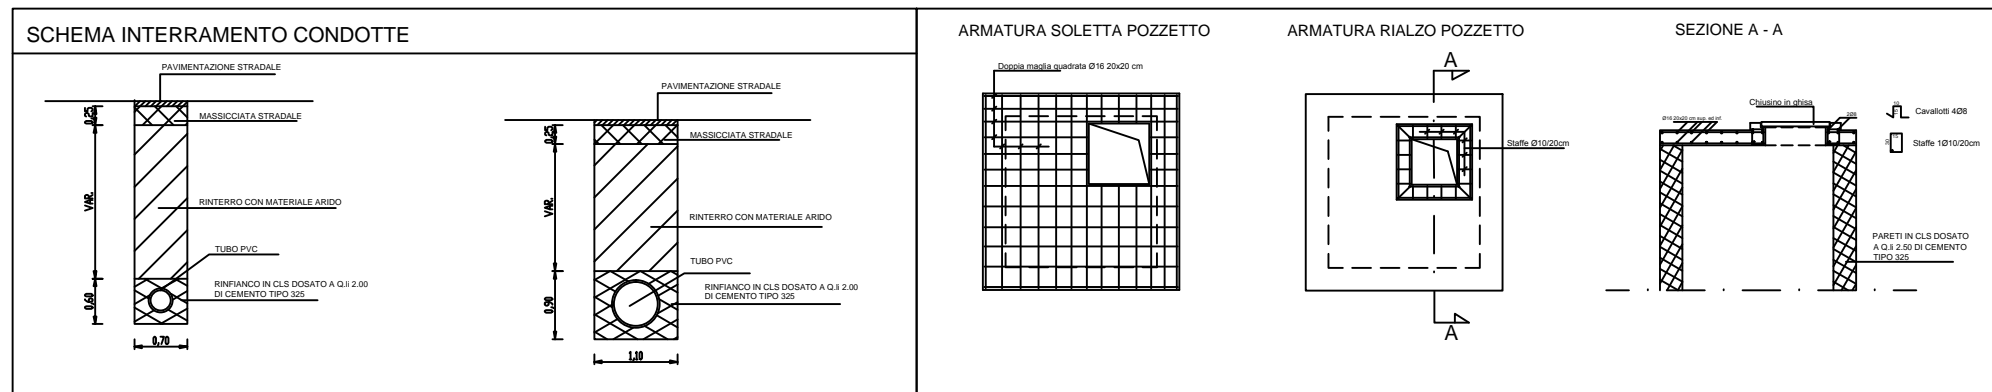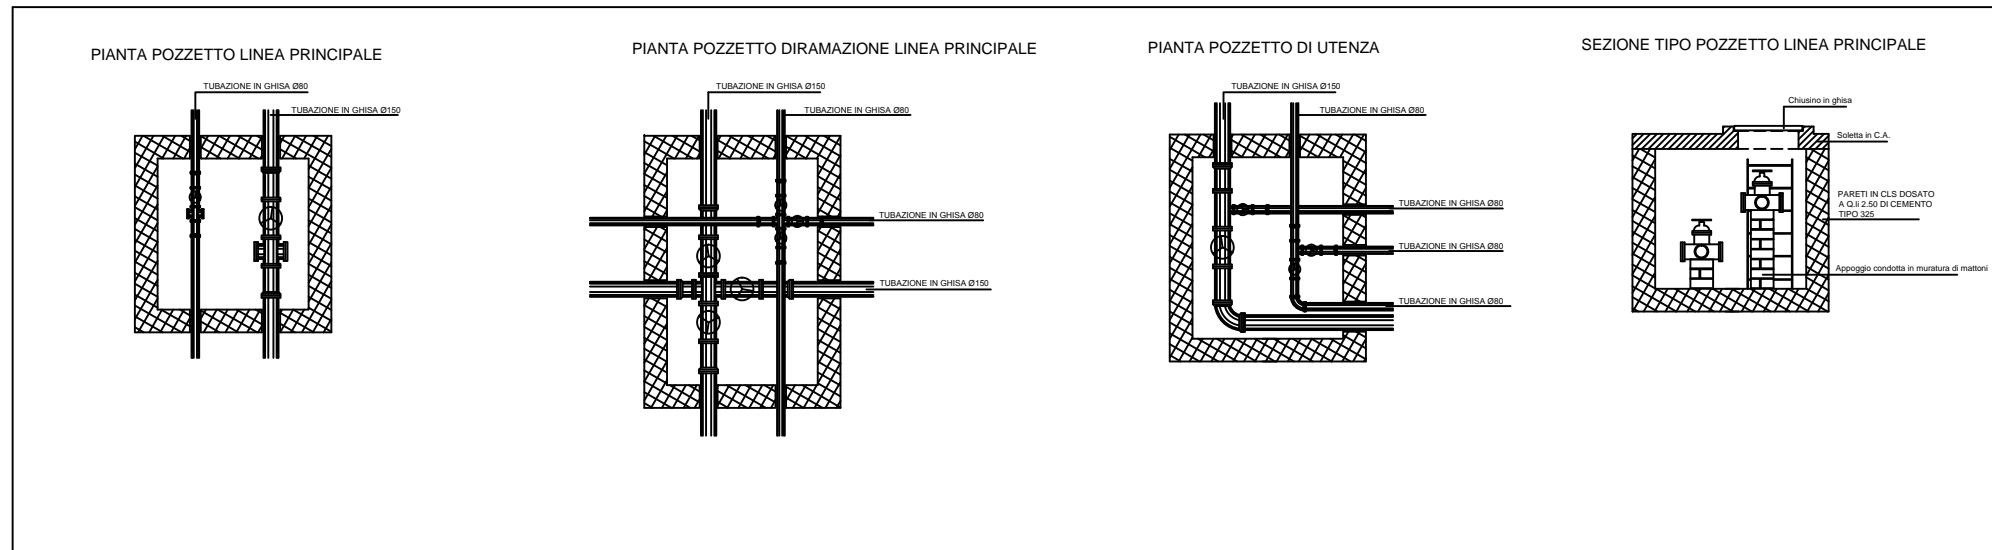

PARTICOLARE ATTACCO TORRE FARO

