

COMUNE DI BENEVENTO

PIANO URBANISTICO ATTUATIVO
Ambito n.7 - Comparto TU 45 D2

LOTTO B
Planimetrie - Sezioni - Profili

TAV. 9

scala : 1 : 200

COMMITTENTE :

CONSORZIO San Vito
SEDE LEGALE:
Via Galileo Ferraris n.101
80142 NAPOLI

PROGETTISTA :

arch. Costantino FURNO





Collaboratore:
arch. Nicola MUCCI

PROGETTO


data : Giugno 2015




PLANIMETRIA GENERALE scala 1:500

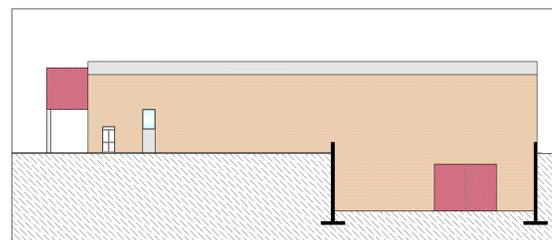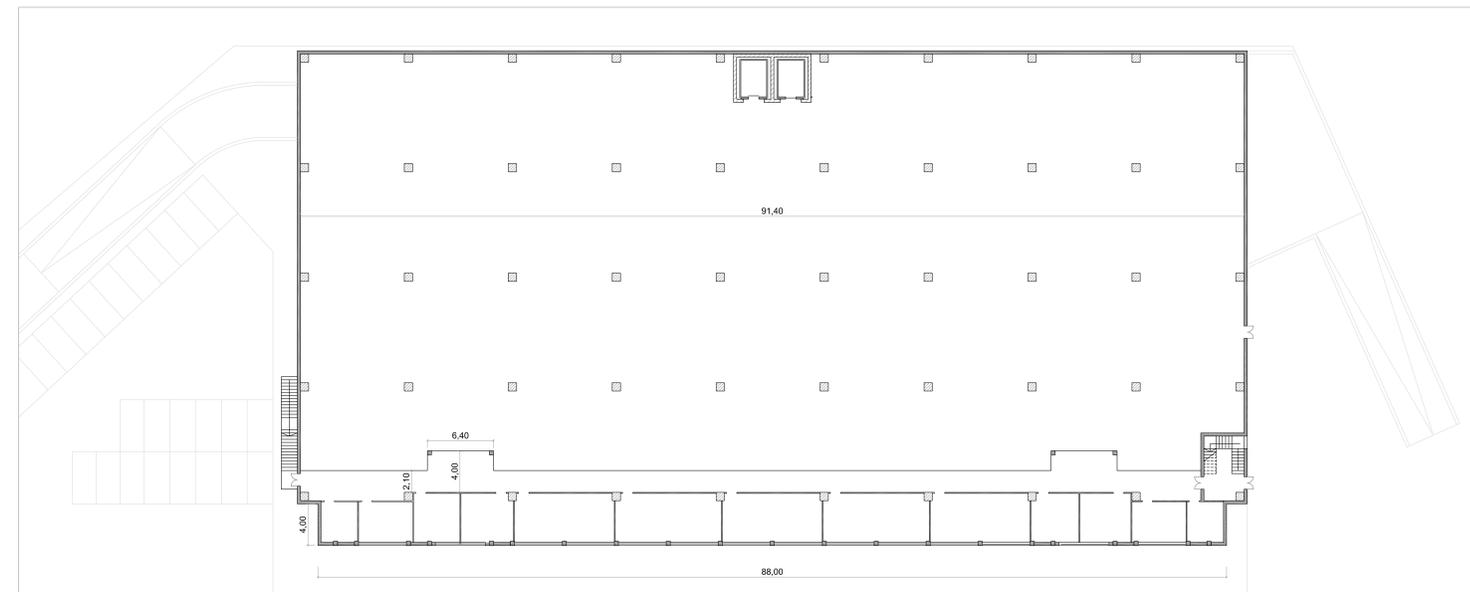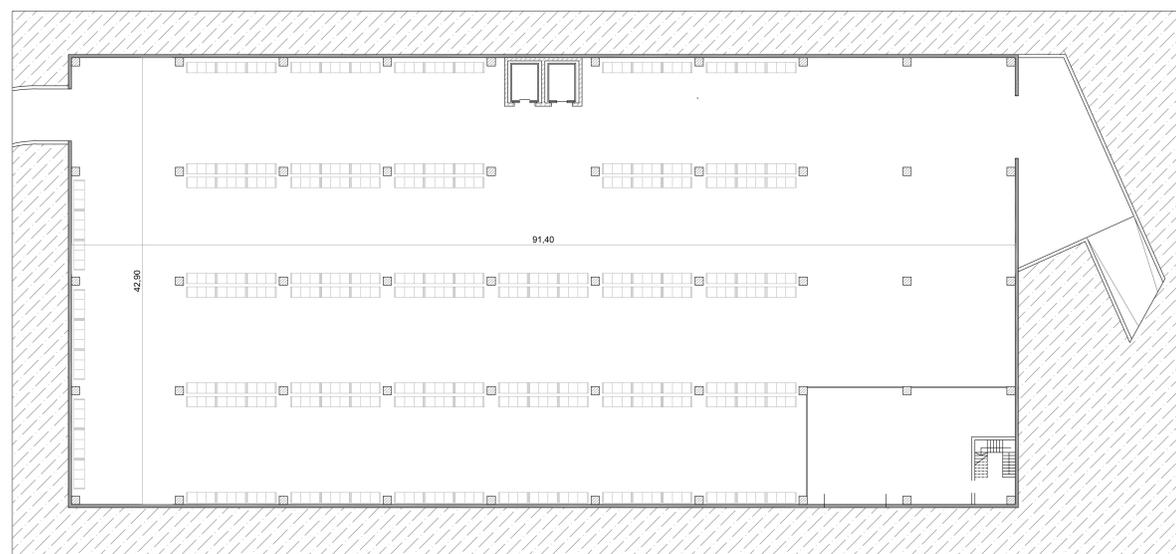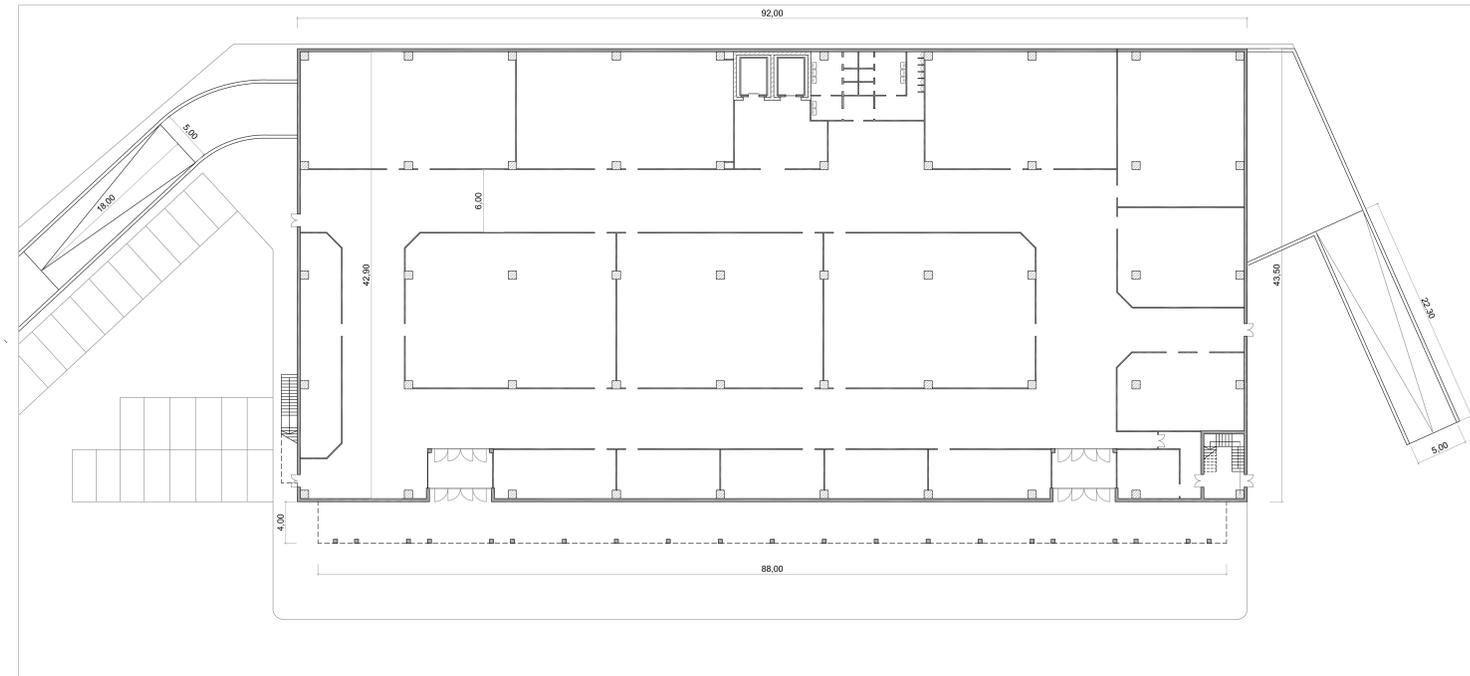

PROPETTO Lato Rampa

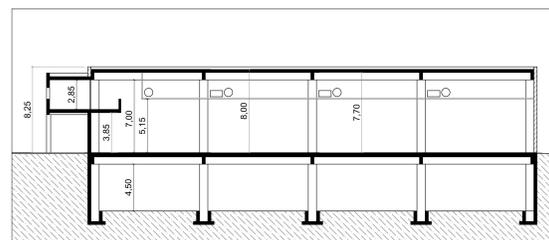

SEZIONE TRASVERSALE

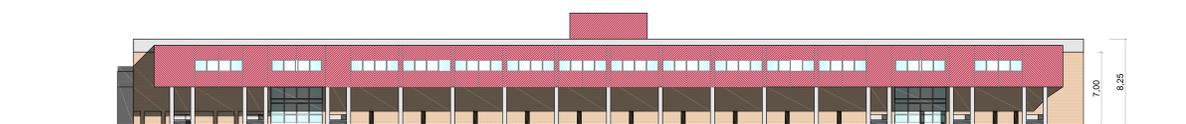

PROSPETTO FRONTALE