




PROSPETTO SUD

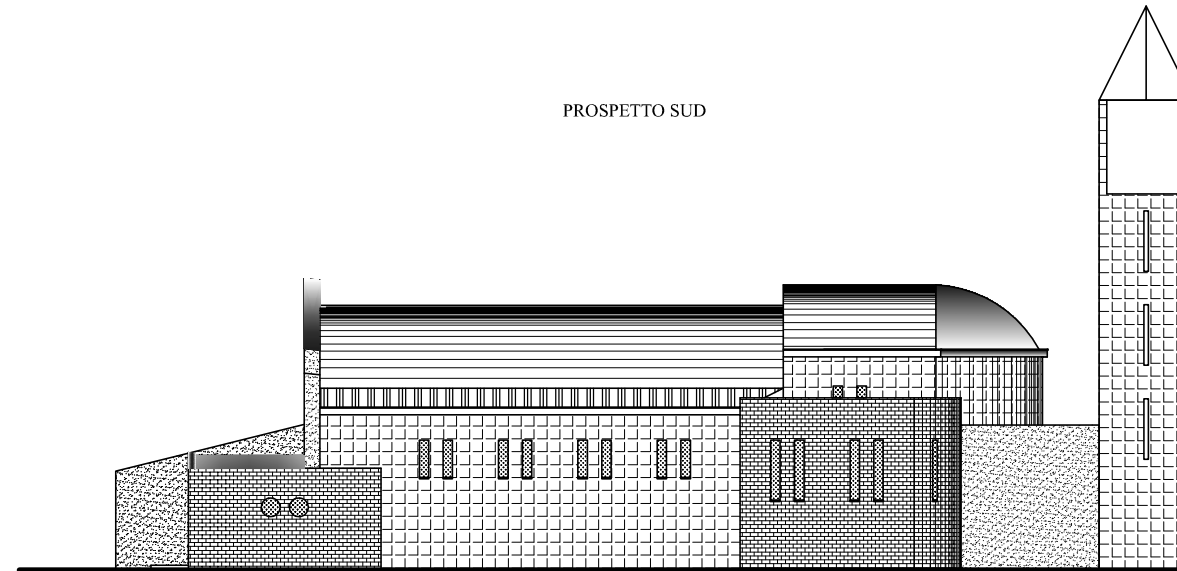


PROSPETTO OVEST

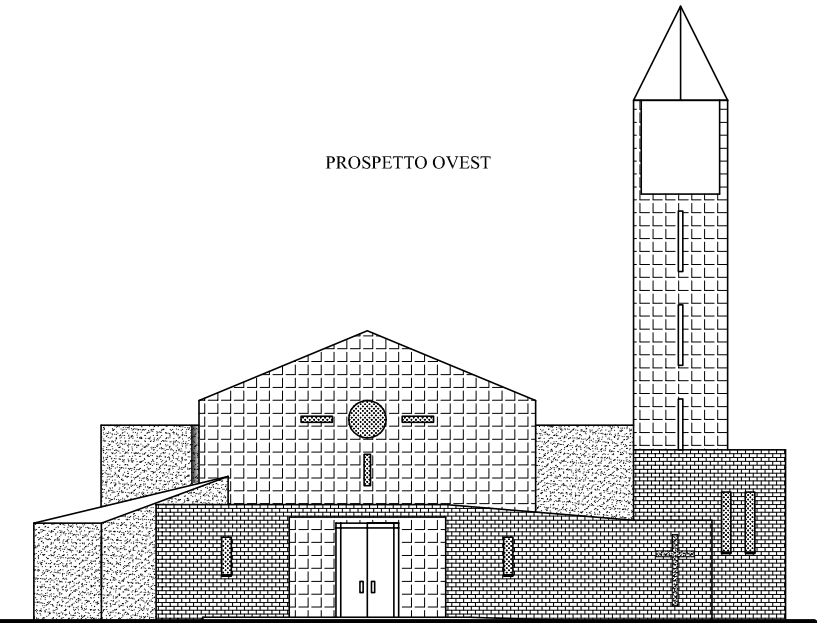

SEZIONE A-A

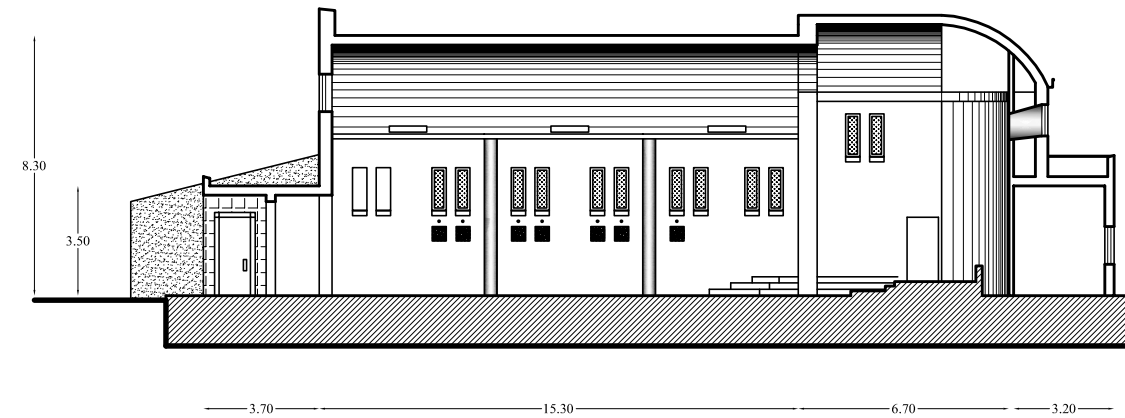

SEZIONE B-B

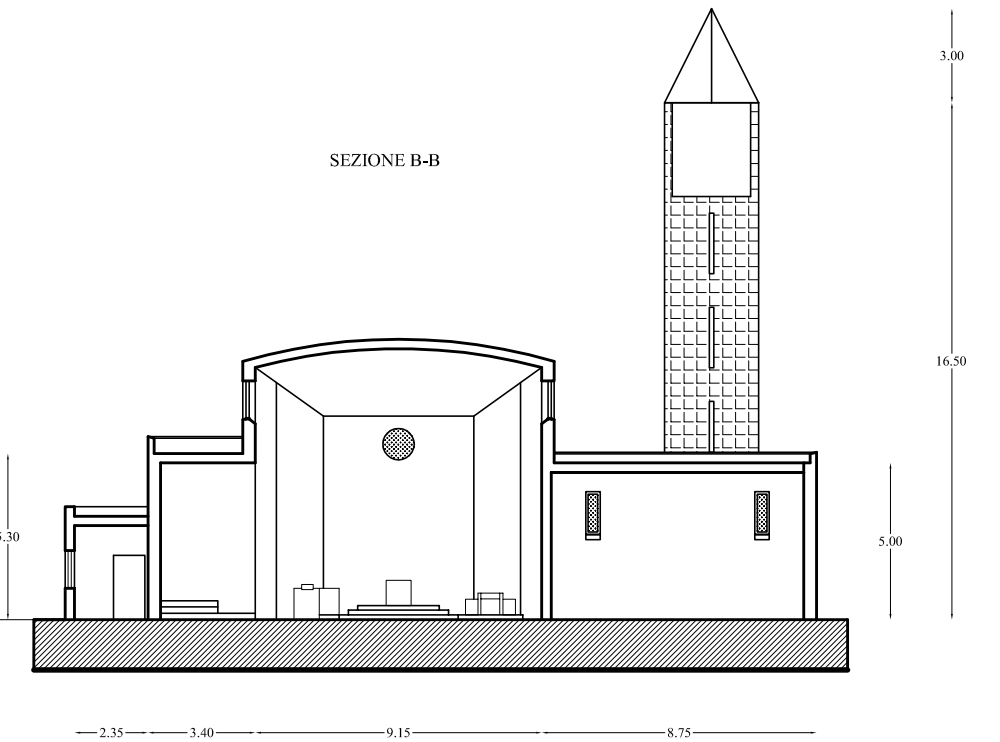

DIOCESI DI BENEVENTO

Piazza Orsini 27 - 83100 Benevento

ENTE PARROCCHIALE:  
SPIRITO SANTO

P.zza Gaetano Boile - Benevento

**PROGETTO NUOVO COMPLESSO  
PARROCCHIALE DELLO "SPIRITO SANTO "**  
in via dei Liguri Bebiani

PROGETTO  
PRELIMINARE

DATA  
SETT. 2014

ELABORATO:  
**CHIESA**  
sezioni e prospetti

TAVOLA  
05  
SCALA  
1/100

Il parroco pro-tempore  
don Maurizio Sperandio

Progettista architettonico  
Ufficio Diocesano Edilizia di Culto  
e di Azione Pastorale

VISTO: l'Ordinatio Diocesana  
S.E. Mons. Andrea Mugione