



## COMUNE DI BENEVENTO

P.U.A.

RIQUALIFICAZIONE AREE URBANE DEGRADATE  
(EDILIZIA RES.LE E SOCIALE)

Legge Regione Campania n° 19/2009 e n° 1/2011 art.7 comma 2  
in località Via Napoli I° e II° Traversa

Proponente: De Mare Giuseppe



ELABORATO N. 4.0 Oggetto: **PROGETTO ARCHITETTONICO SEZIONI**

DATA Agosto 2017 SCALA 1:200  
PUA prot. n. 24029/2012  
aggiornato con protocollo n. 70381 del  
08.09.2014 e modificato alla vostra nota  
ufficio prot. n.2888 del 13.01.2015  
Seconda soluzione - Lotto A - A1 ai sensi  
della delibera n. 26/2015


Committente  
De Mare Giuseppe

Il progettista  
Ing. Luigi Saviano

GRAFICI ELABORATI DALLO STUDIO DI INGEGNERIA LUIGI SAVIANO  
- RIPRODUZIONE VIETATA SOFTWARE: ARCHLINE XP 2013

## Sezione A-A

1:200

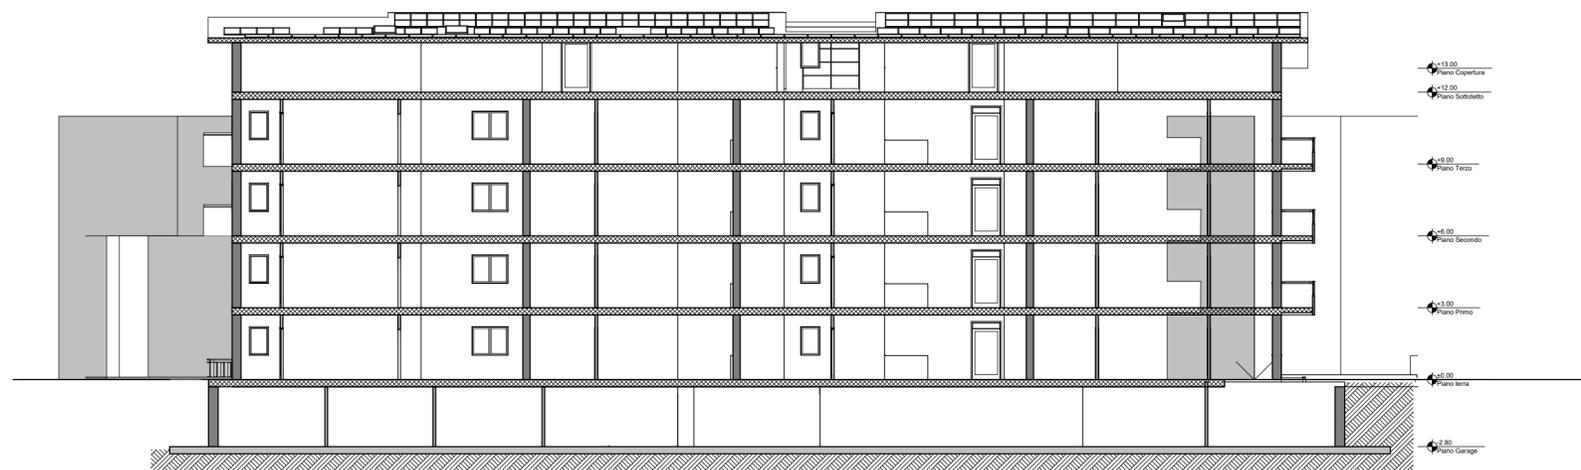

## Sezione B-B

1:200

