

Prospetto via Napoli I traversa

1:100




Prospetto via Napoli II traversa

1:100



Prospetto laterale

1:100

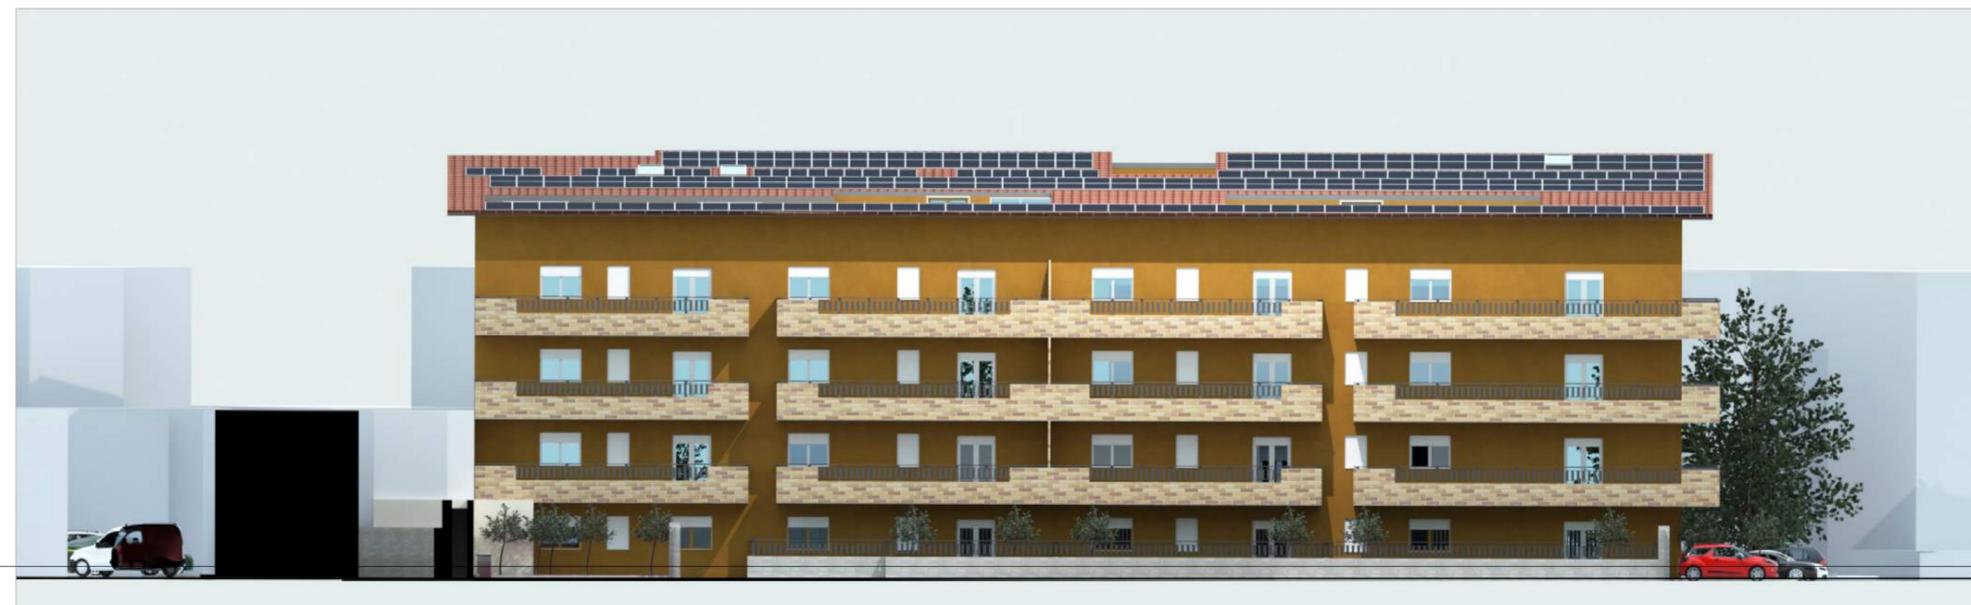

Prospetto Ingressi

1:100



COMUNE DI BENEVENTO
 P.U.A.
 RIQUALIFICAZIONE AREE URBANE DEGRADATE
 (EDILIZIA RES.LE E SOCIALE)
 Legge Regione Campania n° 19/2009 e n° 1/2011 art.7 comma 2
 in località Via Napoli 1° e 2° Traversa
 Proponente: De Mare Giuseppe

ELABORATO N. 5.0	Oggetto: PROGETTO ARCHITETTONICO Prospetti <small>(Integrazione a seguito nota provinciale)</small>
DATA Febbraio 2019	SCALA 1:100
Committente De Mare Giuseppe	Il progettista Ing. Luigi Saviano

PIU prot. n. 24029/2012
 approvato con protocollo n. 70381 del 08.09.2014 e
 modificato alla nota nota ufficio prot. n.2888 del
 13.01.2015
 Secondo soluzione - Lotto A - A1 ai sensi della
 delibera n. 26/2015

GRAFICI ELABORATI DALLO STUDIO DI INGEGNERIA LUIGI SAVIANO
 - RIPRODUZIONE VIETATA SOFTWARE: ARCHLINE XP 2013