


**COMMITTENTE**  
 VITTORIA S.r.l. - Benevento  
 L'Amministratore Unico  
 geom. Francesco LUCIANO

**PROGETTISTA**  
 arch. Vincenzo CARBONE

**GEOLOGO**  
 geol. Fioravante BOSCO

Rilievo planimetrico  
 scala 1:500

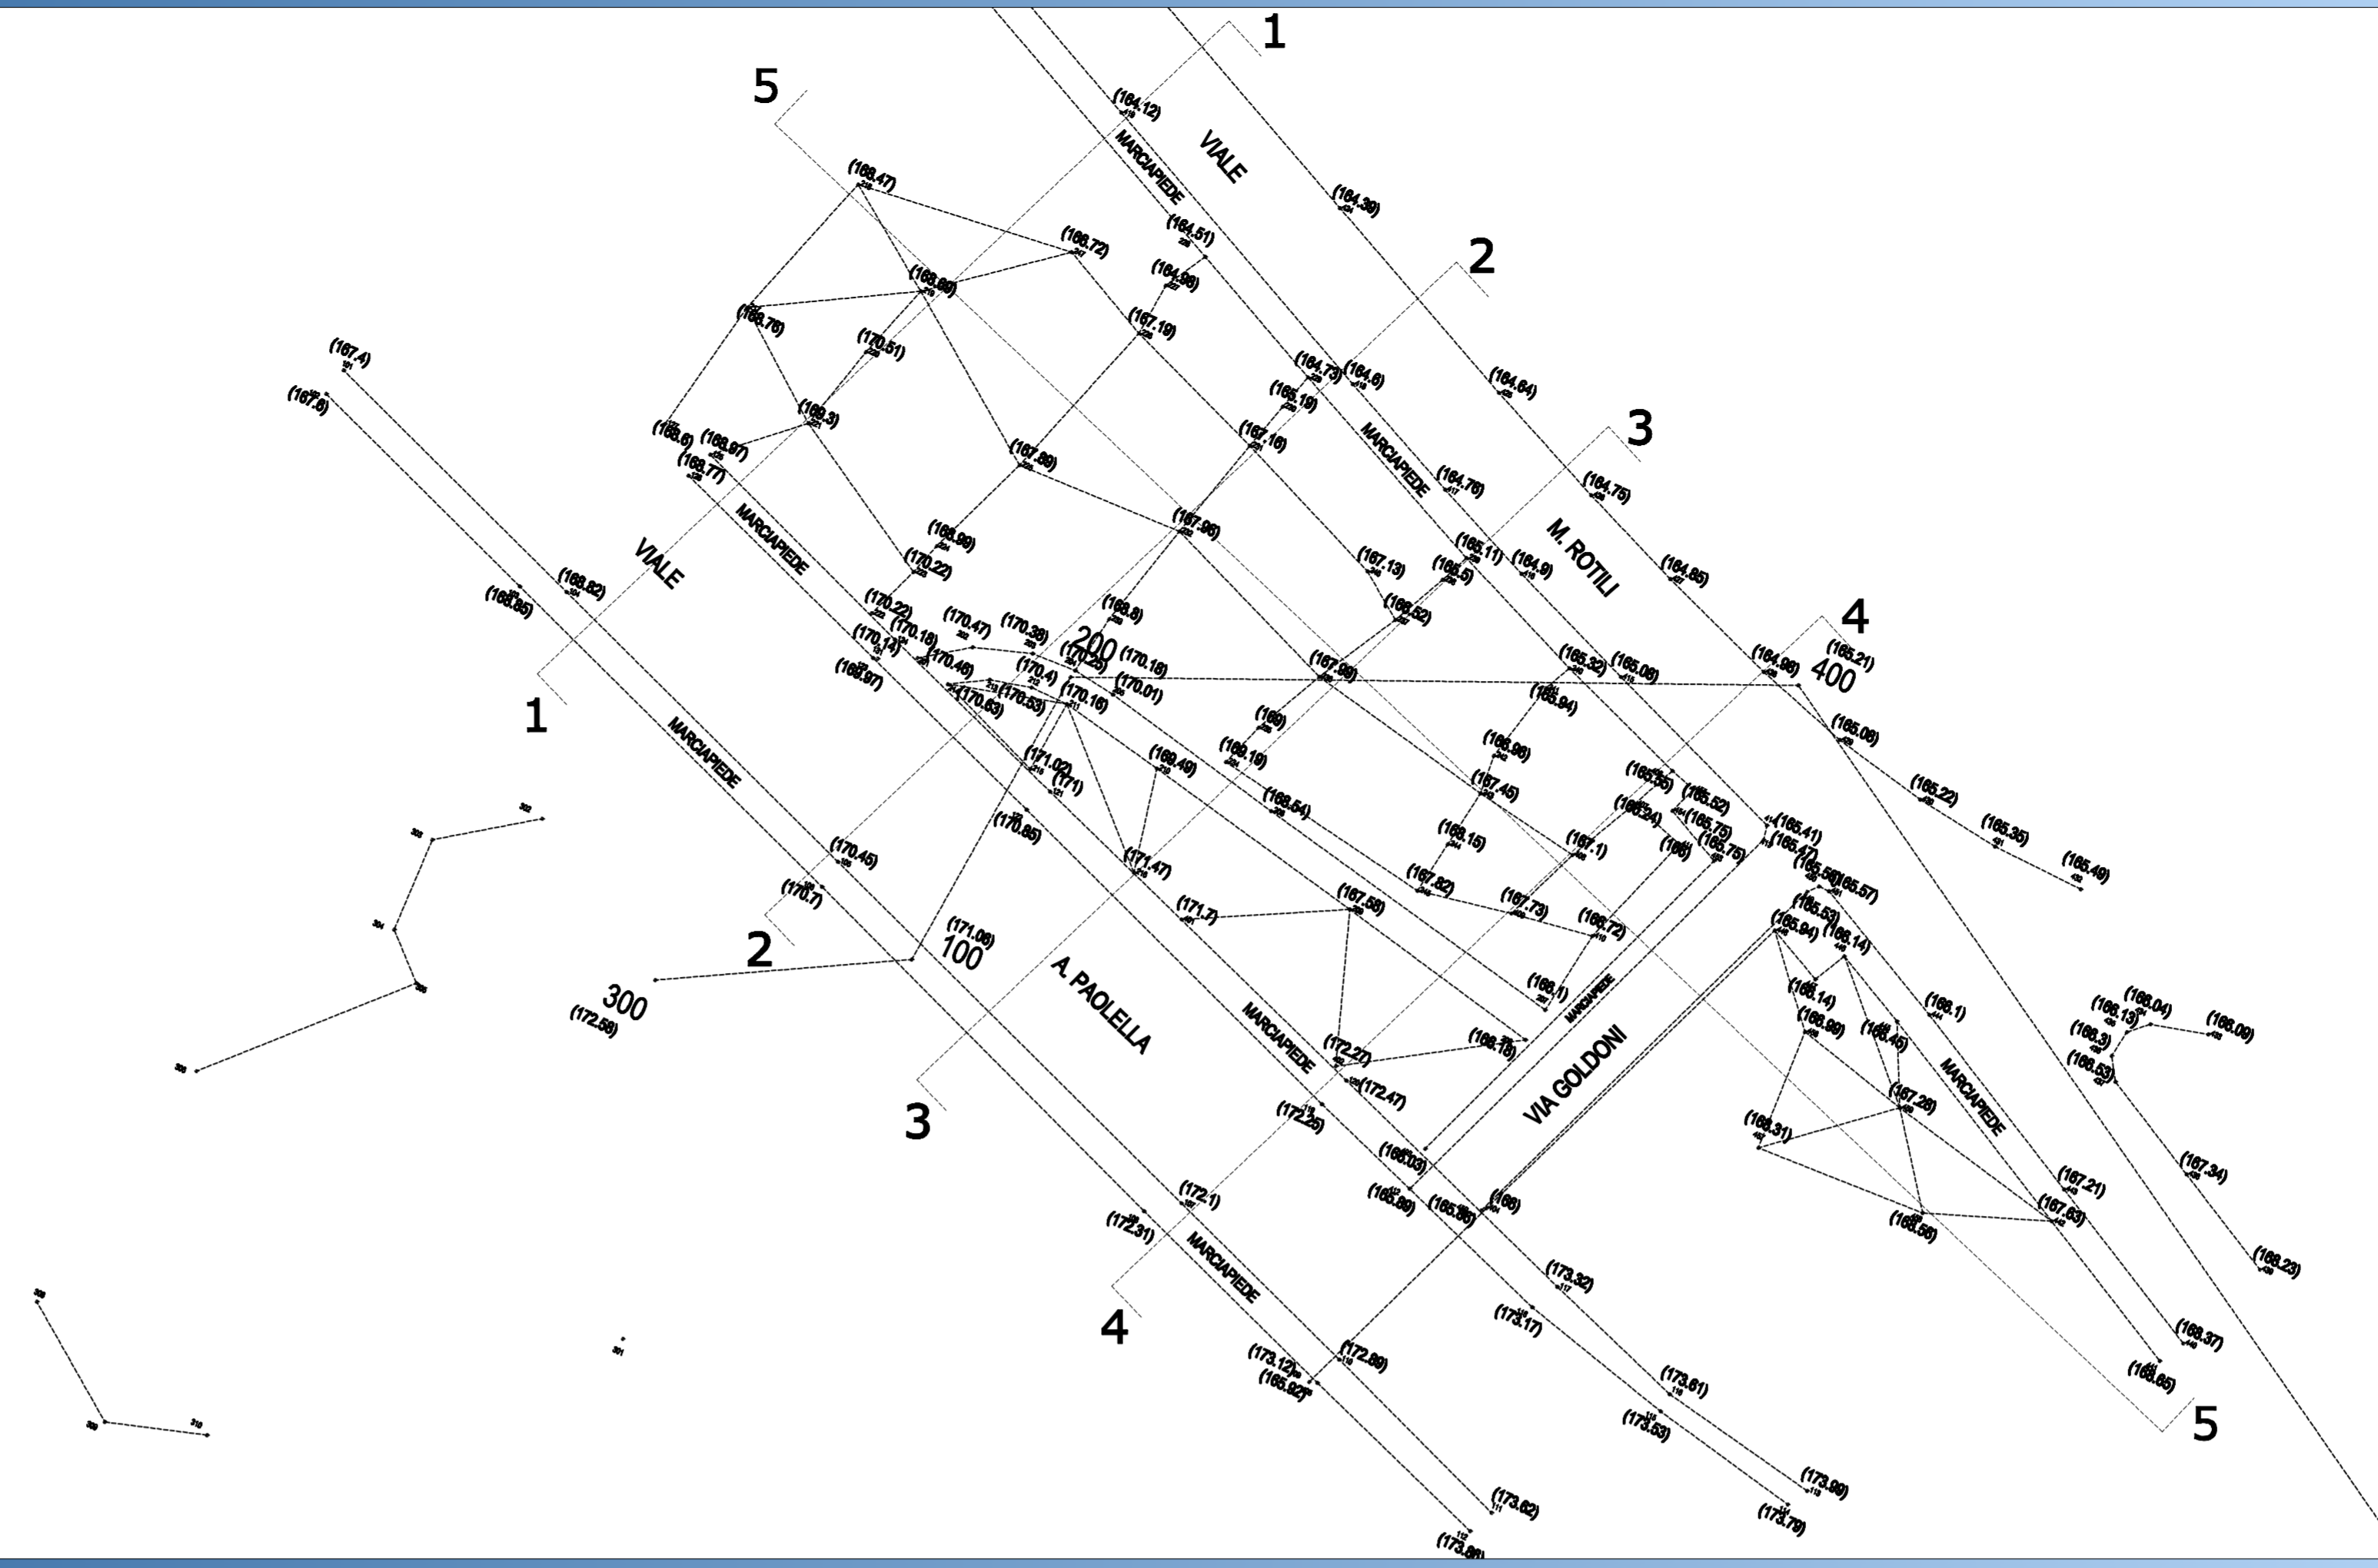

Documentazione  
 fotografica



Foto 1 - da Via Paolella



Foto 2 - da via A. Paolella



Foto 3 - in prossimità del sottopasso

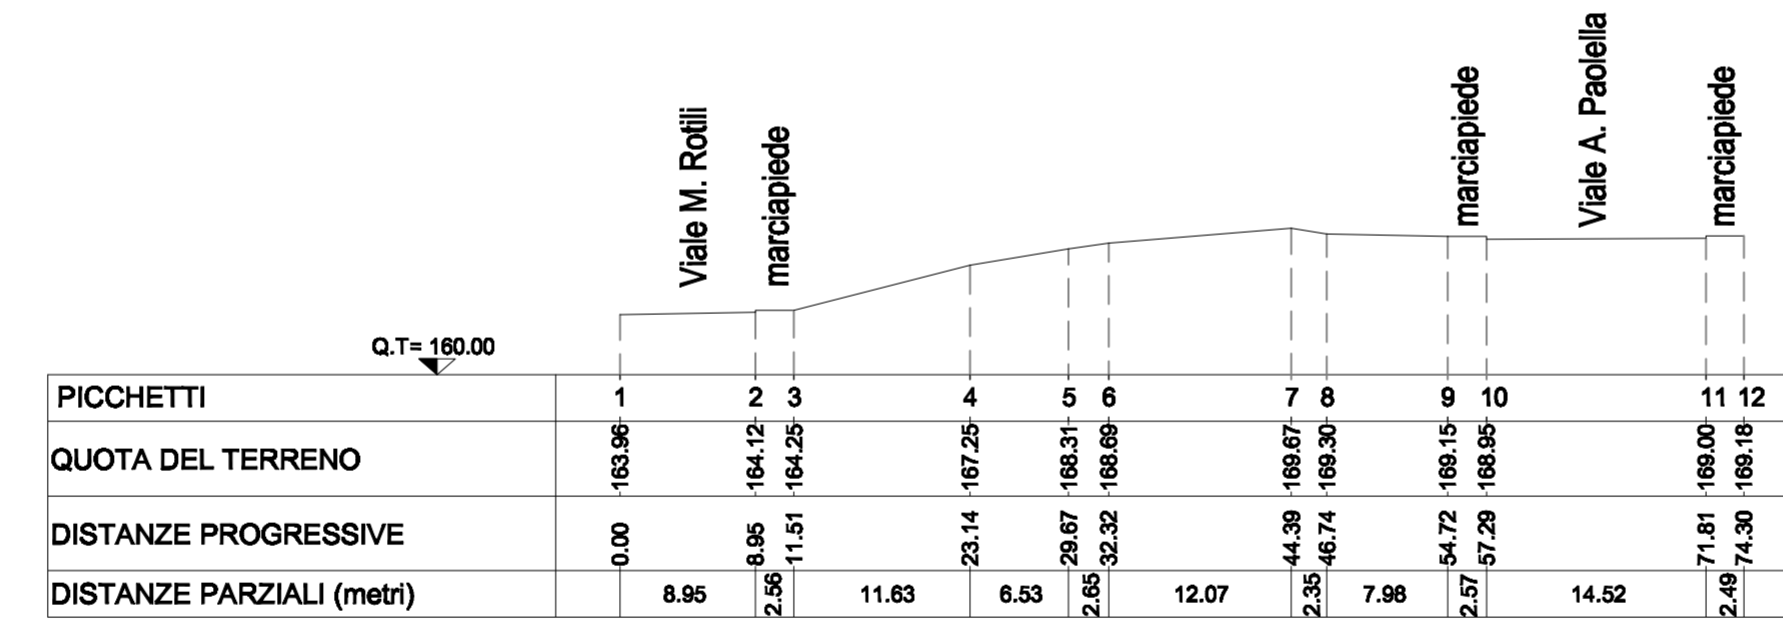


Foto 4 - da via M. Rotili

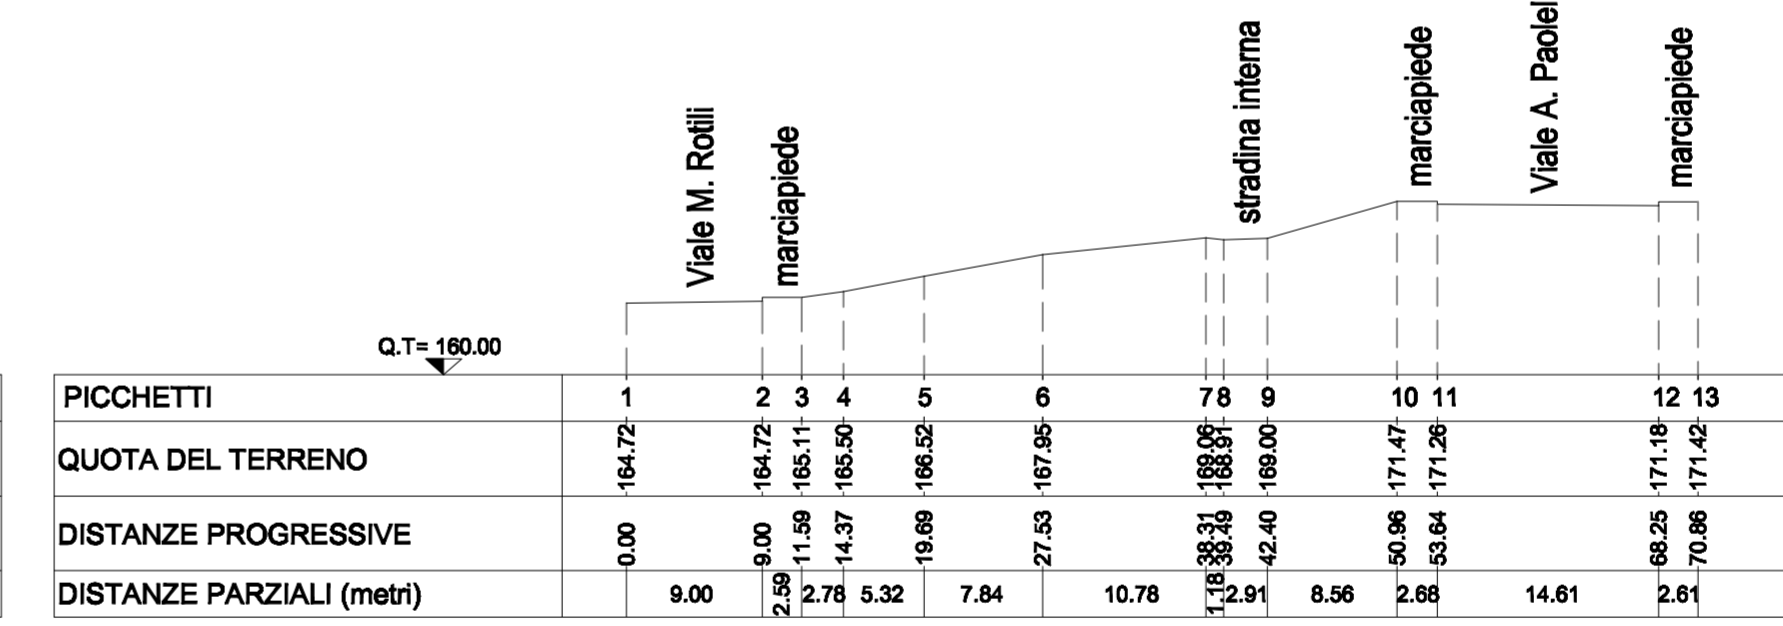


Foto 5 - da via M. Rotili


Profili  
 scala 1:500




PROFILO 1-1




PROFILO 3-3

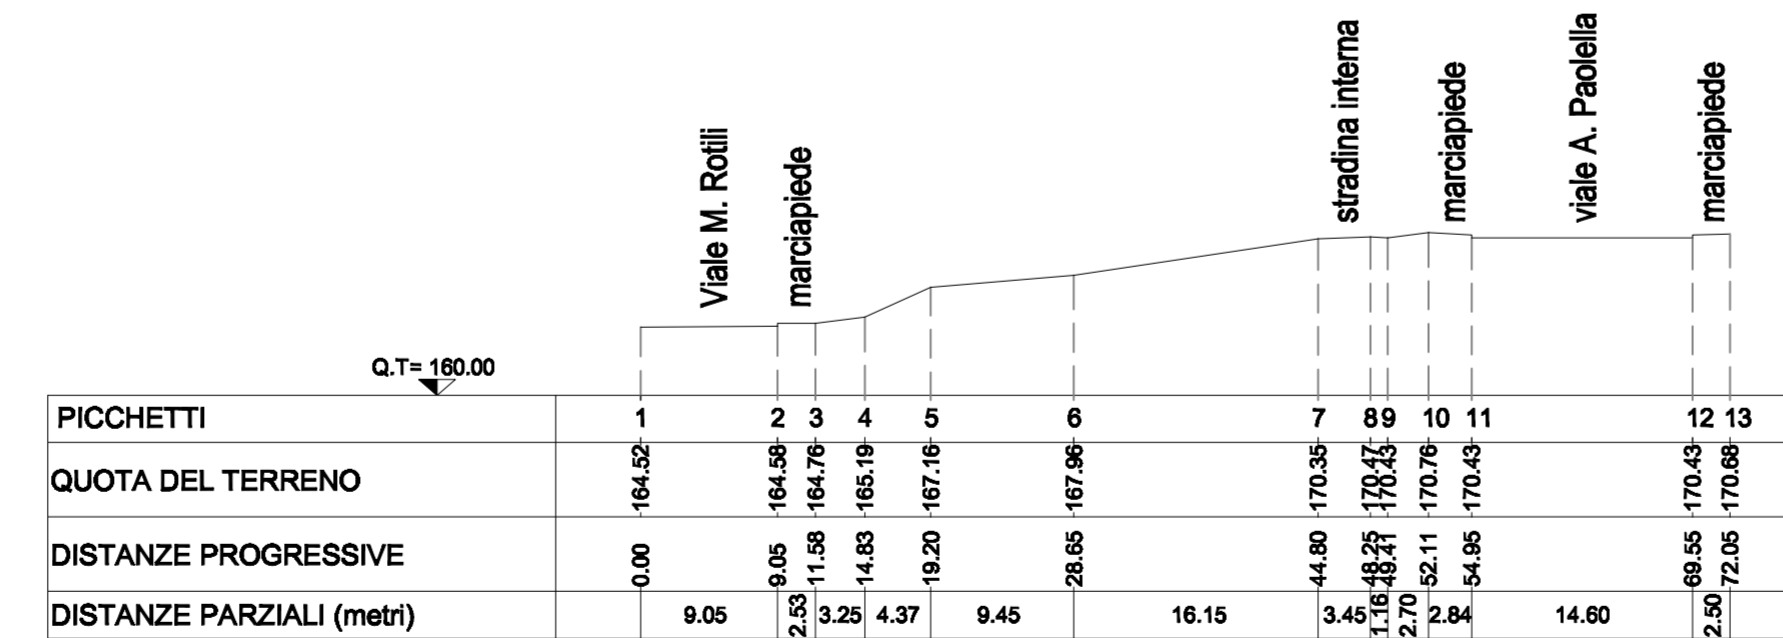

PROFILO 2-2

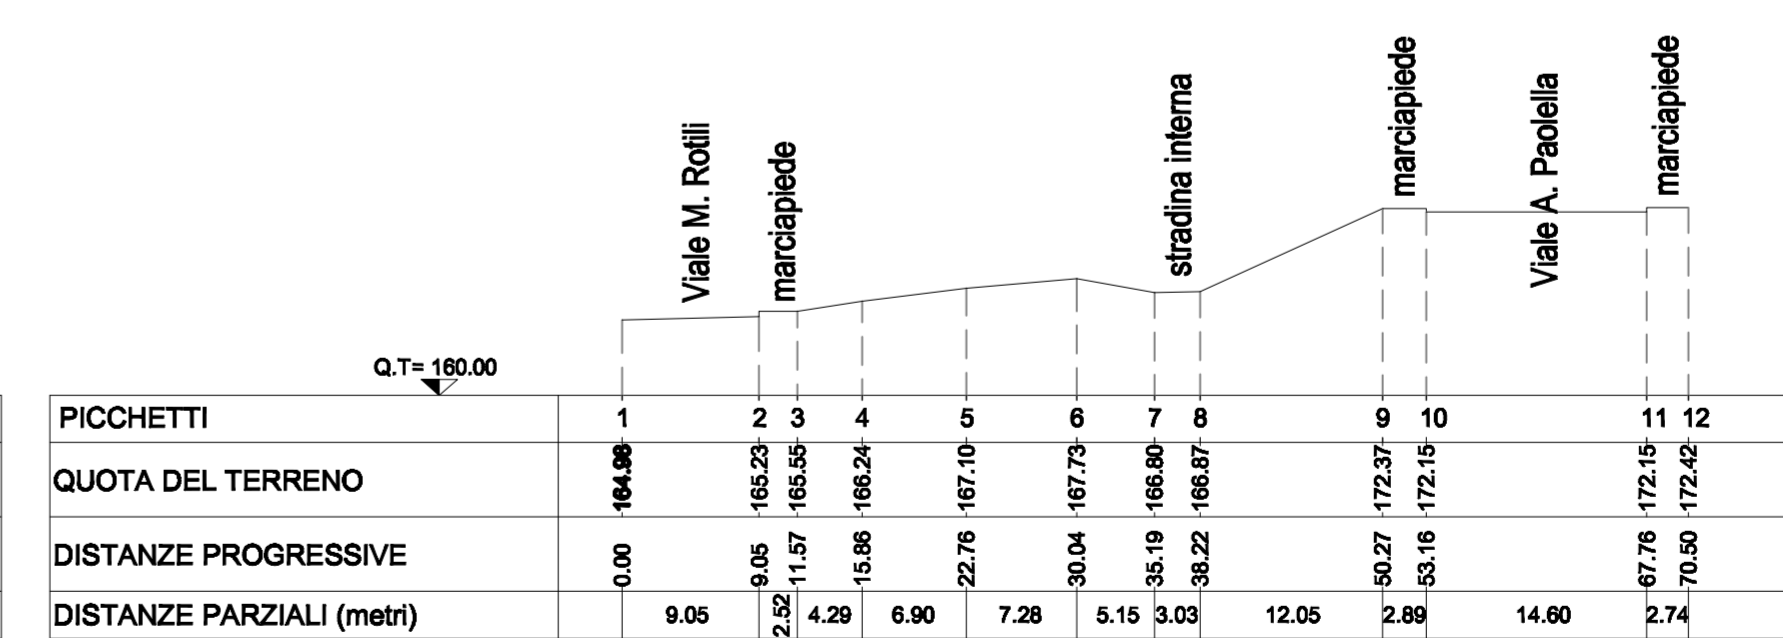

PROFILO 4-4

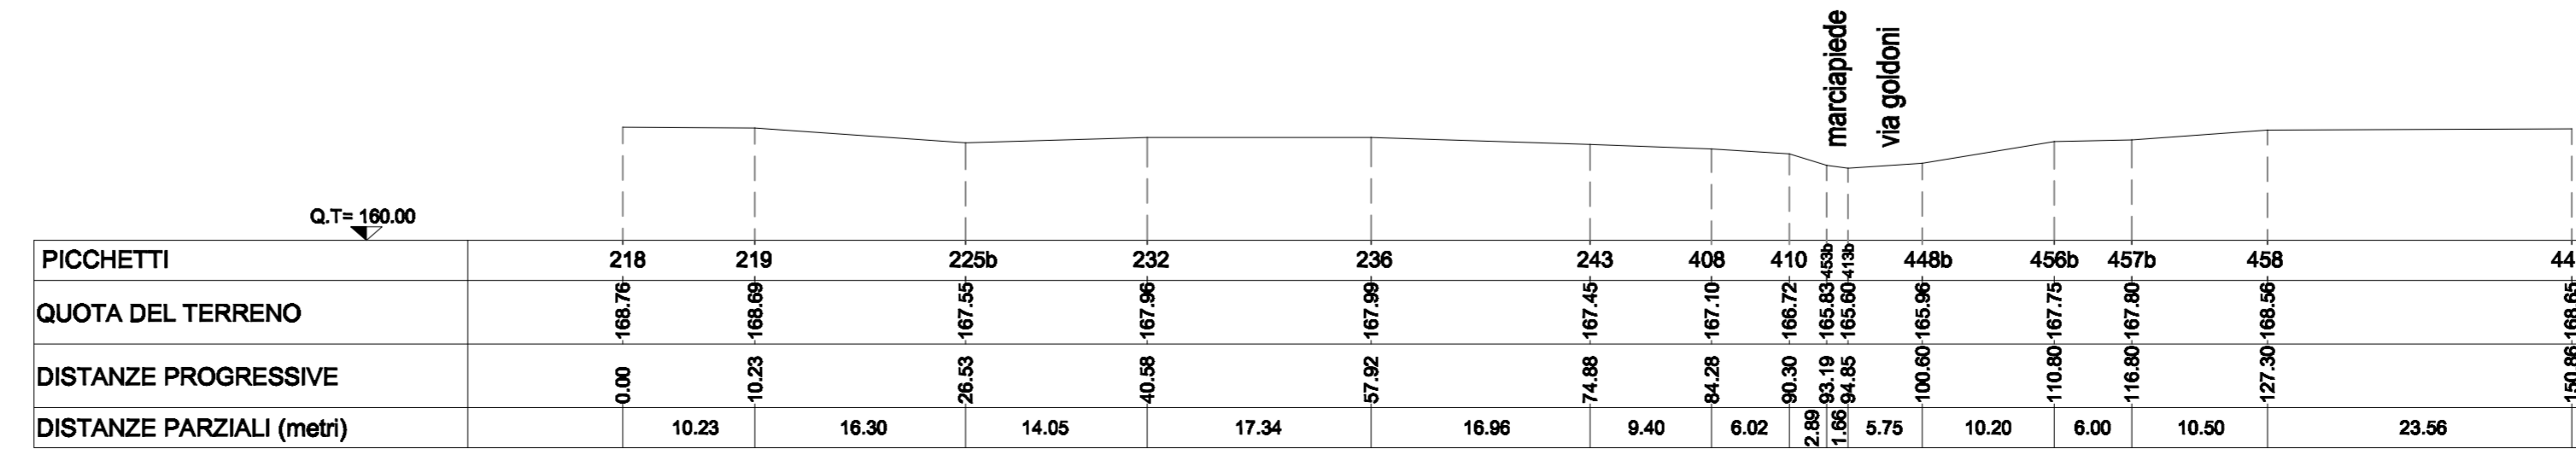

PROFILO 5-5