



Provincia di Benevento
Comune di Benevento
Piano Urbanistico Attuativo - Comparto TU42D2 - via San Leucio
(ai sensi del regolamento n.5/2011 in attuazione alla L.R. n.16/2004 smi, della relazione tecnica degli API e del RUEc e alla Delibera di Giunta Comunale n. 21 del 04.03.2015 di monetizzazione)

elaborato:
Inquadramento urbanistico
Stralcio delle tavole del PUC vigente

tavola:
2.1

scala 1:1000-4000

data: Ottobre 2017

Committente:
LUCIANO GUERRERA


- elenco elaborati:**
- 1 Relazione illustrativa
 - 2 Elaborati di analisi
 - 2.1 Inquadramento urbanistico - Stralcio delle tavole del PUC vigente
 - 2.2 Rilievo plano-altimetrico
 - 2.3 Documentazione fotografica dei luoghi e delle preesistenze
 - 2.4 Stralcio zonizzazione acustica
 - 3 Elaborati di progetto
 - 3.1 Schemi quotati planimetrici ed altimetrici con nuove destinazioni d'uso
 - 3.2 Planimetria generale di progetto e profili altimetrici
 - 4 Schemi delle opere di urbanizzazioni
 - 4.1 Schema smaltimento acque reflue e acquedotto
 - 4.2 Schema impianto rete pubblica illuminazione e rete elettrica
 - 4.3 Schema impianto adduzione rete gas e rete telecom
 - 4.4 Schema regolamentazione traffico veicolare
 - 4.4.1 Schema regolamentazione traffico veicolare, inserimento nella viabilità urbana
 - 5 Norme tecniche di attuazione
 - 6 Studio geologico e geognostico

Visti:
Progettista:
Ing. Domenico TOMACIELLO


N.B. Il presente elaborato grafico è protetto per legge e resta di proprietà esclusiva del progettista. E' fatto divieto cedere altrui il presente documento e/o farne copia senza preventiva autorizzazione da parte del progettista o autore del presente documento.



stralcio P.U.C. tav. P7 su base
aerofotogrammetrica
scala 1:4000

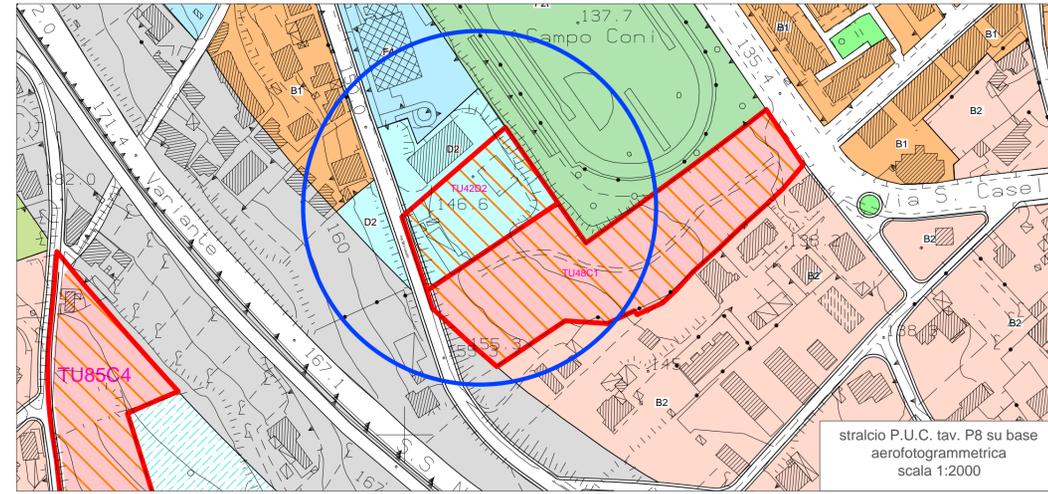

stralcio P.U.C. tav. P8 su base
aerofotogrammetrica
scala 1:2000

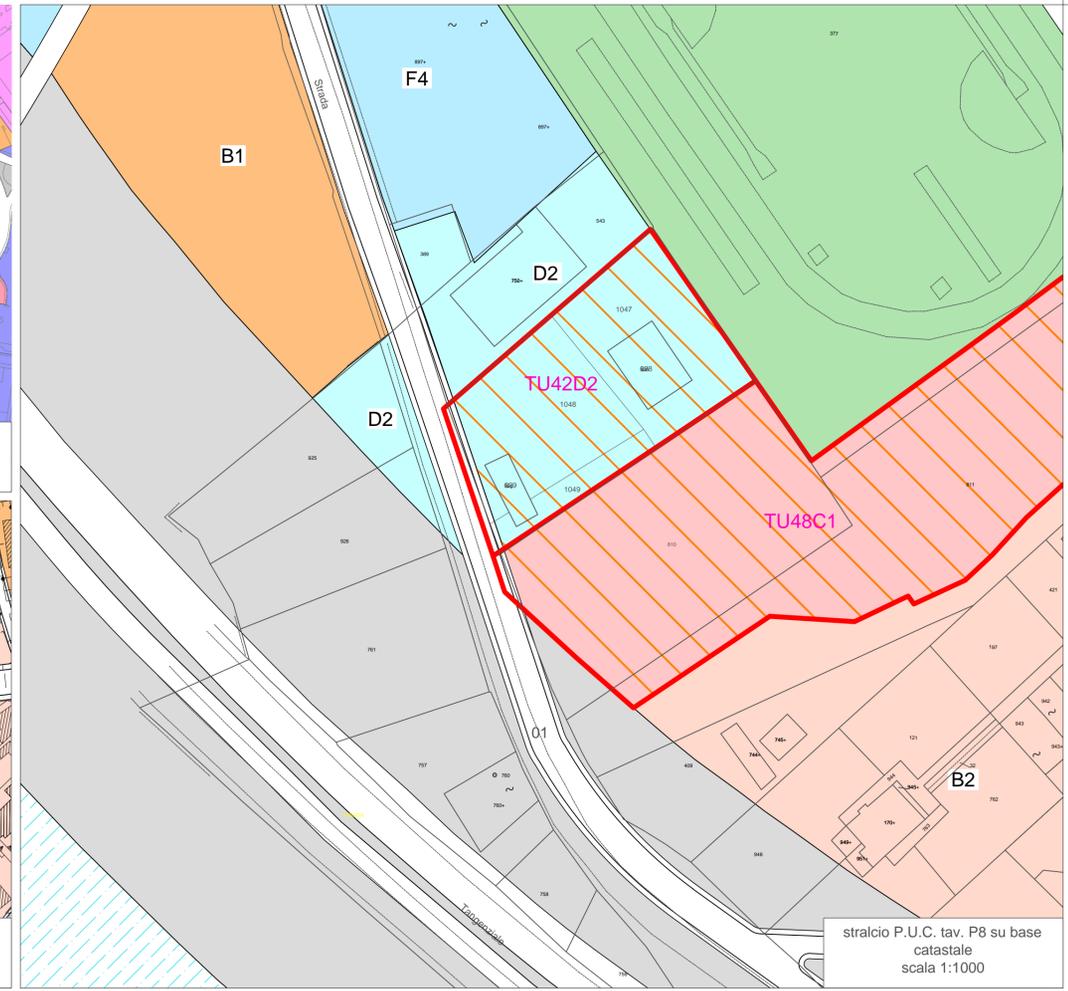

stralcio P.U.C. tav. P8 su base
catastale
scala 1:1000



vista sud



vista ovest



vista est



vista nord