

COMUNE DI BENEVENTO  
PROVINCIA DI BENEVENTO

PIANO URBANISTICO ATTUATIVO  
COMPARTO MU83B3 - VIA PIETRO NENNI

PROPOSTA PROGETTUALE PER LA REALIZZAZIONE  
DI UNA STRUTTURA COMMERCIALE DA DESTINARE  
A SEDE DELLA RISTORAZIONE A MARCHIO McDONALD'S  
PRIMO LOTTO FUNZIONALE

COMMITTENTE: REM SRL - VIA SAN LEUCIO PARCO LA PANORAMICA - BENEVENTO

ELABORATI:

- Individuazione del Lotto di Intervento McD su base Catastale

TAVOLA:  
**D2**  
scala 1:500

REM s.r.l.  
Via San Leucio, 1200 - La Panoramica  
01100 BENEVENTO  
C.F. e P.IVA 01855850868  
REVA BN - 137988

I PROGETTISTI ARCHITETTONICI  
ING. ALESSANDRO RAINONE - GEOM. MAURIZIO PEPE




Alessandro Rainone



INDIVIDUAZIONE DEL LOTTO DI INTERVENTO

scala 1:500

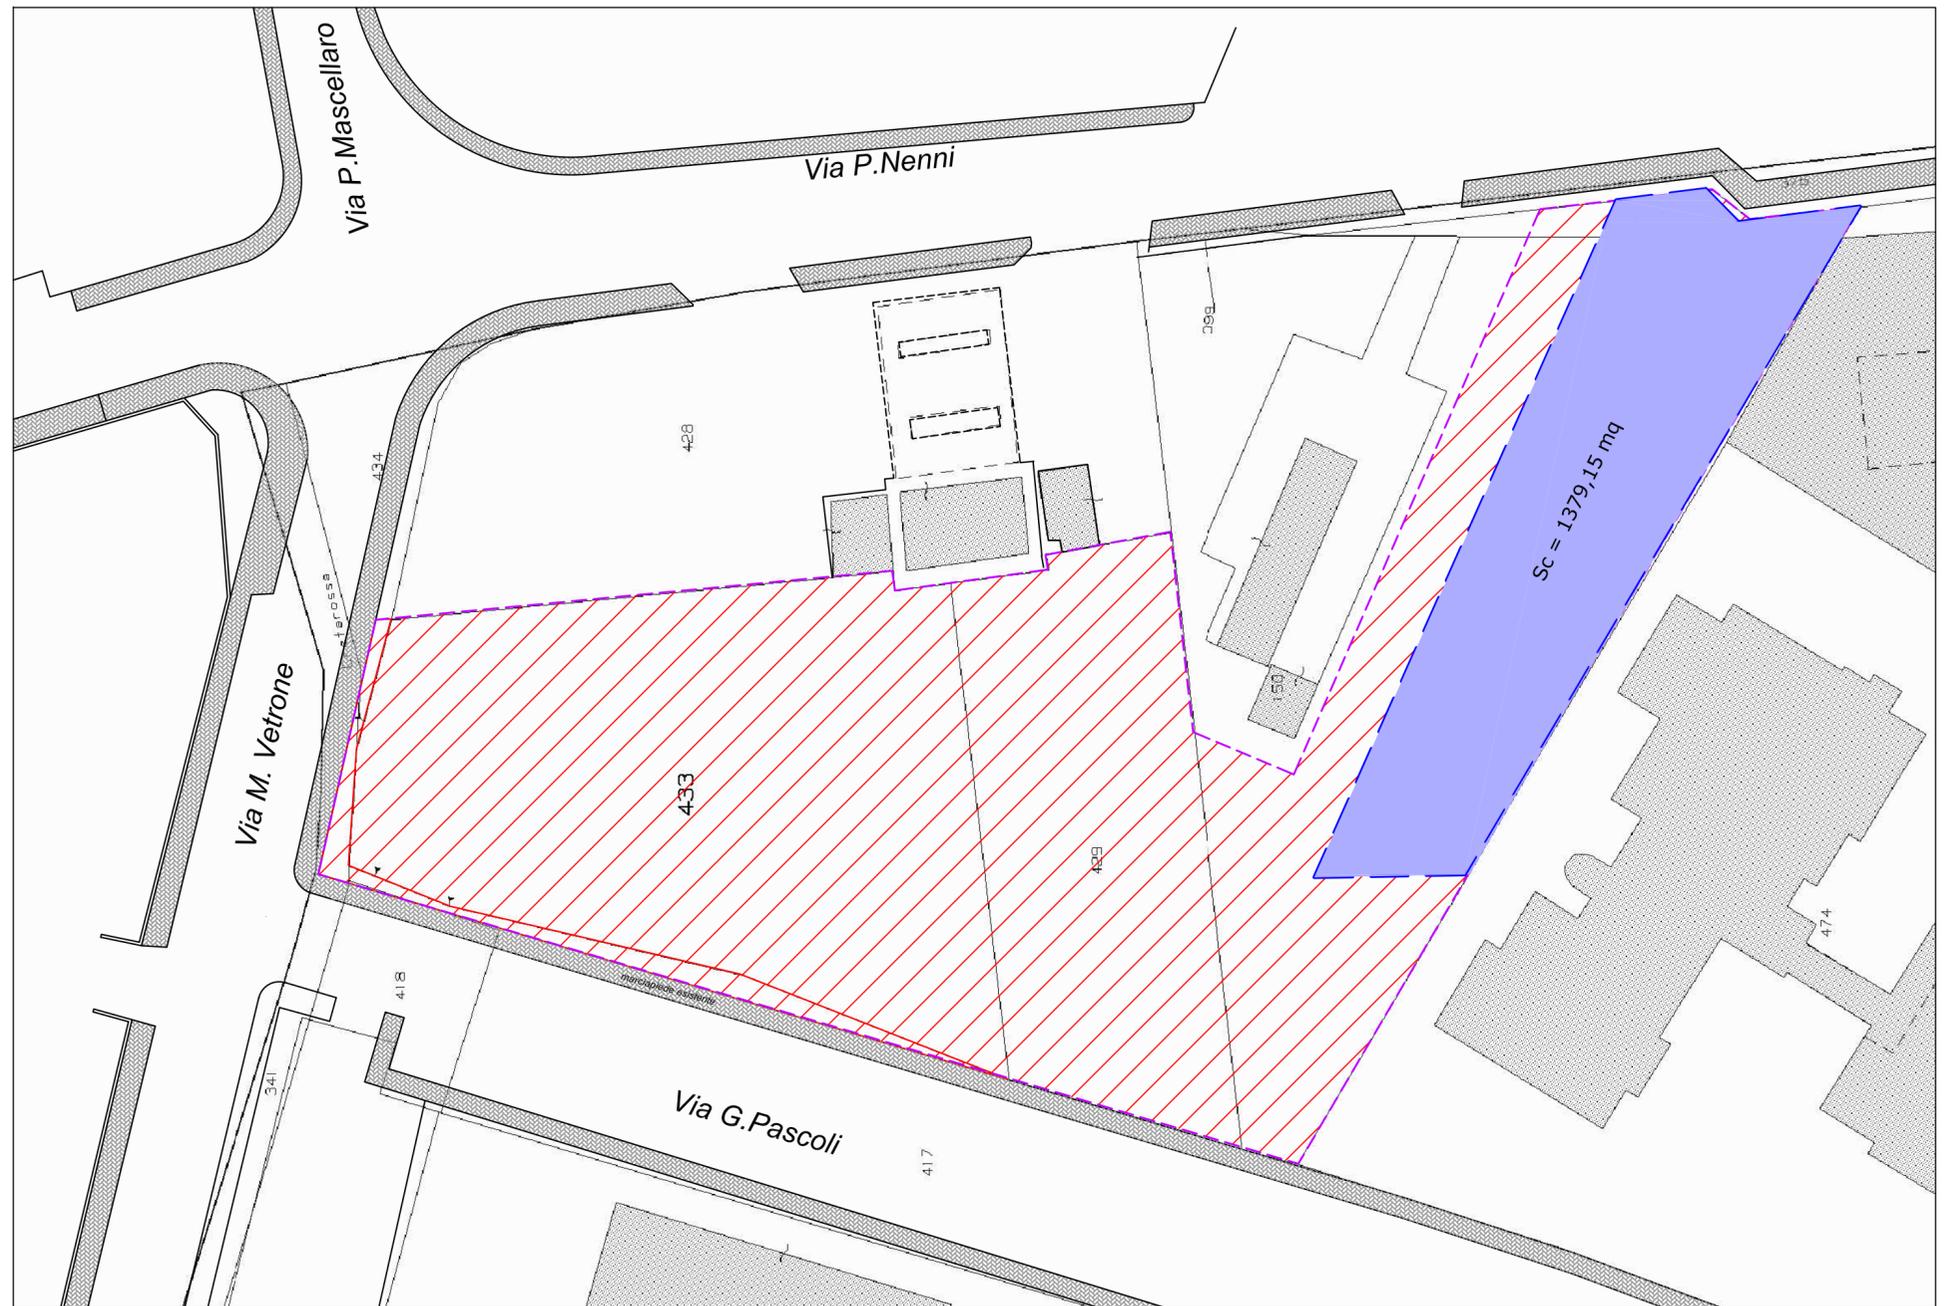

Superficie Lotto disponibile McD (5.015,85 mq)



Superficie Scarpata (141,00 mq)