


PLANIMETRIA DELLO STATO ATTUALE
 dell'area oggetto dell'intervento con indicazione delle aree e delle destinazioni d'uso degli edifici

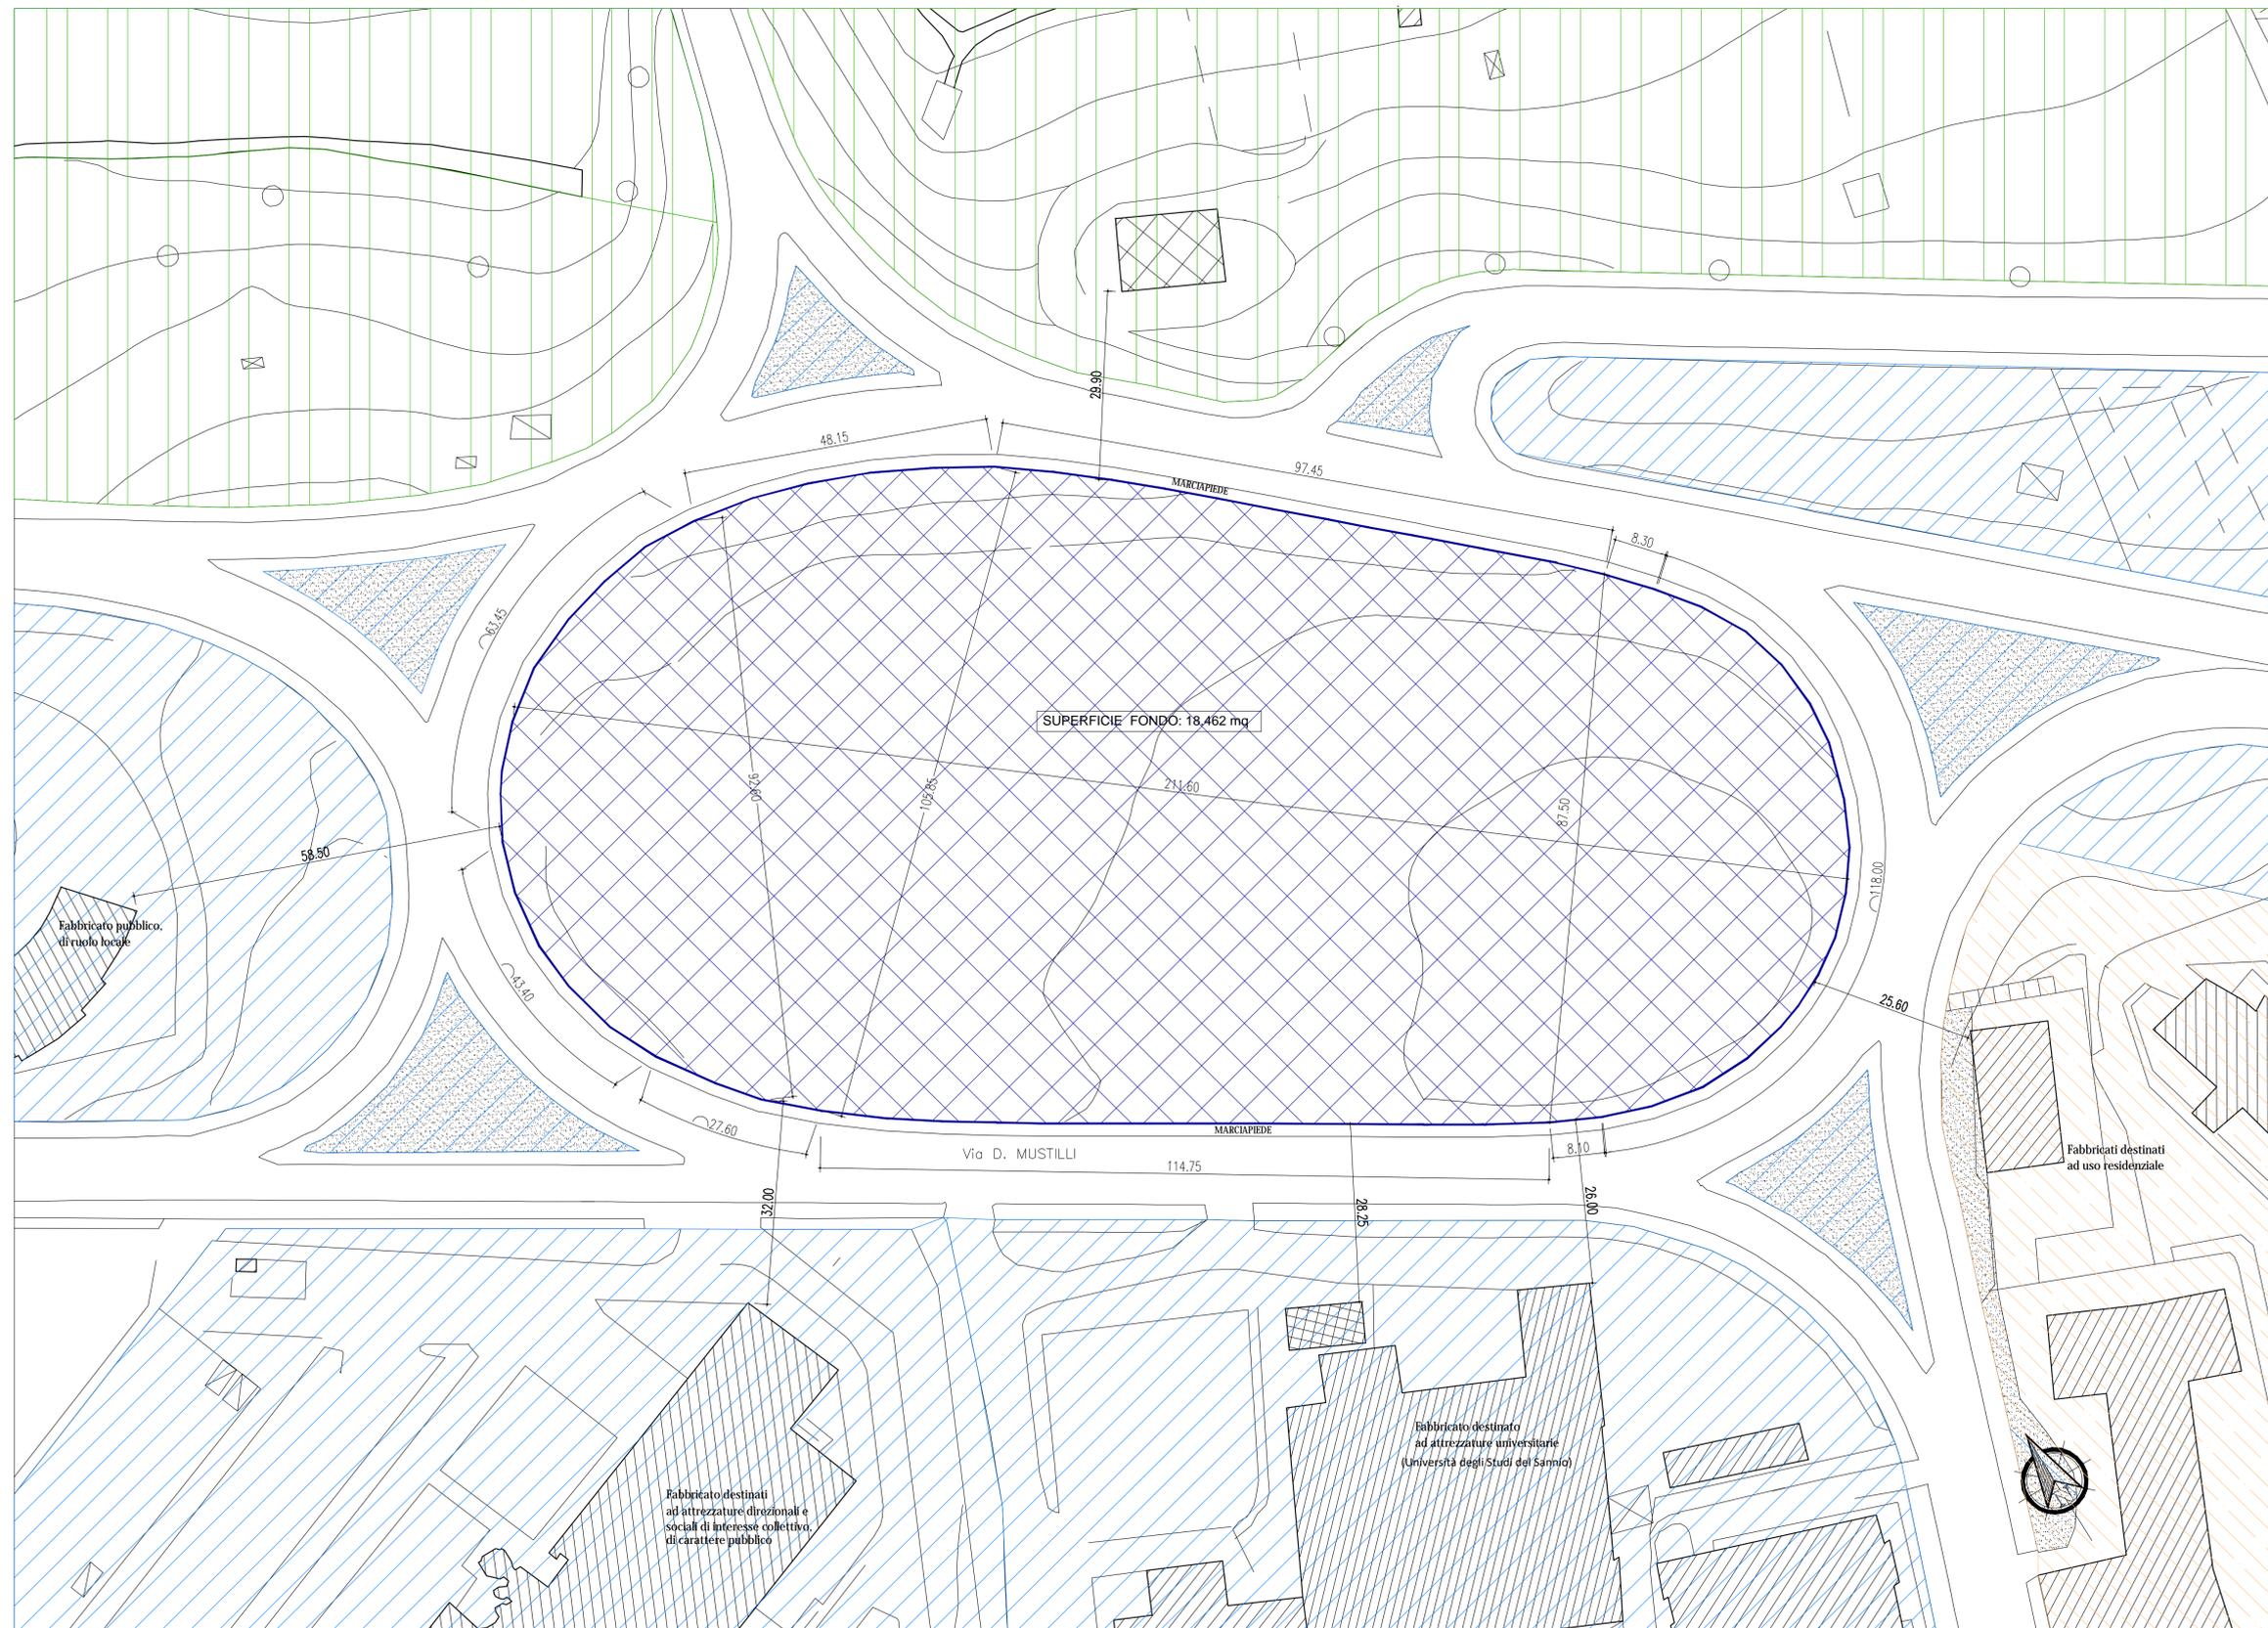

Misure espresse in metri

scala 1:500

-  **AREA OGGETTO DELL'INTERVENTO**
 Area libera inedificata con disciplina urbanistica consolidata;
 - del tipo F del tessuto urbano, destinate ad attrezzature e servizi pubblici o di uso pubblico di interesse locale e territoriale;
 - del tipo F6, spazi aperti esistenti o di progetto per l'allestimento di attrezzature sportive di iniziativa privata
- AREA DESTINATA AD USO PRIVATO**
- AREE LIMITROFE**
-  **Zone del tipo F**
 Aree per attrezzature e servizi pubblici o di uso pubblico di interesse locale e territoriale;
-  **Zone del tipo B**
 Aree costituite Tessuto urbano consolidato ad uso prevalentemente residenziale;
-  **Zone del tipo E**
 Suoli extraurbani oggetto della tutela e valorizzazione mirata di primo grado
 Aree private di vincolate e di rispetto stradale

COMUNE DI BENEVENTO

Piano Urbanistico Attuativo
 Legge Regionale n. 16 - 22.12.2004

"ROTONDA DELLA SCIENZA"

REALIZZAZIONE DI UNA CITTADELLA DELLO SPORT
 CON LA COSTRUZIONE DI FABBRICATI DA ADIBIRE,
 A PISCINA, A PALESTRA, A SPOGLIATOI E A BAR-RISTORO
 E CON LA REALIZZAZIONI DI CAMPI DA GIOCO POLIVALENTI

ELABORATO TITOLO SCALA

A 06 PLANIMETRIA DELLO STATO ATTUALE
 dell'area oggetto dell'intervento con
 indicazione delle aree e delle destinazioni d'uso degli edifici 1:500

PROGETTISTA ARCHITETTONICO:
 Arch. Fabio BASILE



COMMITTENTE:
 I NORMANNI srl
 J Normanni S.r.l.
 Via Alcide De Gasperi n. 55
 80133 NAPOLI
 P.I. 028417546

DATA EMISSIONE 01 AGOSTO 2017
 AGGIORNAMENTO 1.0
 APPROVAZIONI