



PLANIMETRIA GENERALE DELL'INTERVENTO SU BASE AEROFOTOGRAMMETICA
CON L'INDICAZIONE DEL PIANO QUOTATO

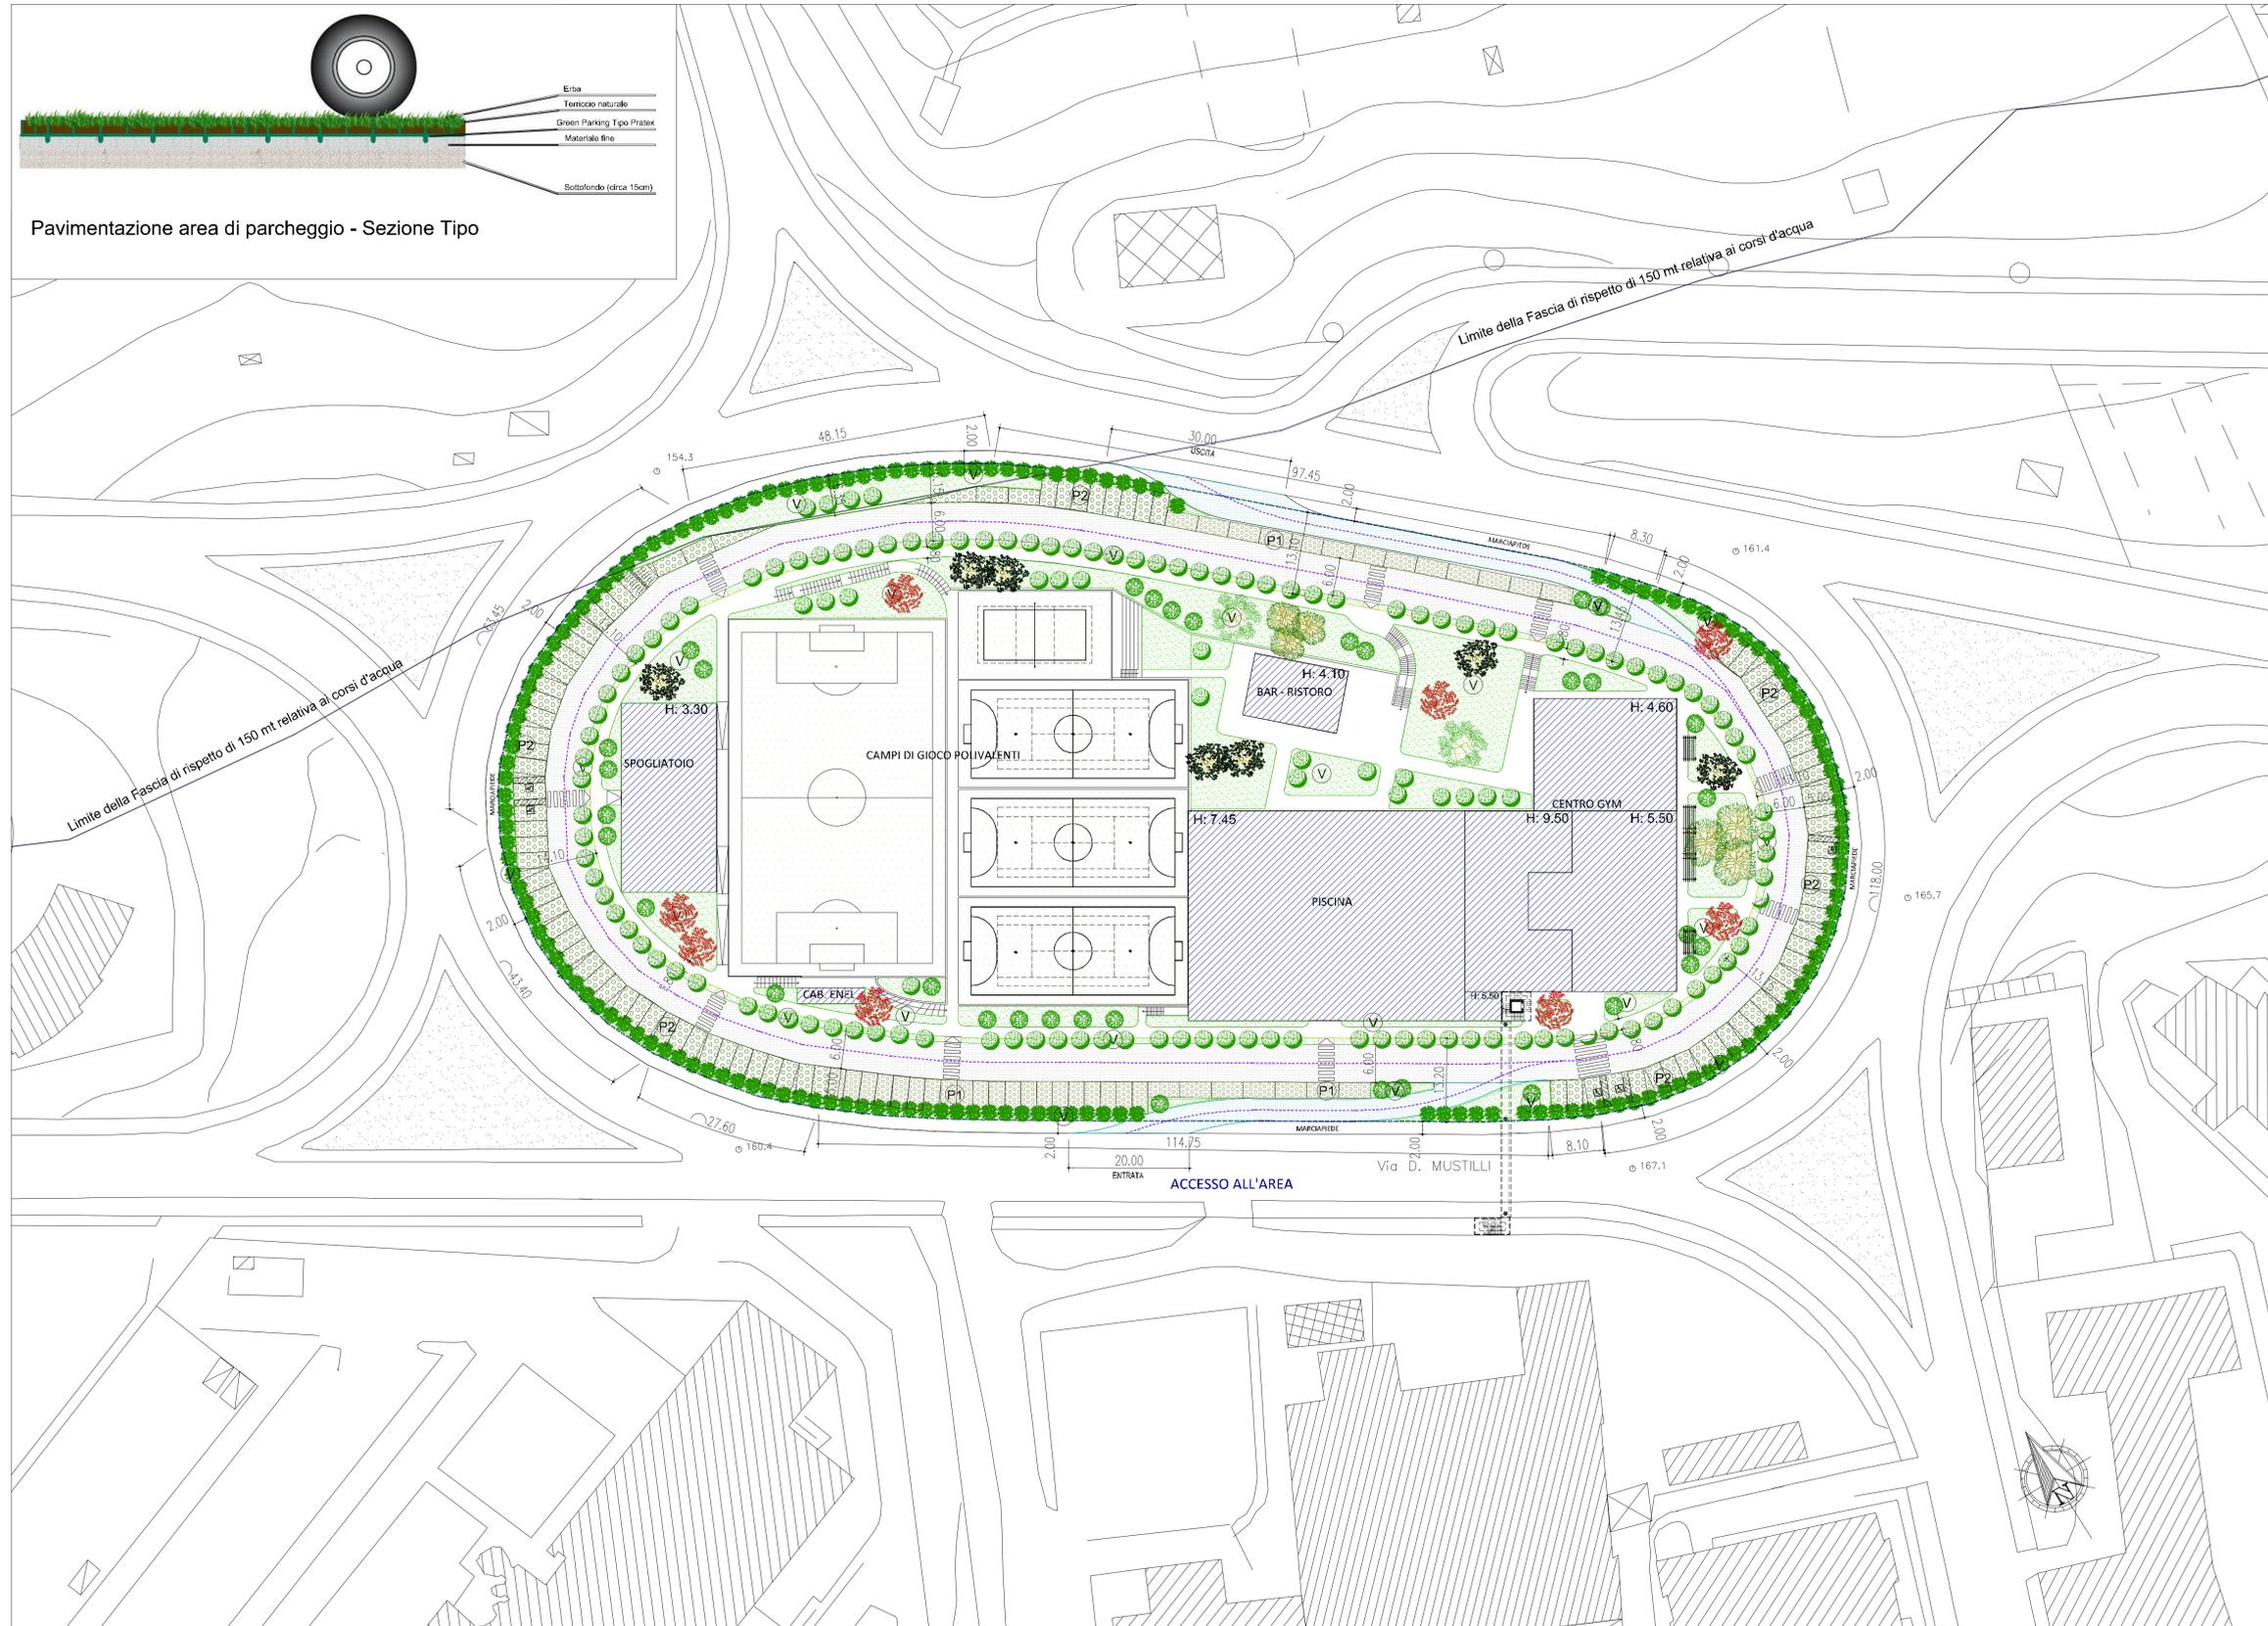

Pavimentazione area di parcheggio - Sezione Tipo

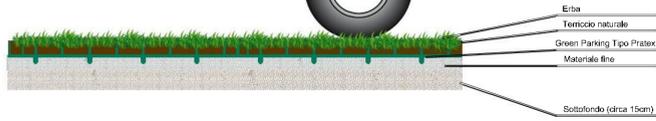

- PERIMETRO COMPARTO PUA
 - FABBRICATI DI PROGETTO (da realizzare)
 - VIABILITA' VEICOLARE - destinata per l'accesso all'area
Pavimentazione in cemento tipo Durocret
 - CORSIA DI MANOVRA DEI PARCHEGGI
Pavimentazione drenante in ghiaia con masselli autobloccanti grigliati
 - PARCHEGGI PRIVATI
Pavimentazione erbosa con masselli autobloccanti grigliati
 - AREE ALBERATE (Aree a Verde con alberature)
Manto erboso naturale
- ALBERATURE DI PROGETTO
LEGENDA**
- Juniperus (ginepro fenicio) e/o Laurus nobilis (alloro)
con altezza max. 3,00 metri
 - Prunus Fructuosa Globosa (ciliegia macinata)
con altezza max. 6,00 metri
 - Quercus ilex (Leccio)
con altezza max. 8,00 metri
 - Acer oppio (acero campestre) e/o Acer platanoides (acero riccio)
con altezza max. 8,00 metri
 - Ceratonia Siliqua (carrubo)
con altezza max. 8,00 metri
 - Magnolia soulangeana (magnolia)
con altezza max. 10,00 metri
 - Betula pendula (betulla bianca)
con altezza max. 10,00 metri
 - Quercus suber (sughera)
con altezza max. 12,00 metri

COMUNE DI BENEVENTO

Piano Urbanistico Attuativo
Legge Regionale n. 16 - 22.12.2004

"ROTONDA DELLA SCIENZA"

REALIZZAZIONE DI UNA CITTADELLA DELLO SPORT
CON LA COSTRUZIONE DI FABBRICATI DA ADIBIRE,
A PISCINA, A PALESTRA, A SPOGLIATOI E A BAR-RISTORO
E CON LA REALIZZAZIONI DI CAMPI DA GIOCO POLIVALENTI

ELABORATO	TITOLO	SCALA
A 09.1	PLANIMETRIA GENERALE DEL PROGETTO dell'area oggetto dell'intervento con l'indicazione delle aree alberate e delle alberature	1:500

PROGETTISTA ARCHITETTONICO:
Arch. Fabio BASILE



COMMITTENTE:
I NORMANNI srl
I Normanni S.r.l.
Via Alcide De Gasperi n. 55
80133 NAPOLI
P.I. e C.F. 028470546

DATA EMISSIONE	AGGIORNAMENTO	APPROVAZIONI
20 NOVEMBRE 2018	4.0	