


PLANIMETRIA GENERALE DELL'INTERVENTO SU BASE AEROFOTOGRAMMETICA  
A PIANO CAMPAGNA

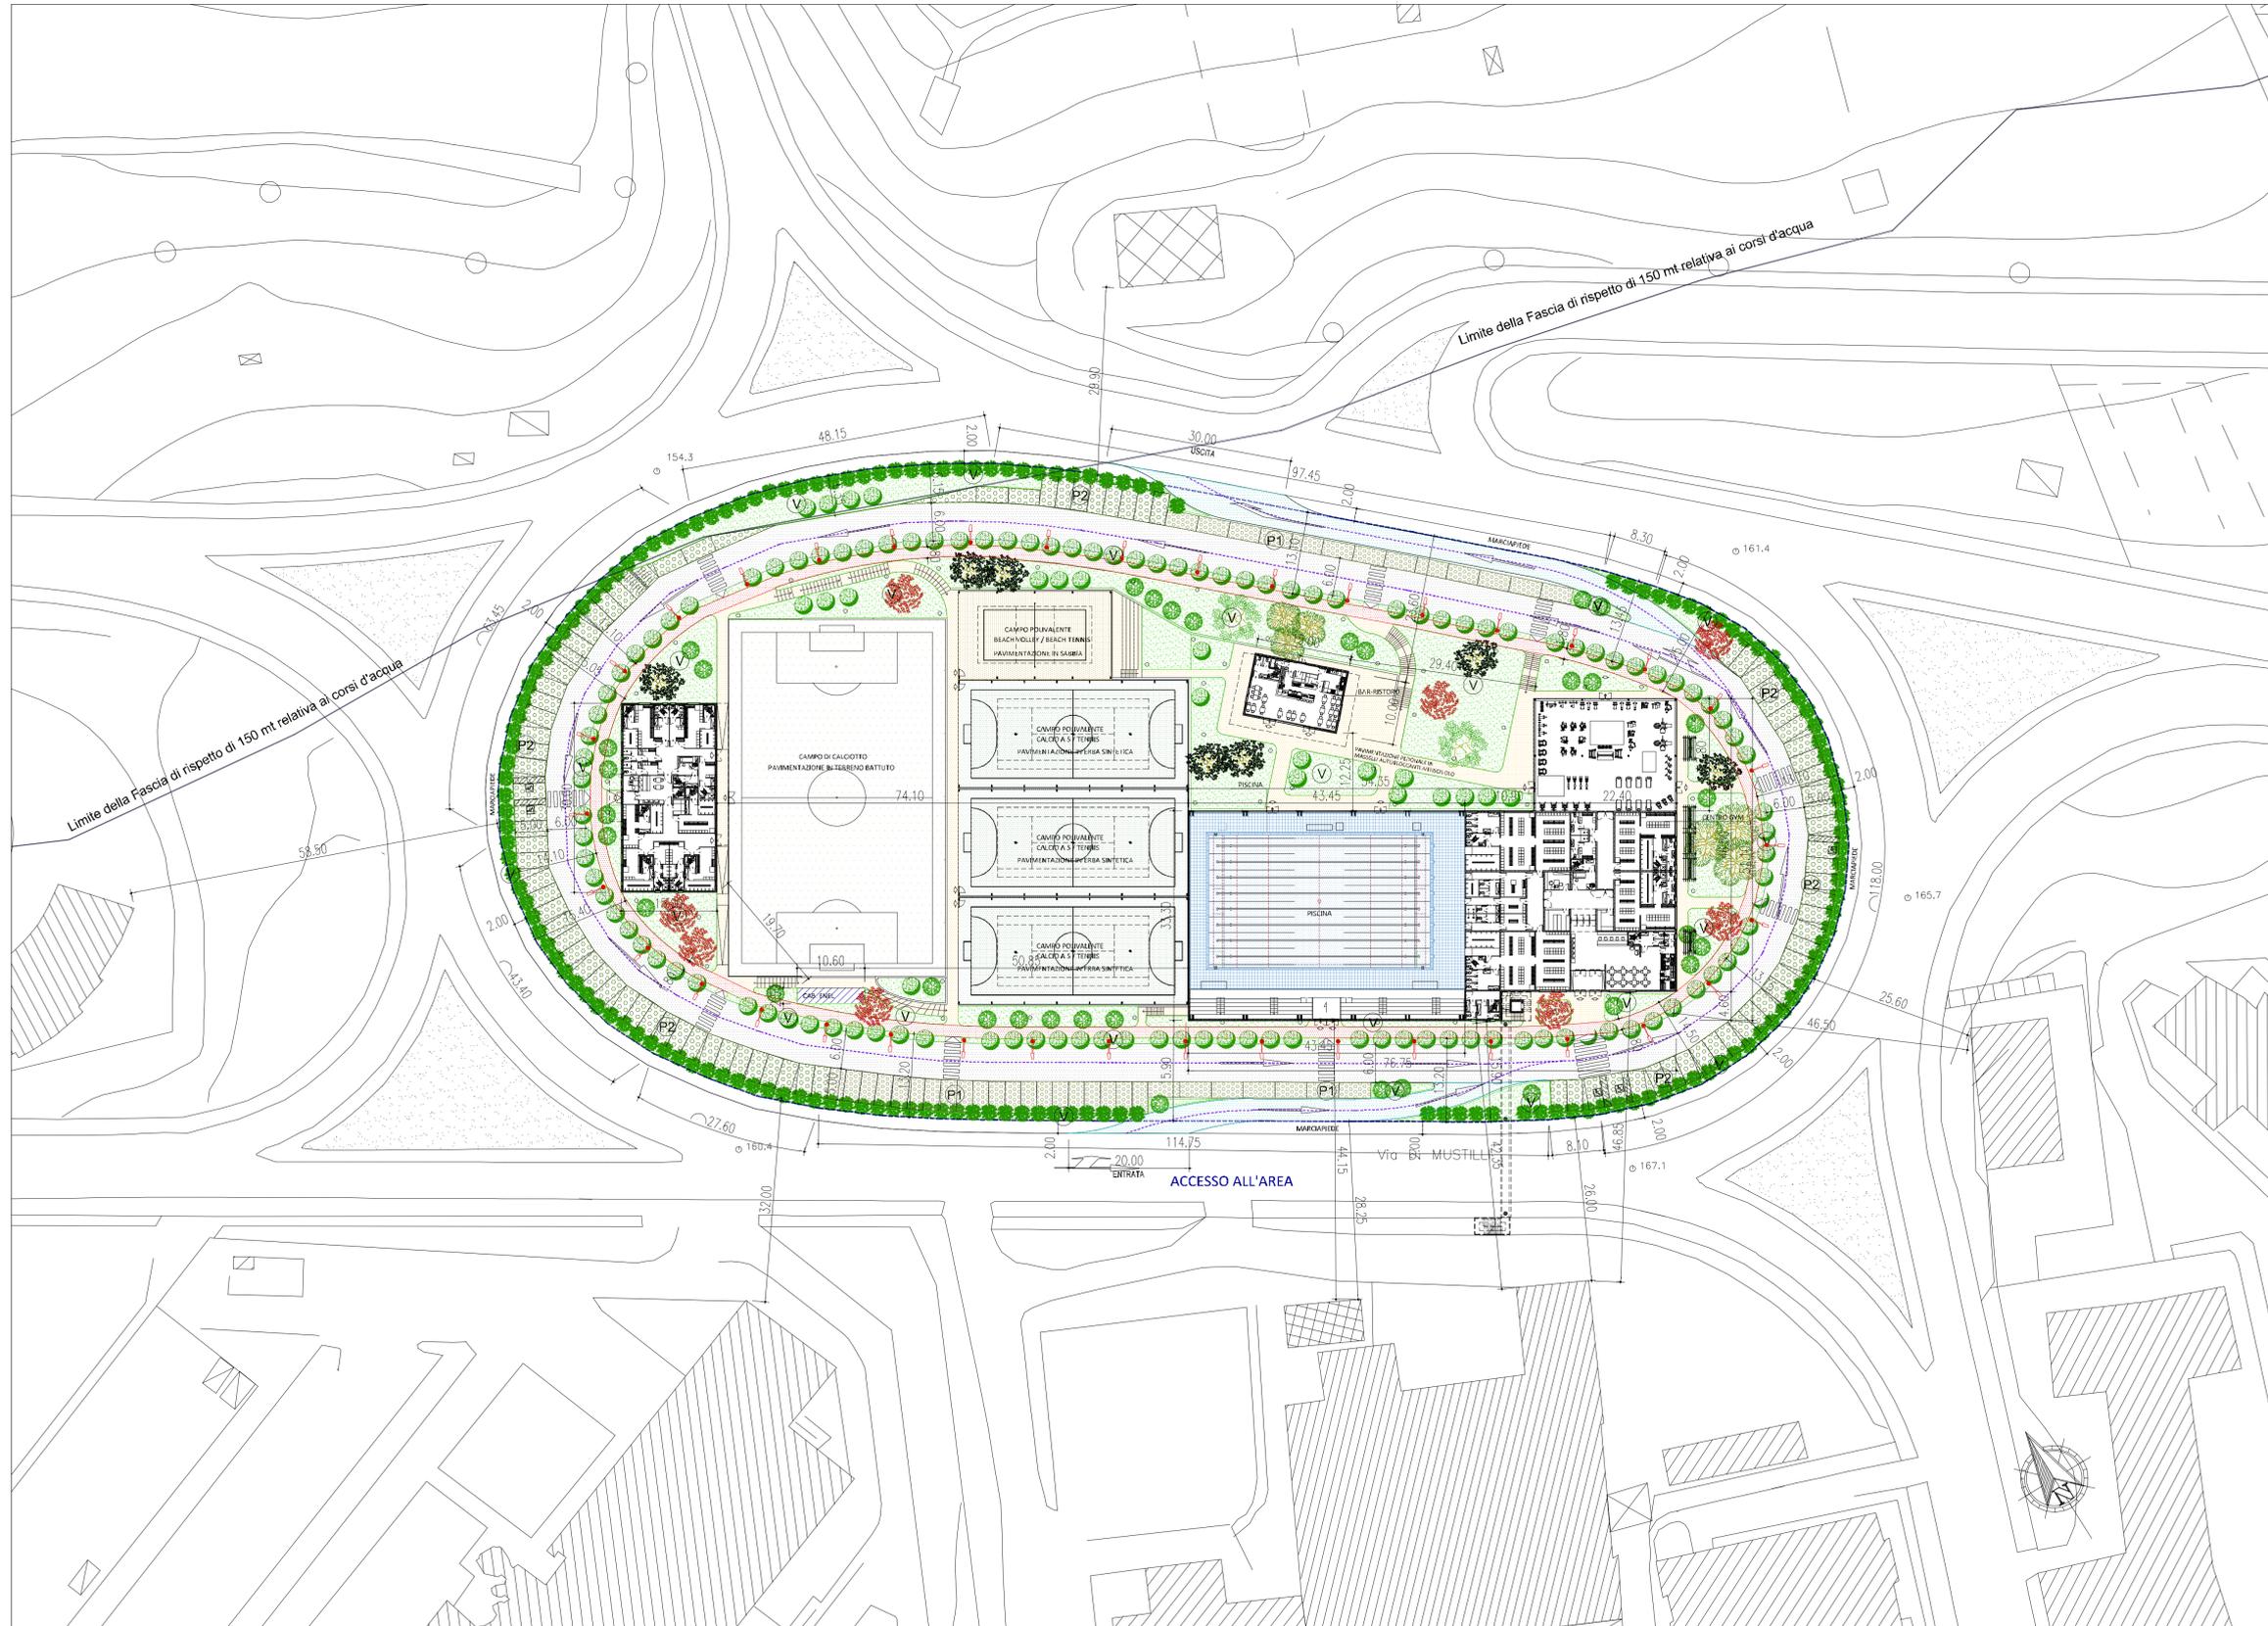

- PERIMETRO COMPARTO PUA  
AREA OGGETTO DELL'INTERVENTO: 18.462 mq
  - VIABILITA' VEICOLARE - destinata per l'accesso all'area  
Pavimentazione in cemento tipo Durocret
  - CORSIA DI MANOVRA DEI PARCHEGGI  
Pavimentazione drenante in ghiaia con masselli autobloccanti grigliati
  - VIABILITA' PEDONALE  
Pavimentazione sportiva in gomma
  - VIABILITA' PEDONALE  
Pavimentazione in masselli autobloccanti antiscivolo
  - P1 PARCHEGGI PERTINENZIALI PRIVATI - P1 (per addetti)  
Pavimentazione erbosa con masselli autobloccanti grigliati
  - P2 PARCHEGGI PRIVATI DI USO PUBBLICO - P2 (per utenti)  
Pavimentazione erbosa con masselli autobloccanti grigliati
  - AREE ALBERATE (Aree a Verde con alberature)  
Manto erboso naturale
  - ALBERATURE
  - FABBRICATI DI PROGETTO (da realizzare)
    - PISCINA - S.U.L. : mq. 1.446,89
    - CENTRO GYM - S.U.L. : mq. 1.803,35
    - SPOGLIATOI - S.U.L. : mq. 450,00
    - BAR RISTORO - S.U.L. : mq. 150,00
    - CABINA ELETTRICA - S.U.L. : mq. 26,50
- TOTALE S.U.L. mq. 3.876,74  
AREA COPERTA DEI FABBRICATI : mq. 3.578,55

COMUNE DI BENEVENTO

Piano Urbanistico Attuativo  
Legge Regionale n. 16 - 22.12.2004

"ROTONDA DELLA SCIENZA"

REALIZZAZIONE DI UNA CITTADELLA DELLO SPORT  
CON LA COSTRUZIONE DI FABBRICATI DA ADIBIRE,  
A PISCINA, A PALESTRA, A SPOGLIATOI E A BAR-RISTORO  
E CON LA REALIZZAZIONI DI CAMPI DA GIOCO POLIVALENTI

ELABORATO	TITOLO	SCALA
A 08	PLANIMETRIA GENERALE DEL PROGETTO SU BASE AEROFOTOGRAMMETICA A PIANO CAMPAGNA	1:500

PROGETTISTA ARCHITETTONICO:  
Arch. Fabio BASILE



COMMITTENTE:  
I NORMANNI srl  
I Normanni S.r.l.  
Via Alcide De Gasperi n. 55  
80133 NAPOLI  
Tel. 081.779646

DATA EMISSIONE	AGGIORNAMENTO	APPROVAZIONI
20 NOVEMBRE 2018	4.0	