


SCHEMA DELL'IMPIANTO DI RETE IDRICA

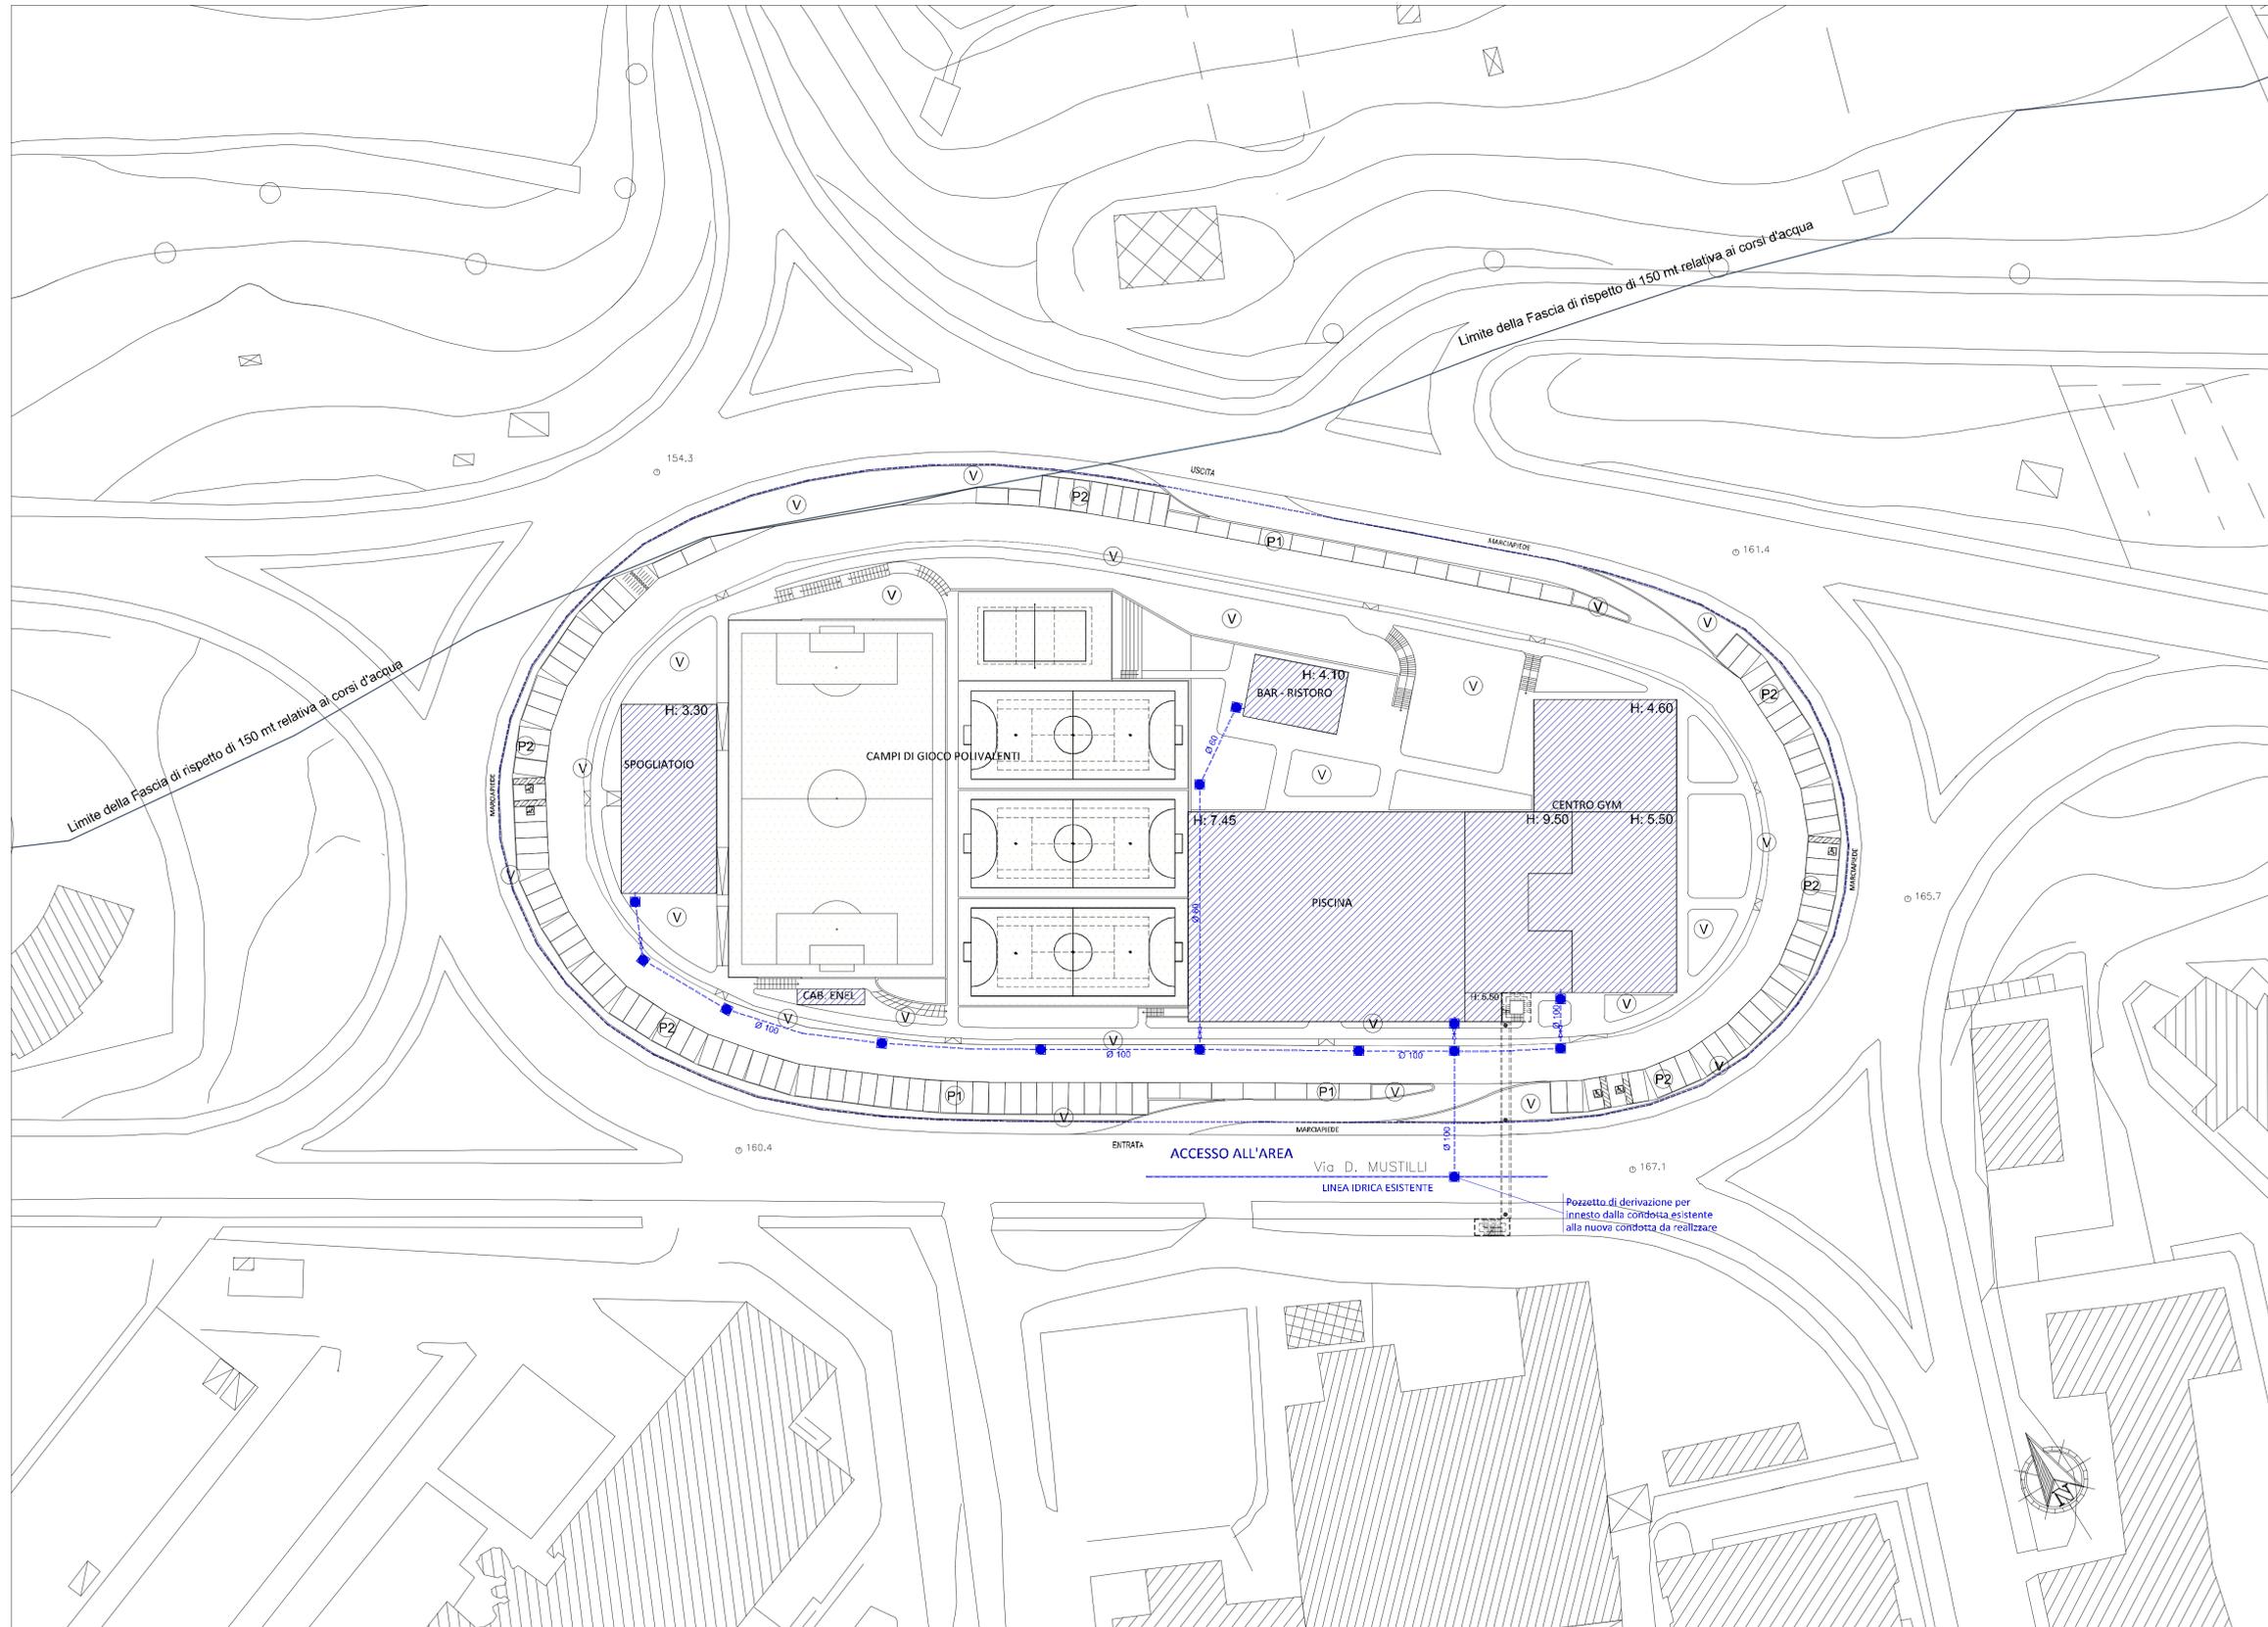

- PERIMETRO COMPARTO PUA
- P PARCHEGGI
- V AREE A VERDE
- FABBRICATI DI PROGETTO (da realizzare)
- H: xxx** ALTEZZA MASSIMA FABBRICATO DI PROGETTO
- xxx.xx Quote altimetriche invariate xxx.xx
- xxx.xx Quote altimetriche di progetto xxx.xx
- (xxx.xx) Quote altimetriche prima dell'intervento (xxx.xx)

LEGENDA IMPIANTO IDRICO

- Rete idrica di progetto
- Pozzetto di derivazione rete idrica di progetto
- Colonna Montante
- X Valvola di riduzione

COMUNE DI BENEVENTO

Piano Urbanistico Attuativo  
Legge Regionale n. 16 - 22.12.2004

"ROTONDA DELLA SCIENZA"

REALIZZAZIONE DI UNA CITTADELLA DELLO SPORT  
CON LA COSTRUZIONE DI FABBRICATI DA ADIBIRE,  
A PISCINA, A PALESTRA, A SPOGLIATOI E A BAR-RISTORO  
E CON LA REALIZZAZIONI DI CAMPI DA GIOCO POLIVALENTI

ELABORATO	TITOLO	SCALA
A 14	SCHEMA DELL'IMPIANTO DI RETE IDRICA	1:500

PROGETTISTA ARCHITETTONICO:  
Arch. Fabio BASILE



COMMITTENTE:  
I NORMANNI srl  
I Normanni S.r.l.  
Via Alcide De Gasperi n. 55  
80133 NAPOLI  
P.I. 02470240646

DATA EMISSIONE	AGGIORNAMENTO	APPROVAZIONI
20 NOVEMBRE 2016	4.0	