




PROSPETTO SUD-OVEST

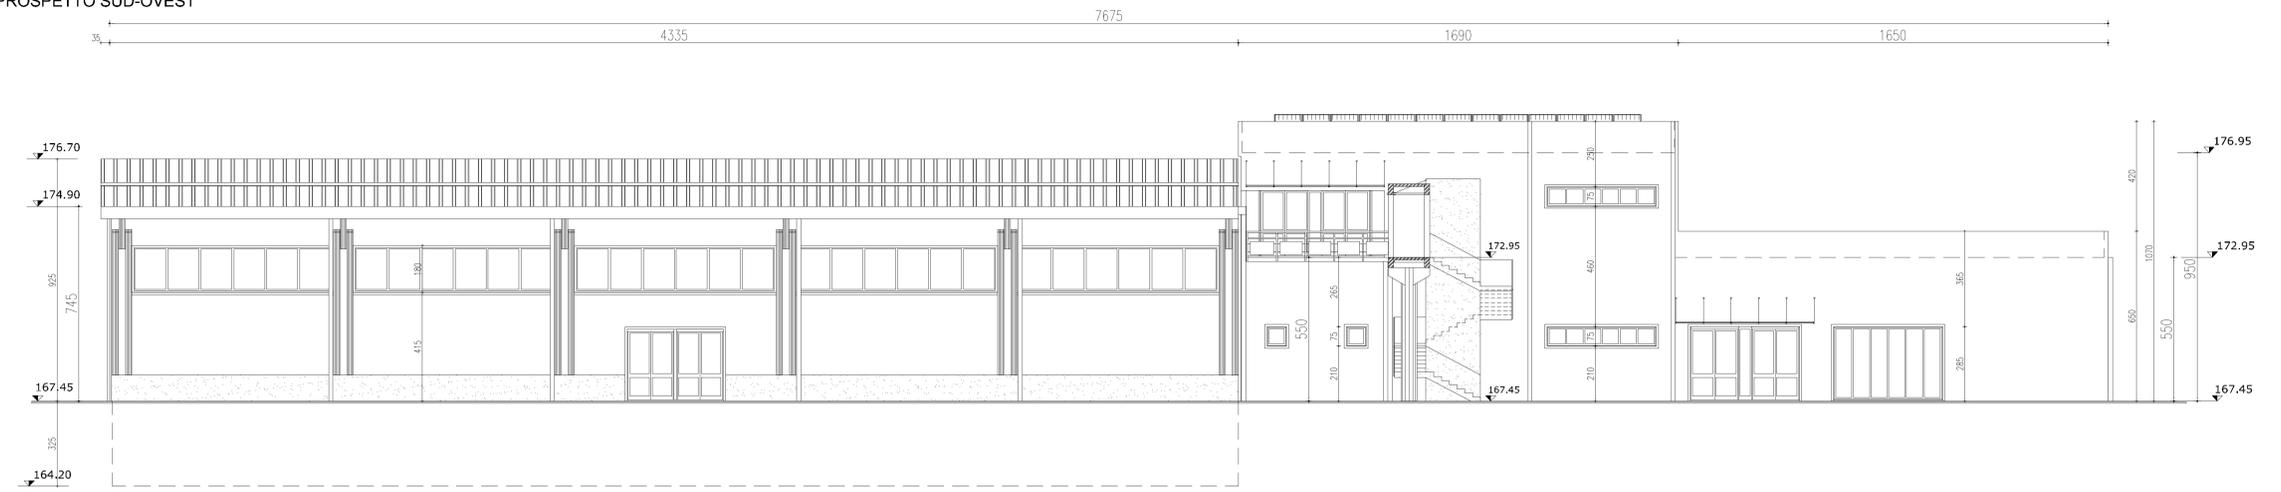


PROSPETTO NORD-EST

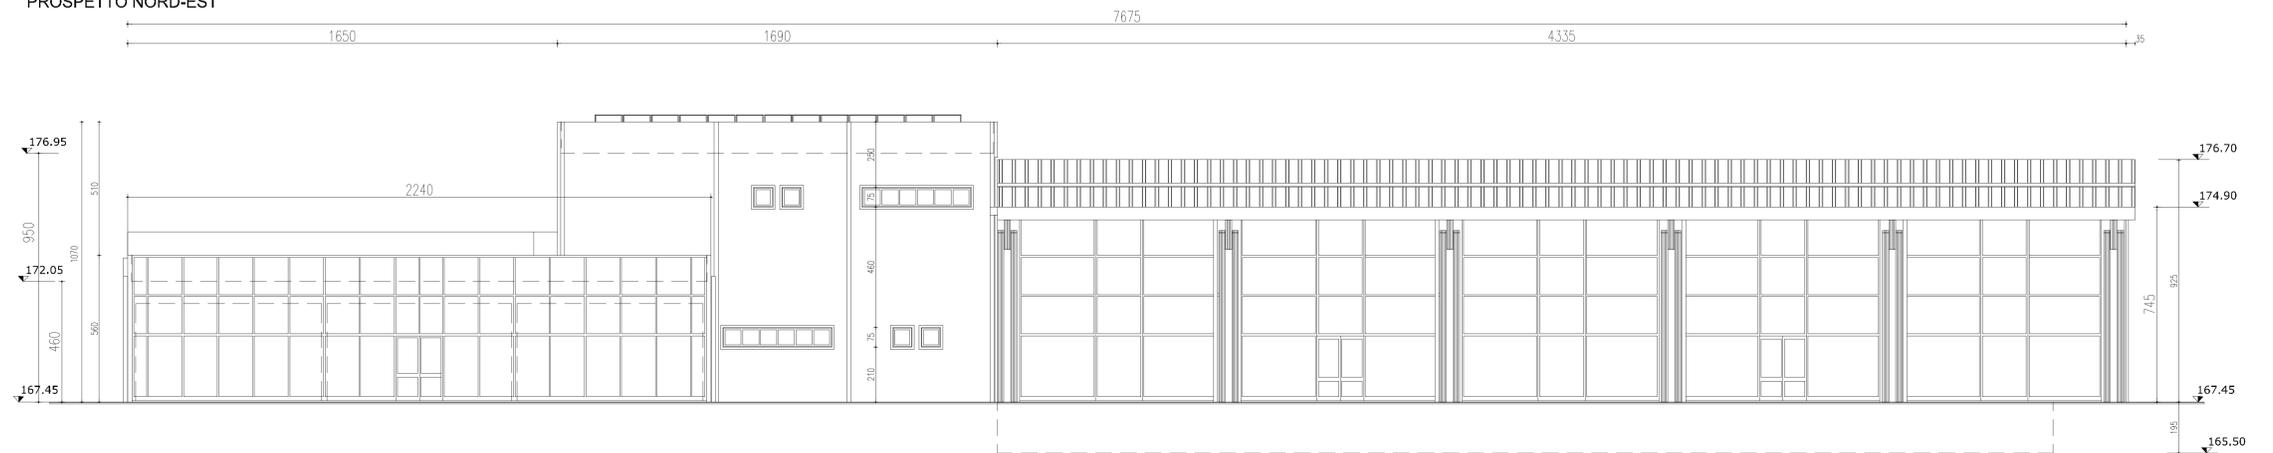

PROSPETTO NORD-OVEST

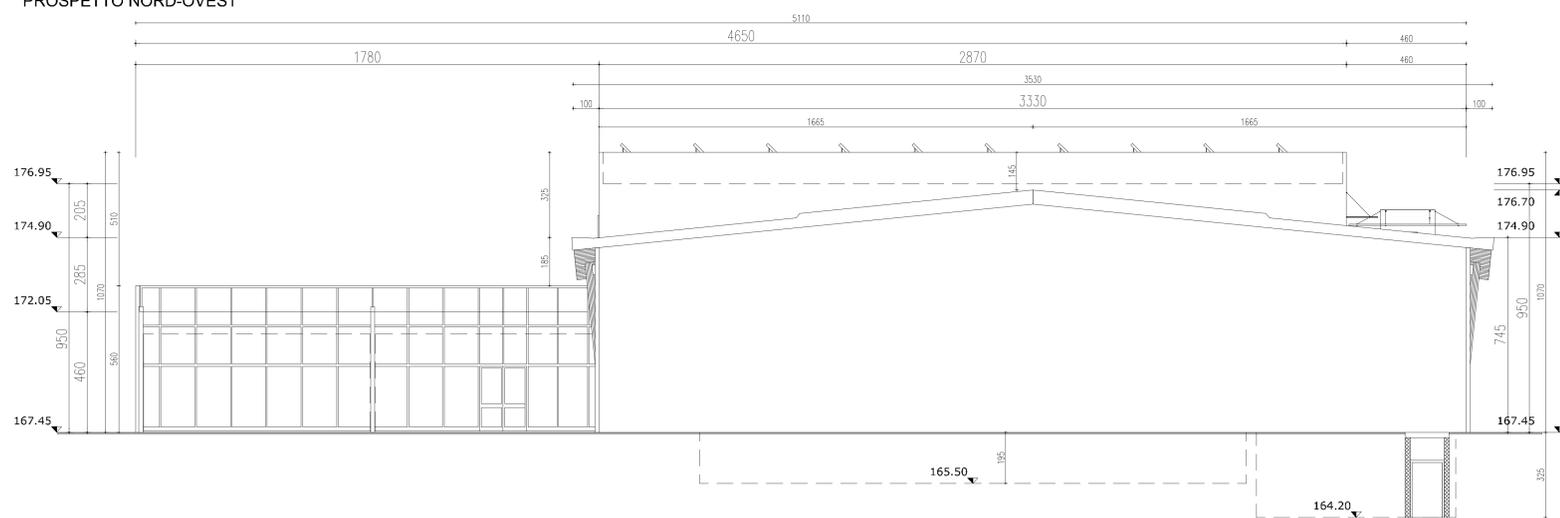

PROSPETTO SUD-EST

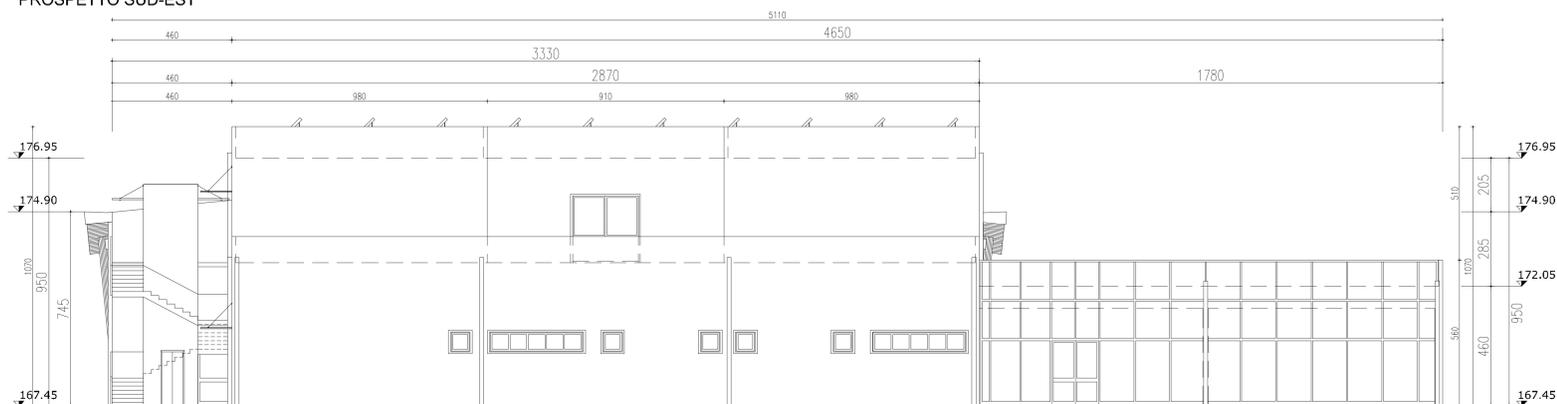

COMUNE DI BENEVENTO

Piano Urbanistico Attuativo
Legge Regionale n. 16 - 22.12.2004

"ROTONDA DELLA SCIENZA"

REALIZZAZIONE DI UNA CITTADELLA DELLO SPORT
CON LA COSTRUZIONE DI FABBRICATI DA ADIBIRE,
A PISCINA, A PALESTRA, A SPOGLIATOI E A BAR-RISTORO
E CON LA REALIZZAZIONI DI CAMPI DA GIOCO POLIVALENTI

| ELABORATO | TITOLO | SCALA |
|-----------|---|-------|
| A 24 | FABBRICATO ADIBITO A PISCINA E A CENTRO GYM | |
| | PROSPETTO SUD-OVEST | 1:100 |
| | PROSPETTO NORD-EST | 1:100 |
| | PROSPETTO NORD-OVEST | 1:100 |
| | PROSPETTO SUD-EST | 1:100 |

PROGETTISTA ARCHITETTONICO:
Arch. Fabio Basile

COMMITTENTE:
I NORMANNI srl
I Normanni Srl
Via Alcide de Gasperi n. 55
80133 NAPOLI
Tel. +39 081 770648

DATA EMISSIONE: 01 LUGLIO 2018
AGGIORNAMENTO: 3.0
APPROVAZIONI: