

COMUNE DI BENEVENTO

PIANO URBANISTICO ATTUATIVO
Ambito n.7 - Comparto TU 45 D2


SEZIONE
Galleria ferroviaria Metrocampania **TAV. 12.1**

COMMITTENTE :
CONSORZIO San Vito
SEDE LEGALE:
Via Galileo Ferraris n.101
80142 NAPOLI

PROGETTISTA :
arch. Costantino FURNO

Collaboratore:
arch. Nicola MUCCI

PROGETTO

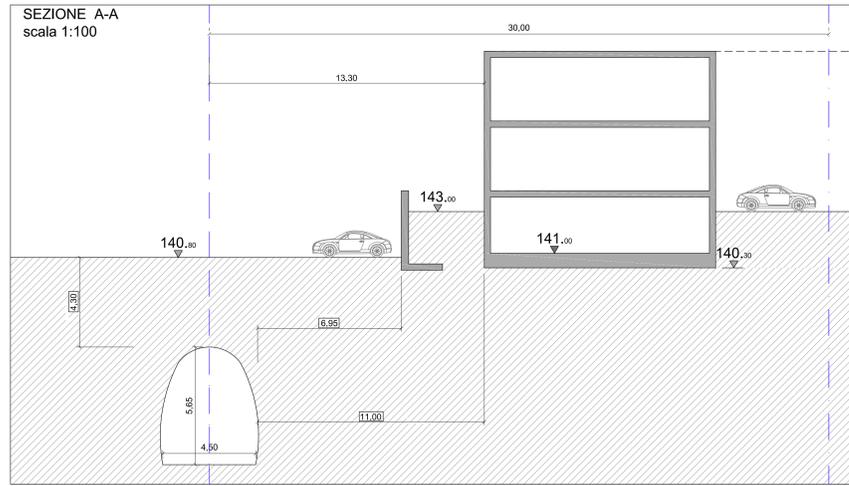

SEZIONE A-A
scala 1:200



COMUNE DI BENEVENTO

PIANO URBANISTICO ATTUATIVO
Ambito n.7 - Comparto TU 45 D2


SEZIONE
Galleria ferroviaria Metrocampania **TAV. 12.1**

COMMITTENTE :
CONSORZIO San Vito
SEDE LEGALE:
Via Galileo Ferraris n.101
80142 NAPOLI

PROGETTISTA :
arch. Costantino FURNO

Collaboratore:
arch. Nicola MUCCI

PROGETTO

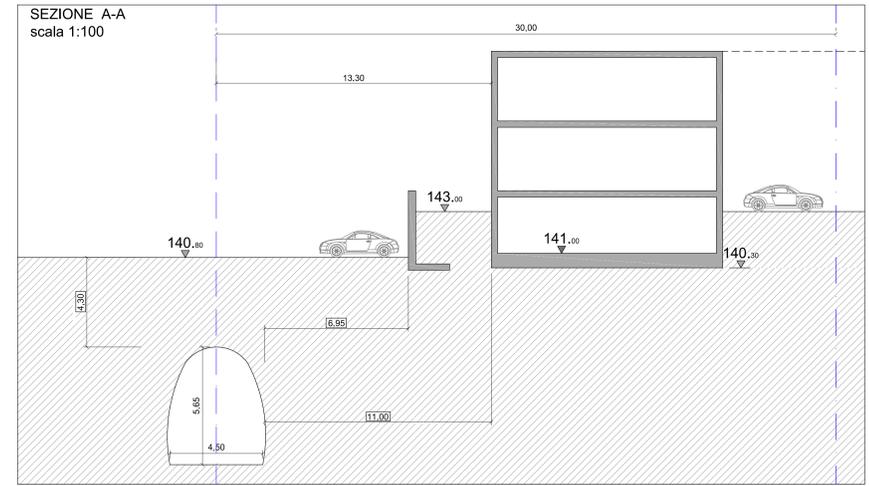

SEZIONE A-A
scala 1:200

