COMUNE DI BENEVENTO

PIANO URBANISTICO ATTUATIVO
Ambito n.7 - Comparto TU 45 D2

PLANIVOLUMETRICO

TAV. 6

scala : 1 : 500

COMMITTENTE :

CONSORZIO San Vito
SEDE LEGALE:
Via Galileo Ferraris n.101
80142 NAPOLI

PROGETTISTA :

arch. Costantino FURNO

Collaboratore:
arch. Nicola MUCCI

PROGETTO
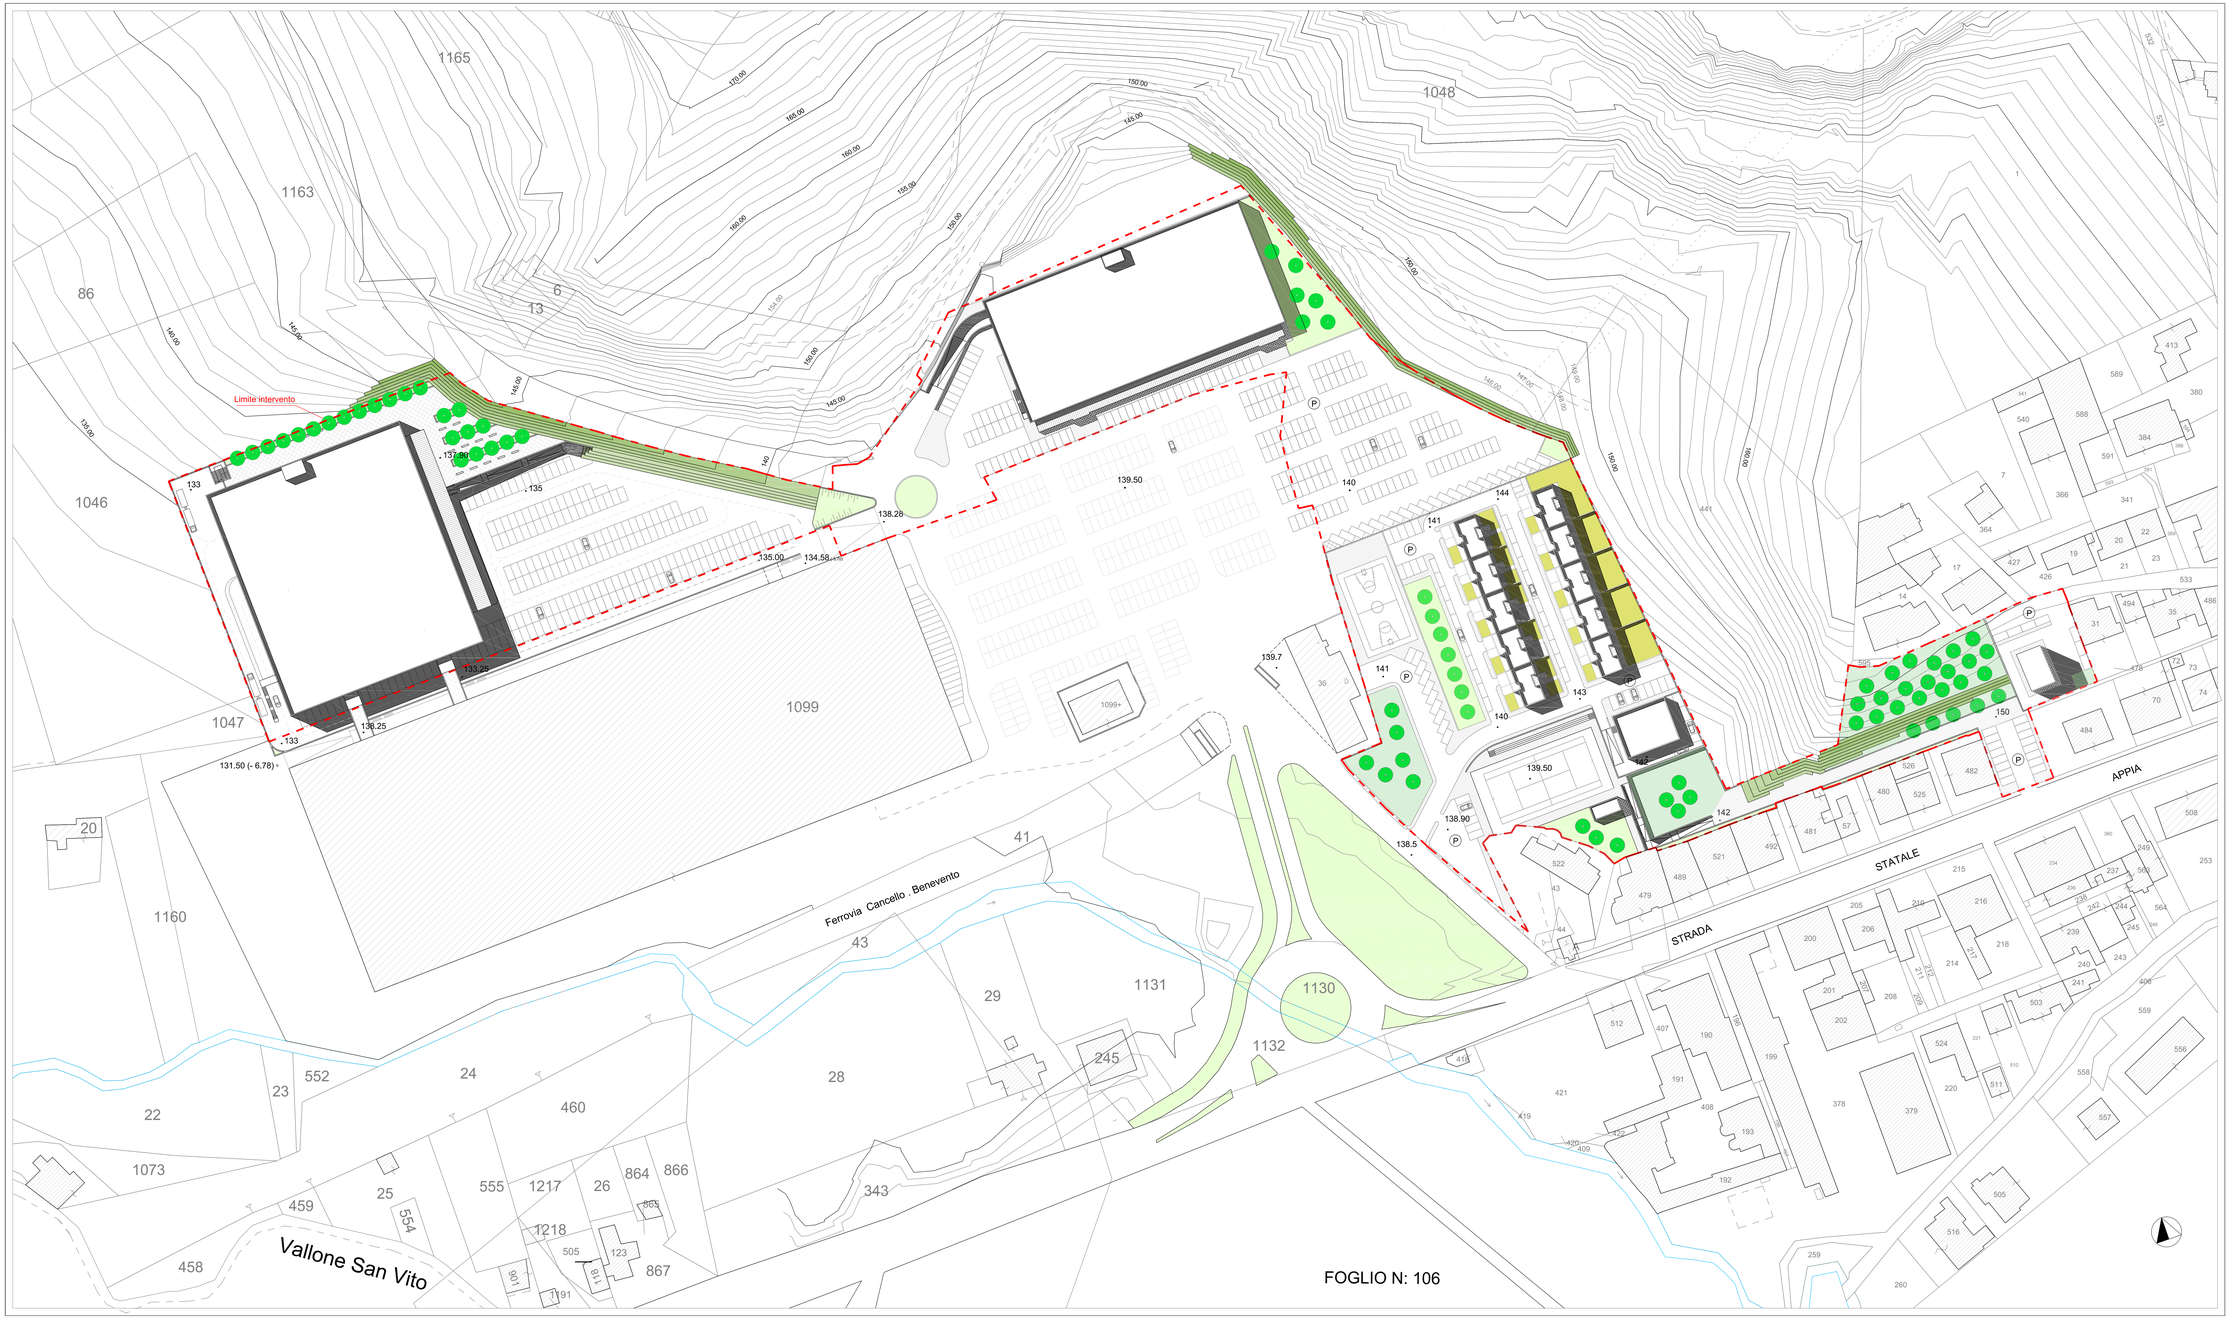
data : Giugno 2015