# COMUNE DI BENEVENTO

## PIANO URBANISTICO ATTUATIVO
## Ambito n.7 - Comparto TU 45 D2

**URBANIZZAZIONI PRIMARIE**

**Planimetria pubblica illuminazione**

**Elaborato modificato a seguito accoglimento dell'osservazione presentata dalla Provincia di Benevento**

**TAV. 7.4**

scala : 1 : 500

COMMITTENTE :

**CONSORZIO San Vito**
SEDE LEGALE:
Via Galileo Ferraris n.101
80142 NAPOLI

PROGETTISTA :

arch. Costantino FURNO

Collaboratore:
arch. Nicola MUCCI

**PROGETTO**

data :MAGGIO 2017

LEGENDA PUBBLICA ILLUMINAZIONE

TORRE FARO

PALI IN ACCIAIO CON POZZETTO IN CLS E DISPERSORE DI TERRA

LINEA PRINCIPALE PUBBLICA ILLUMINAZIONE
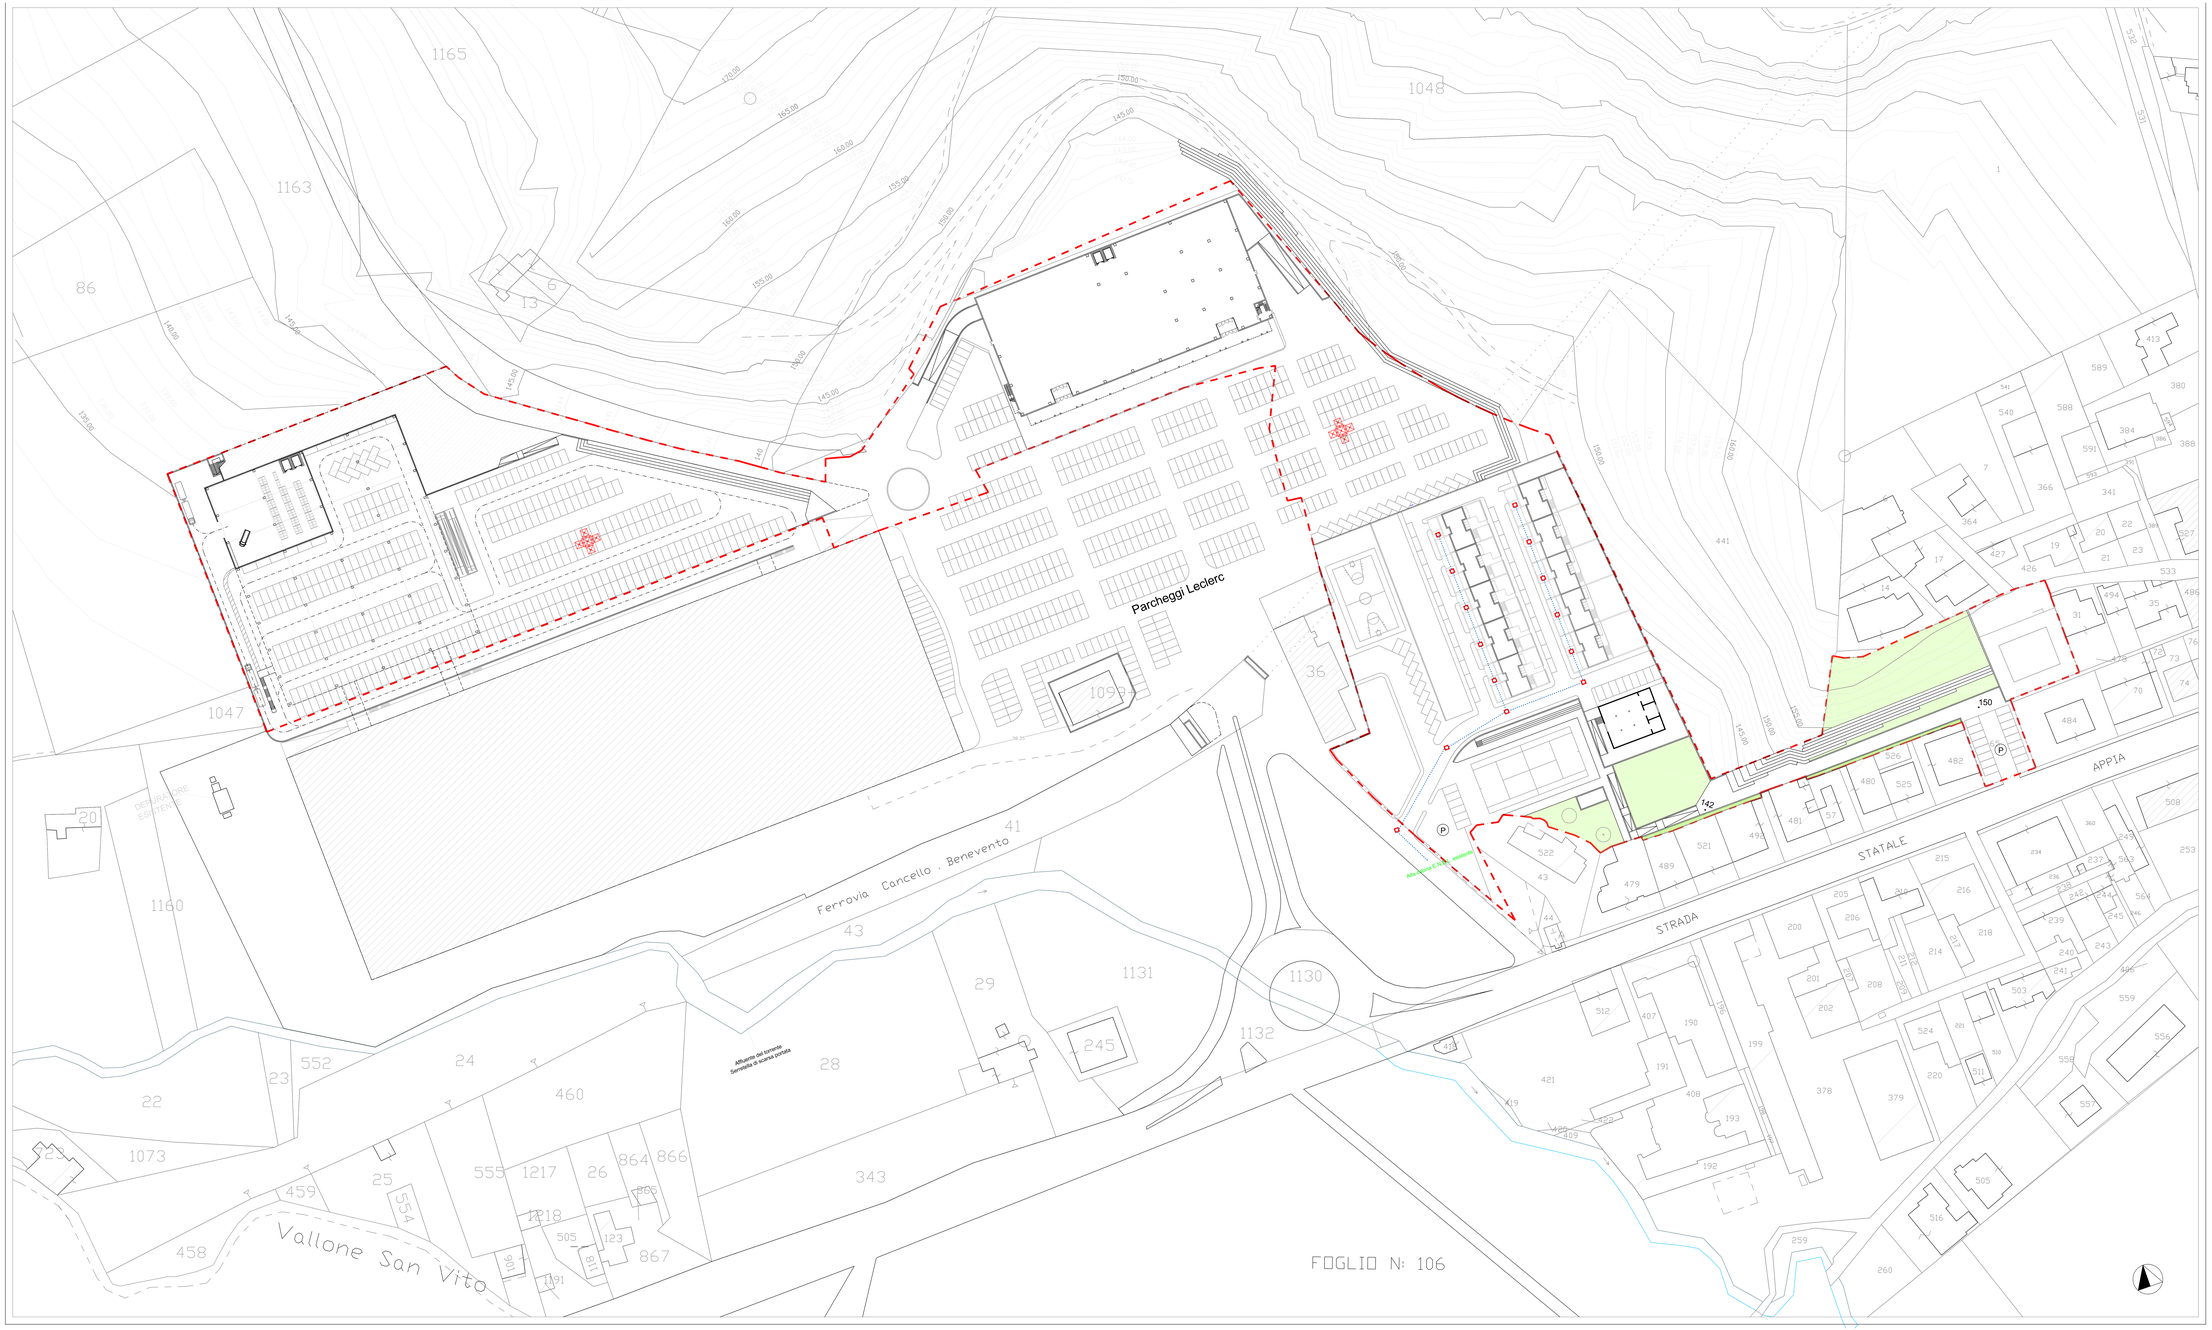
TORRE FARO E PALI CON EFFICIENZA LUMINOSA DELLE LAMPADE PARI A 90 lm/w; RENDIMENTO DEGLI ALIMENTATORI DELLE LAMPADE A SCARICA E OTTICA DEGLI APPARECCHI DI ILLUMINAZIONE AL 90%; L'IMPIANTO E' MUNITO DI DISPOSITIVI DI REGOLAZIONE DEL FLUSSO LUMINOSO PER LA RIDUZIONE DEI CONSUMI ENERGETICI DEL 30 % DOPO LE ORE 23 E DOPO LE ORE 24 NEL PERIODO DI ORA LEGALE; IL RENDIMENTO DI TALI DISPOSITIVI NON E' INFERIORE AL 97% AI SENSI DEGLI ARTT. 4 E 7 DELLA LEGGE REGIONALE n° 12/2002