COMUNE DI BENEVENTO

PIANO URBANISTICO ATTUATIVO
Ambito n.7 - Comparto TU 45 D2

URBANIZZAZIONI PRIMARIE

Palanimetria generale reti

TAV. 7

scala : 1 : 500

COMMITTENTE :

CONSORZIO San Vito
SEDE LEGALE:
Via Galileo Ferraris n.101
80142 NAPOLI

PROGETTO

PROGETTISTA :

arch. Costantino FURNO

Collaboratore:
arch. Nicola MUCCI

data :APRILE 2015

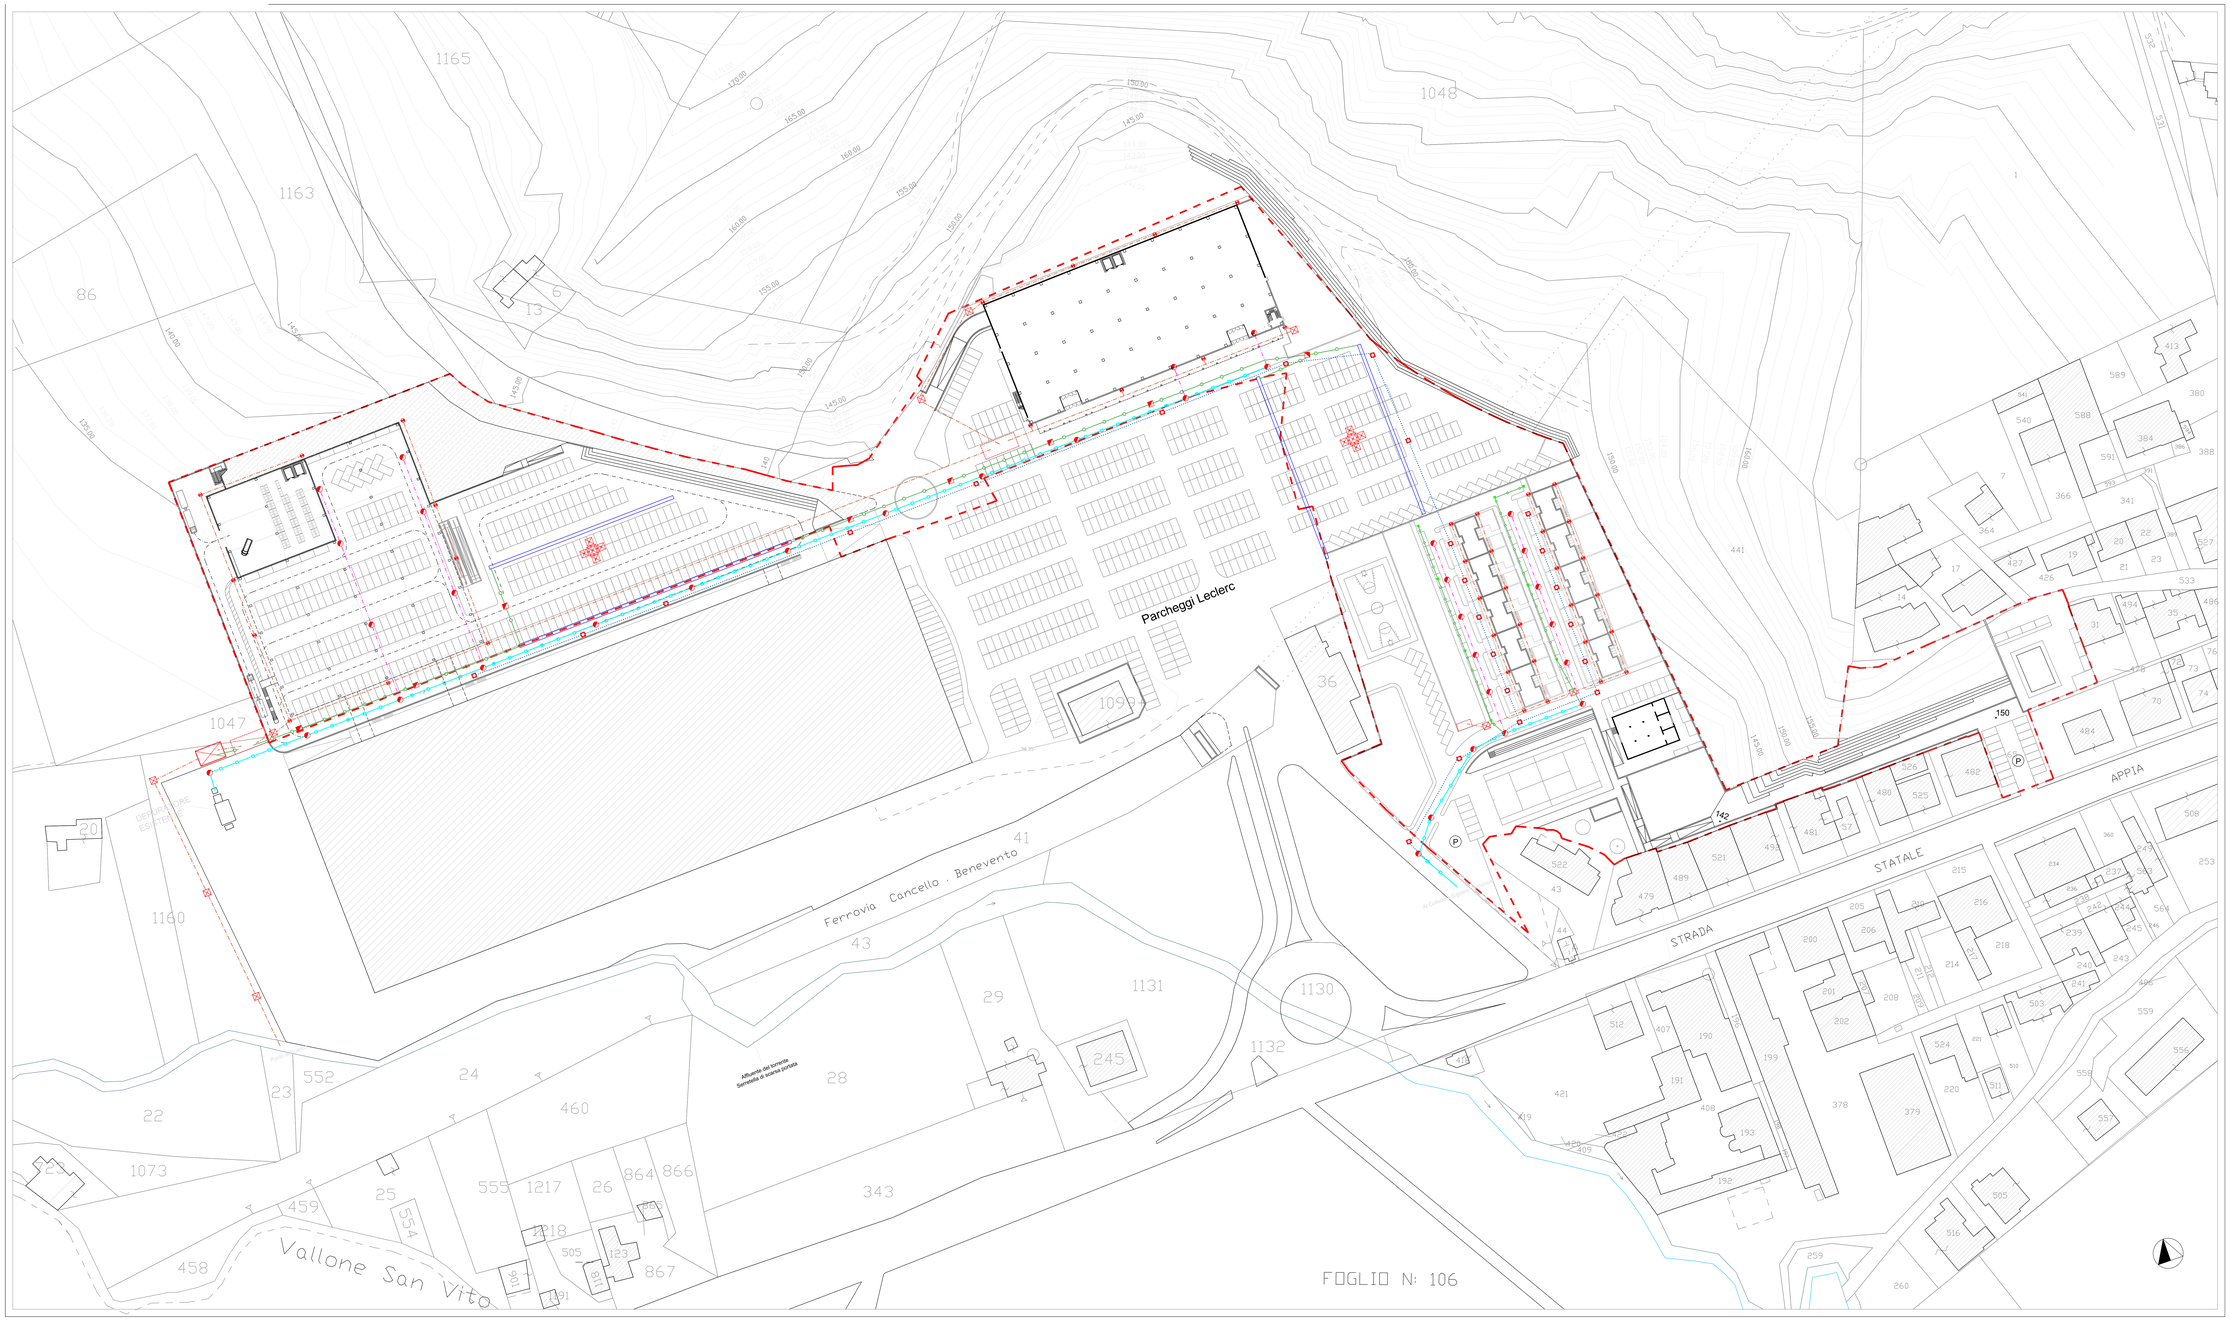

LEGENDA RETE ACQUE NERE

- POZZETTO FISCALE
- POZZETTO DI RACCORDO FOGNA PRINCIPALE ACQUE NERE
- POZZETTO DI RACCORDO LINEA DI SCARICO ACQUE NERE
- LINEA FOGNA PRINCIPALE ACQUE NERE DIAMETRO mm250
- LINEA FOGNA PER COLLEGAMENTO BASE FECALE POZZETTO DI RACCORDO DIAMETRO mm140
- LINEA PRINCIPALE RETE IDRICA
- POZZETTO DI RACCORDO RETE IDRICA

LEGENDA RETE ACQUE BIANCHE

- LINEA PRINCIPALE ACQUE BIANCHE DIAMETRO mm300
- POZZETTO DI RACCORDO LINEA ACQUE BIANCHE PLUVIALI
- GRIGLIA DI RACCOLTA ACQUA PRIMA PIOGGIA PIAZZALI
- CADITOIE STRADALI
- PLUVIALI DIAMETRO mm200
- LINEA RETE IDRICA
- IMPIANTO DEPURAZIONE ACQUA PRIMA PIOGGIA
- TORRE FARO PUBBLICA ILLUMINAZIONE