COMUNE DI BENEVENTO

PIANO URBANISTICO ATTUATIVO
Ambito n.7 - Comparto TU 45 D2

LOTTO A
Planimetrie - Sezioni - Profili

TAV. 8

COMMITTENTE :

CONSORZIO San Vito
SEDE LEGALE:
Via Galileo Ferraris n.101
80142 NAPOLI

PROGETTISTA :

arch. Costantino FURNO

Collaboratore:
arch. Nicola MUCCI

PROGETTO

data : Giugno 2015

STRALCIO PLANIMETRIA GENERALE scala 1:1000

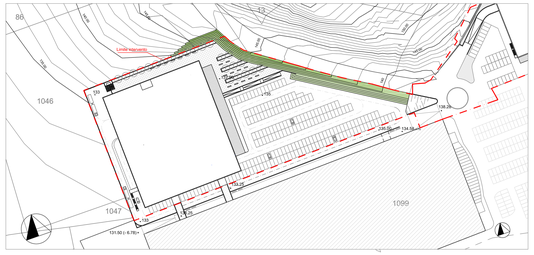

SEZIONI Stato di fatto

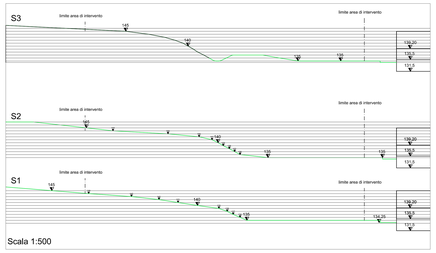

SEZIONE PROFILO S4

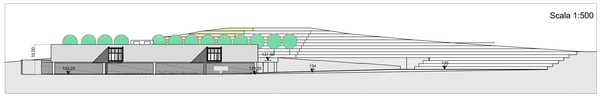

SEZIONE PROFILO S1

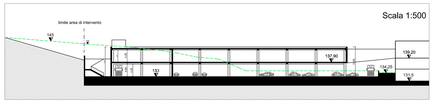

SEZIONE PROFILO S2

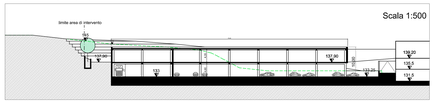

SEZIONE PROFILO S3

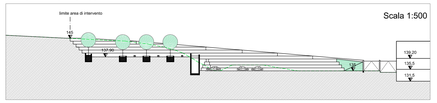

PLANIMETRIA GENERALE Quota Parcheggi scala 1:500

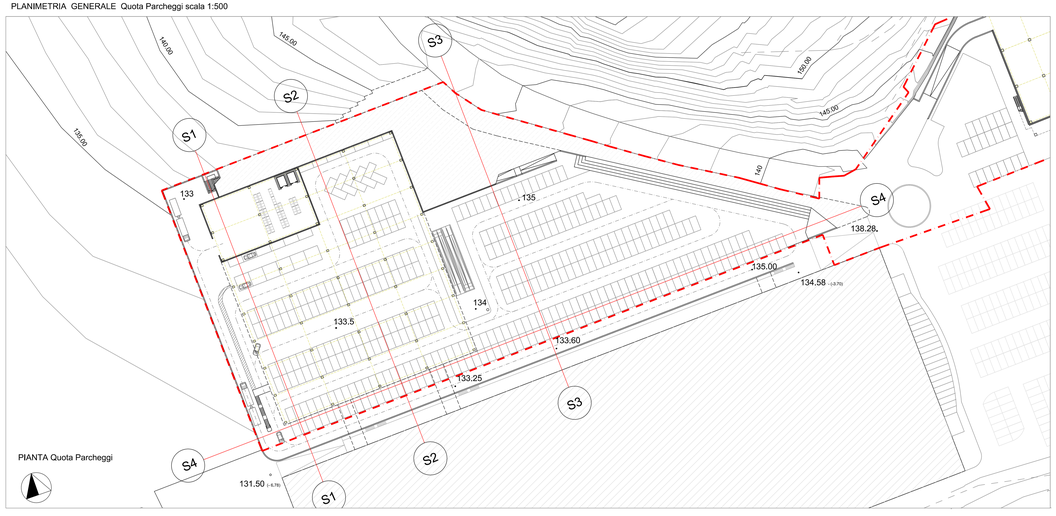

PLANIMETRIA GENERALE Quota Superficie di Vendita scala 1:500

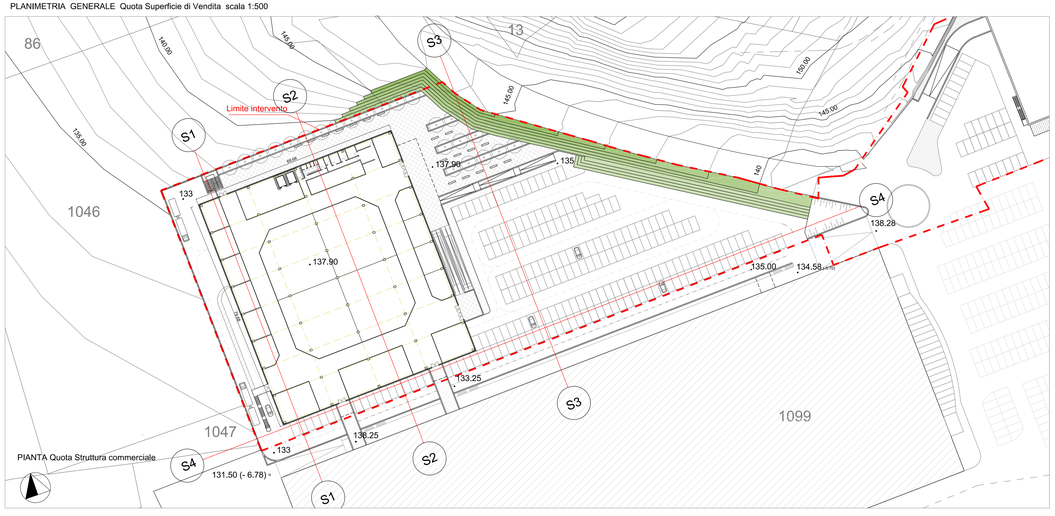
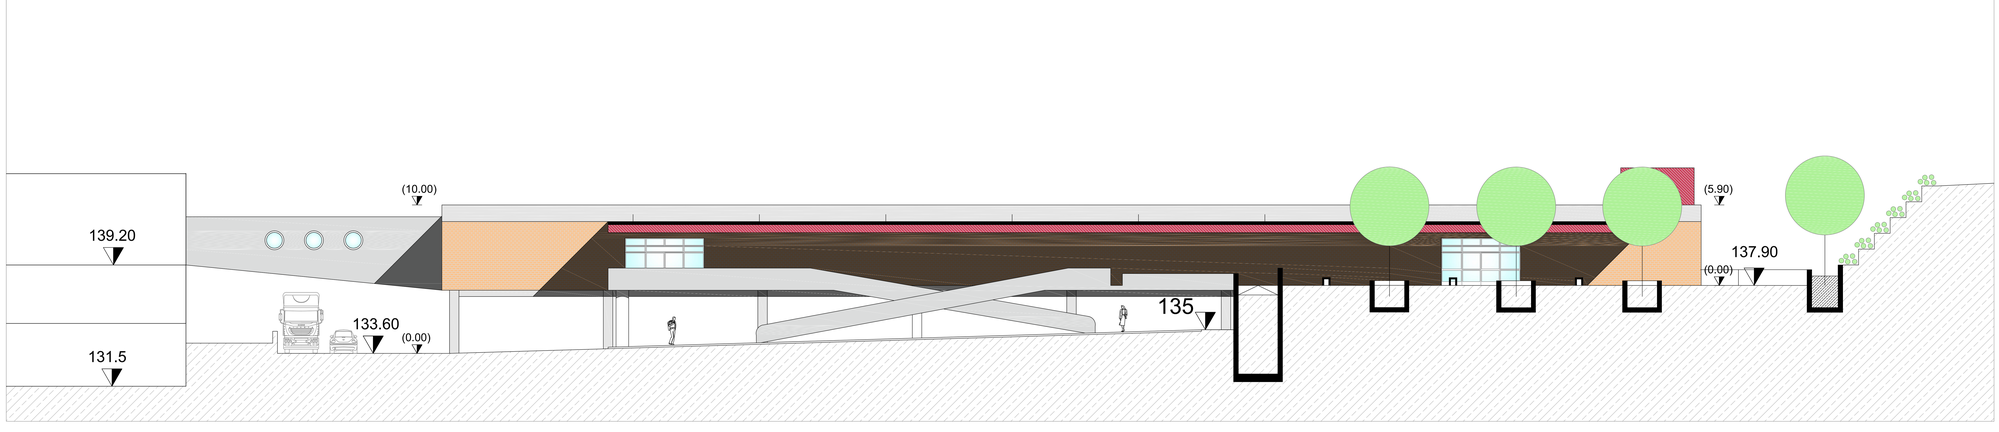
PROFILO scala 1:100