



COMUNE DI BENEVENTO

P.U.A.
RIQUALIFICAZIONE AREE URBANE DEGRADATE (EDILIZIA RES.LE E SOCIALE)
Legge Regione Campania n° 19/2009 e n° 1/2011 art. 7 comma 2
in località Via F. De Sanctis - Via E. Montale
Proponente: SO.CO.GEN. S.r.l. - Benevento


"THE CRESCENT HOUSE"



Elaborato n° 2.1	Oggetto: ELABORATI DI ANALISI Stralcio aerofotogrammetrico, planimetria catastale e ortofoto	
Data: Novembre 2017	Scala: Varie	Progettisti arch. Vincenzo Carbone ing. Giovanni Quarantiello
Committente SO.CO.GEN. S.r.l. - Benevento		

Questo documento è di nostra proprietà esclusiva. E' proibita la riproduzione anche parziale e la cessione a terzi senza la nostra autorizzazione.

Aerofotogrammetria
scala 1:2000

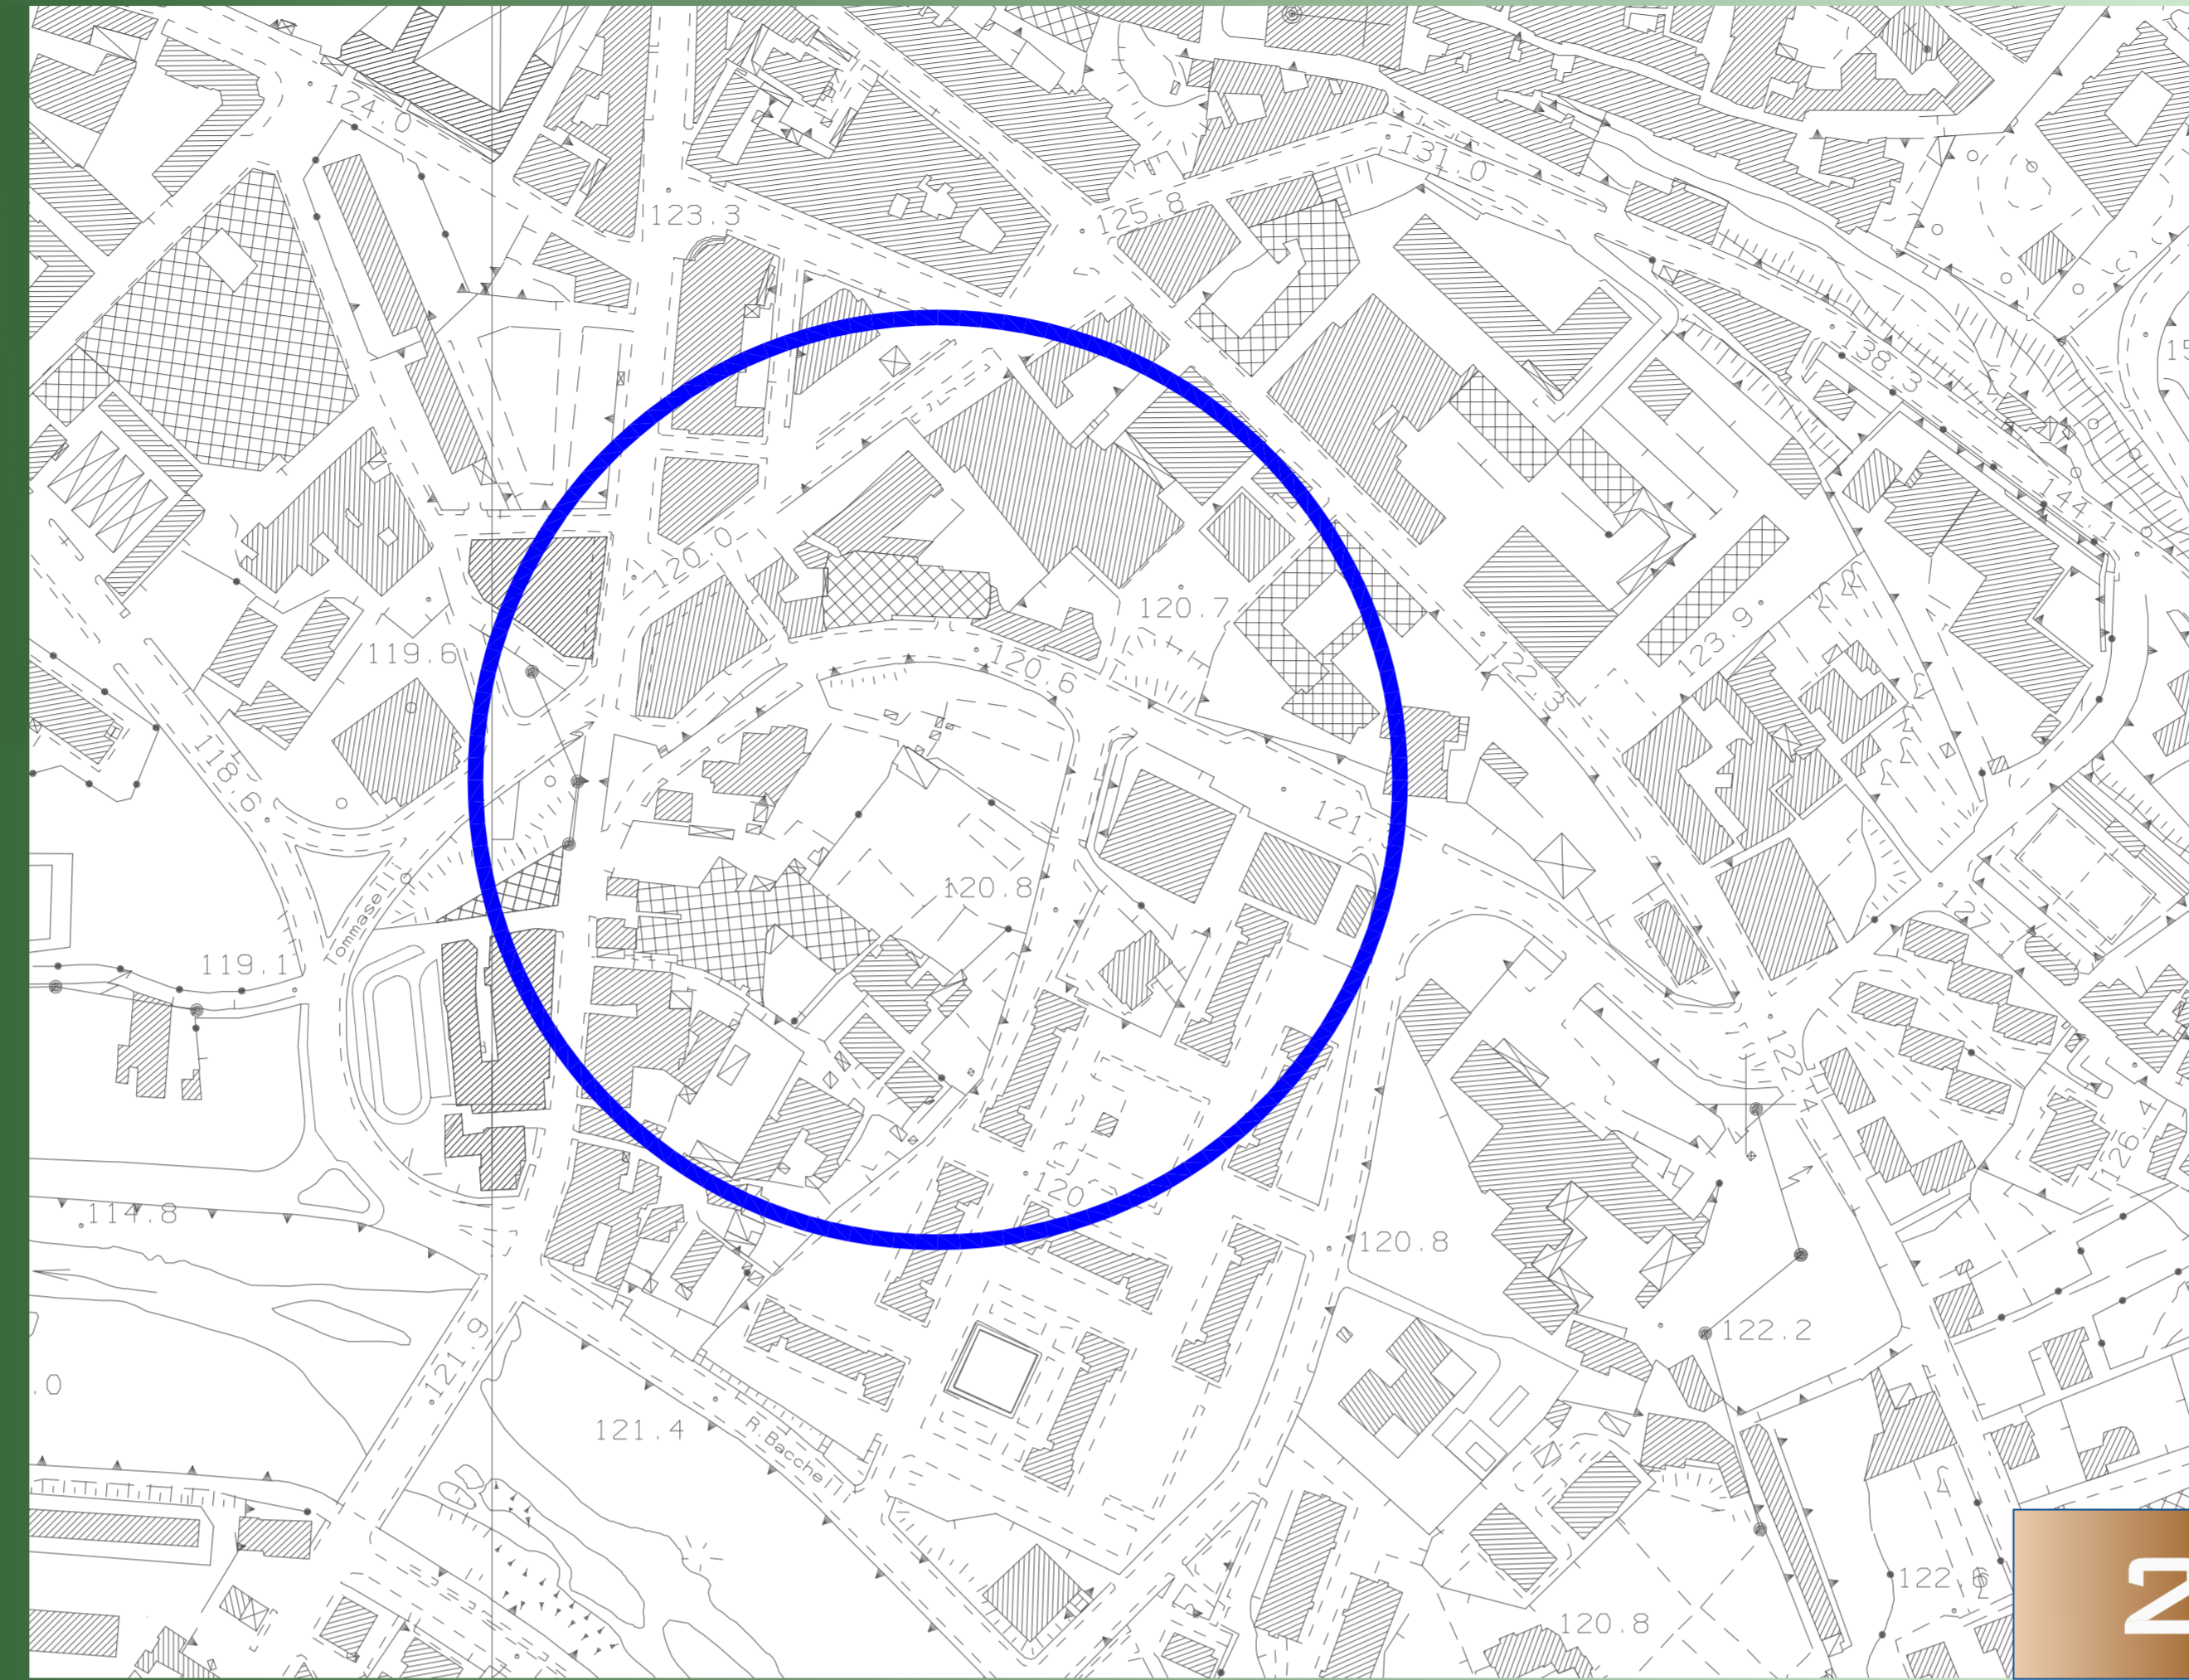

2



1

Planimetria catastale
scala 1:1000



3