



COMUNE DI BENEVENTO

P.U.A.
RIQUALIFICAZIONE AREE URBANE DEGRADATE (EDILIZIA RES.LE E SOCIALE)
 Legge Regione Campania n° 19 /2009 e n° 1/2011 art. 7 comma 2
 in località Via F. De Sanctis - Via E. Montale
 Proponente: SO.CO.GEN. S.r.l. - Benevento

"THE CRESCENT HOUSE"



Elaborato n° 2.3	Oggetto: ELABORATI DI ANALISI Documentazione fotografica e rilievo plano altimetrico (planimetria e profili)
Data: Novembre 2017	Scala: 1:500
Committente SO.CO.GEN. S.r.l. - Benevento	Progettisti arch. Vincenzo Carbone ing. Giovanni Quarantiello

Questo documento è di nostra proprietà esclusiva. E' proibita la riproduzione anche parziale e la cessione a terzi senza la nostra autorizzazione.

Rilievo planoaltimetrico
scala 1:500



Documentazione fotografica

1



Foto 1



Foto 2



Foto 3

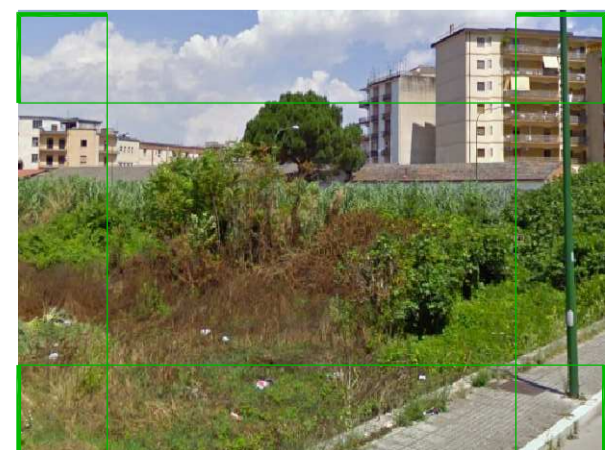
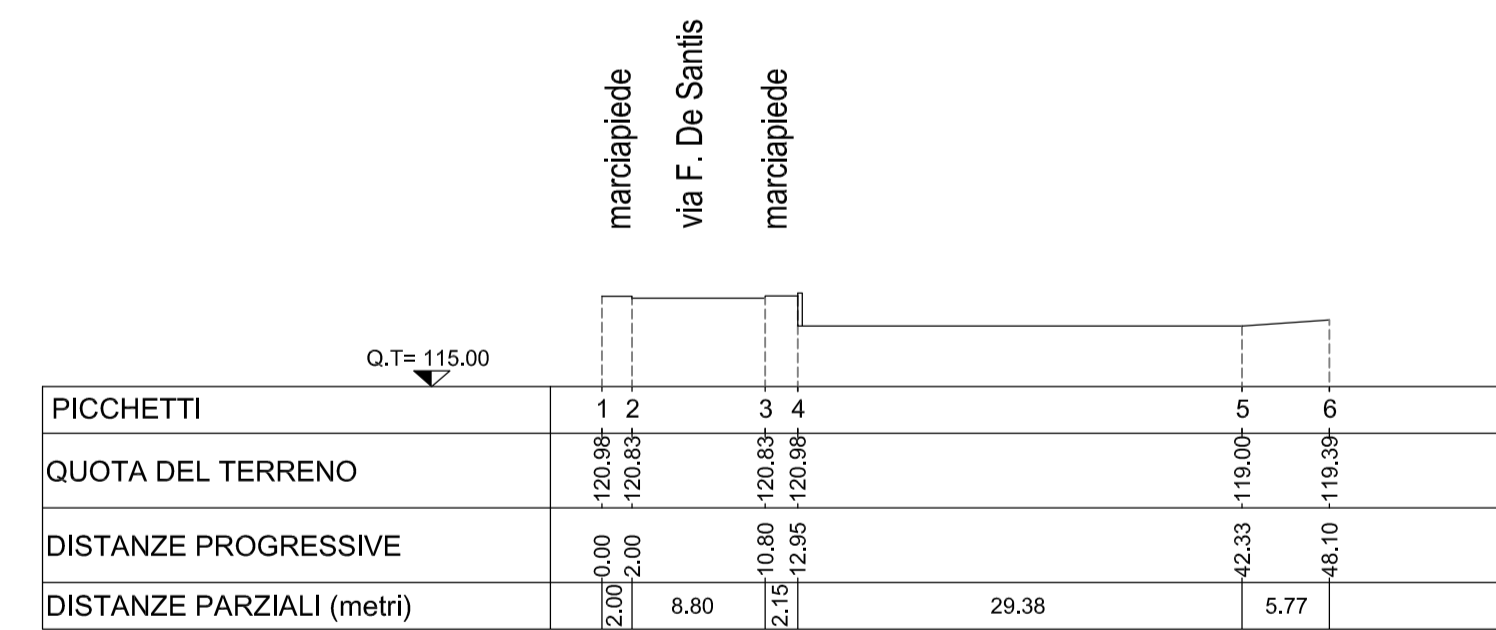


Foto 4

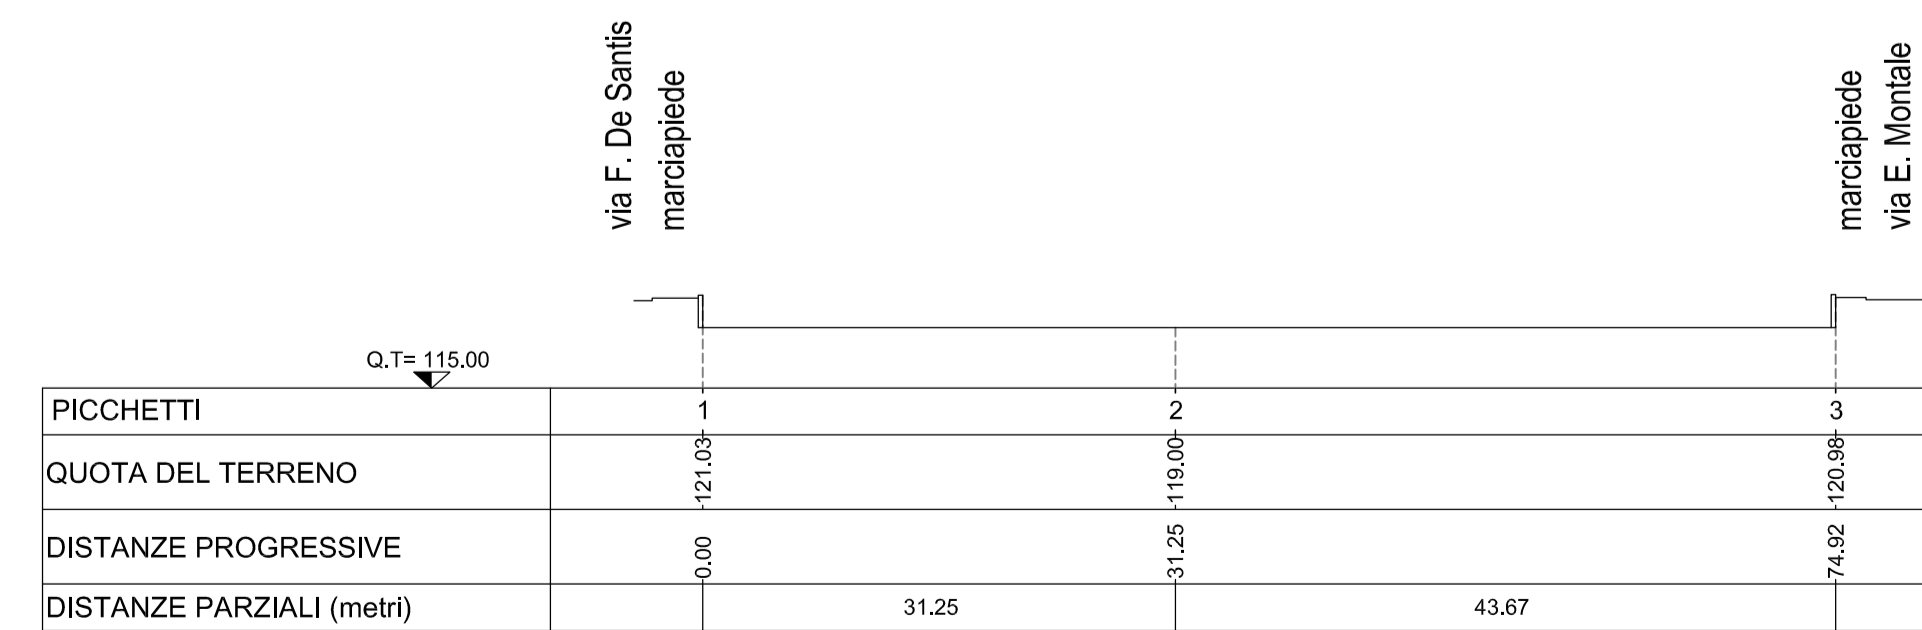


Foto 5

Profili regolatori
scala 1:500



PROFILO 1-1



PROFILO 2-2

3