



COROGRAFIA DI INQUADRAMENTO
Scala 1:10000




INQUADRAMENTO CATASTALE DELLA PARTICELLA
Scala 1:2000

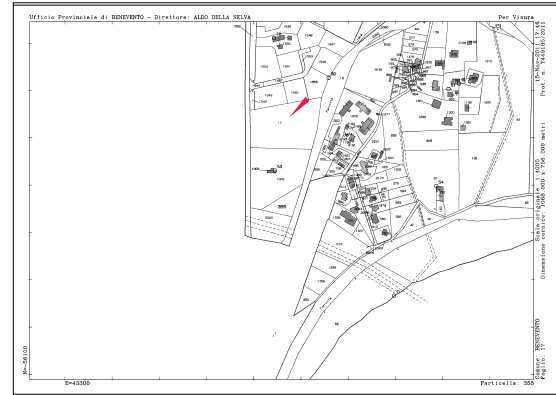


INQUADRAMENTO CATASTALE DEL LOTTO OGGETTO DI CAMBIO DI DESTINAZIONE URBANISTICA
Scala 1:2000

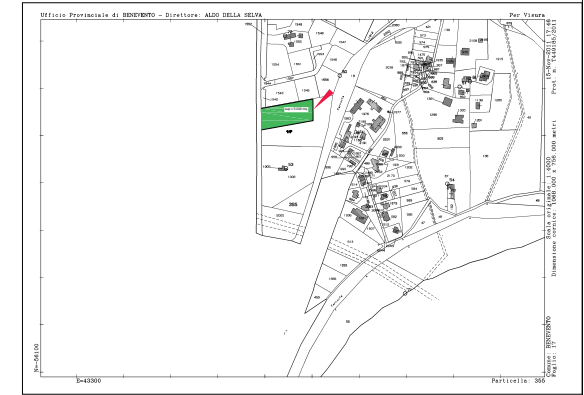


VISTA AEREA DELLA PLANIMETRIA DI PROGETTO

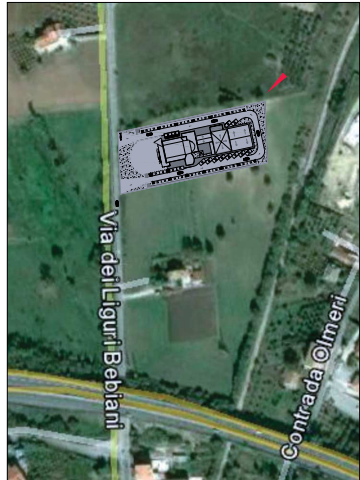

STRALCIO DI ZONIZZAZIONE DEL P.U.C. VIGENTE

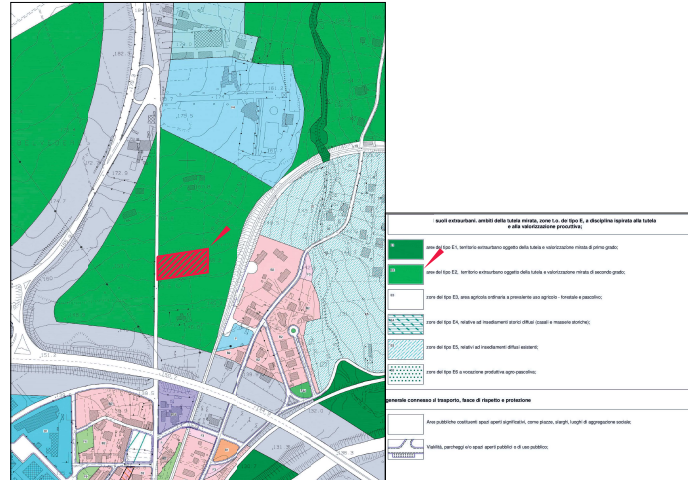

STRALCIO ZONIZZAZIONE DI PROGETTO

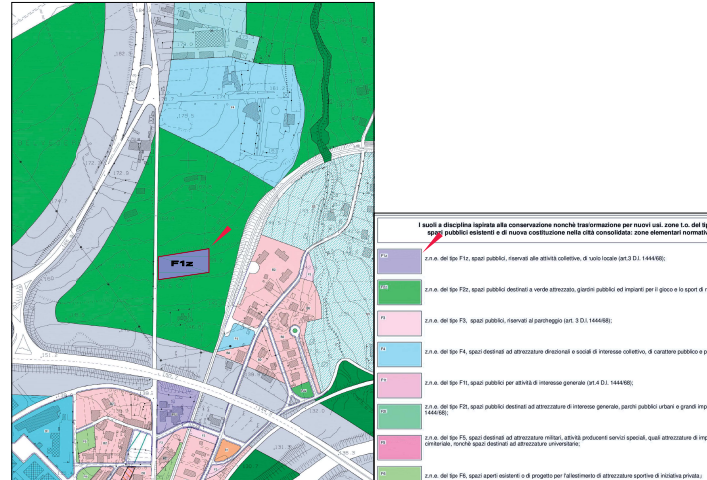

DIOCESI DI BENEVENTO Piazza Carlo 97 - 82100 Benevento	PARROCCHIA: SPIRITO SANTO Piazza Carlo 97 - Benevento	
<p>PROGETTO NUOVO COMPLESSO PARROCCHIALE DELLO "SPIRITO SANTO" In Via dei Liguri Bebiani</p>		
<p>PROGETTO PRELIMINARE AUT. ADG. SET. 2014</p>	<p>DIMENSIONE INQUADRAMENTO TERRITORIALE</p>	<p>NOVA 02 SCIA verifica</p>
<p>Il presente piano-tema è di natura progettuale e non ha valore esecutivo.</p>		<p>Progetto realizzato con il contributo dell'Ufficio Diocesano di Cultura e di Azione Pastorale.</p>
<p>VISTO: l'Ordinamento Diocesano S.S. Mons. Andrea Magliano</p>		