

COMUNE DI BENEVENTO
PROVINCIA DI BENEVENTO

Piano Urbanistico Attuativo-Modifica scheda norma
(ai sensi del capitolo 12, paragrafo 7 della relazione tecnica degli API)
COMPARTO MU83B3 - VIA PIETRO NENNI

COMMITTENTE: REM SRL - VIA SAN LEUCIO PARCO LA PANORAMICA - BENEVENTO

ELABORATI:

- Schema impianto adduzione acquedotto - gas


TAVOLA:

4

scala 1:500

R.E.M. s.r.l.
Via San Leucio - Parco La Panoramica
01100 BENEVENTO
C.F. e P.IVA 01493550207
REA BN - 137668

I PROGETTISTI ARCHITETTONICI
ING. ALESSANDRO RAINONE - GEOM. MAURIZIO PEPE

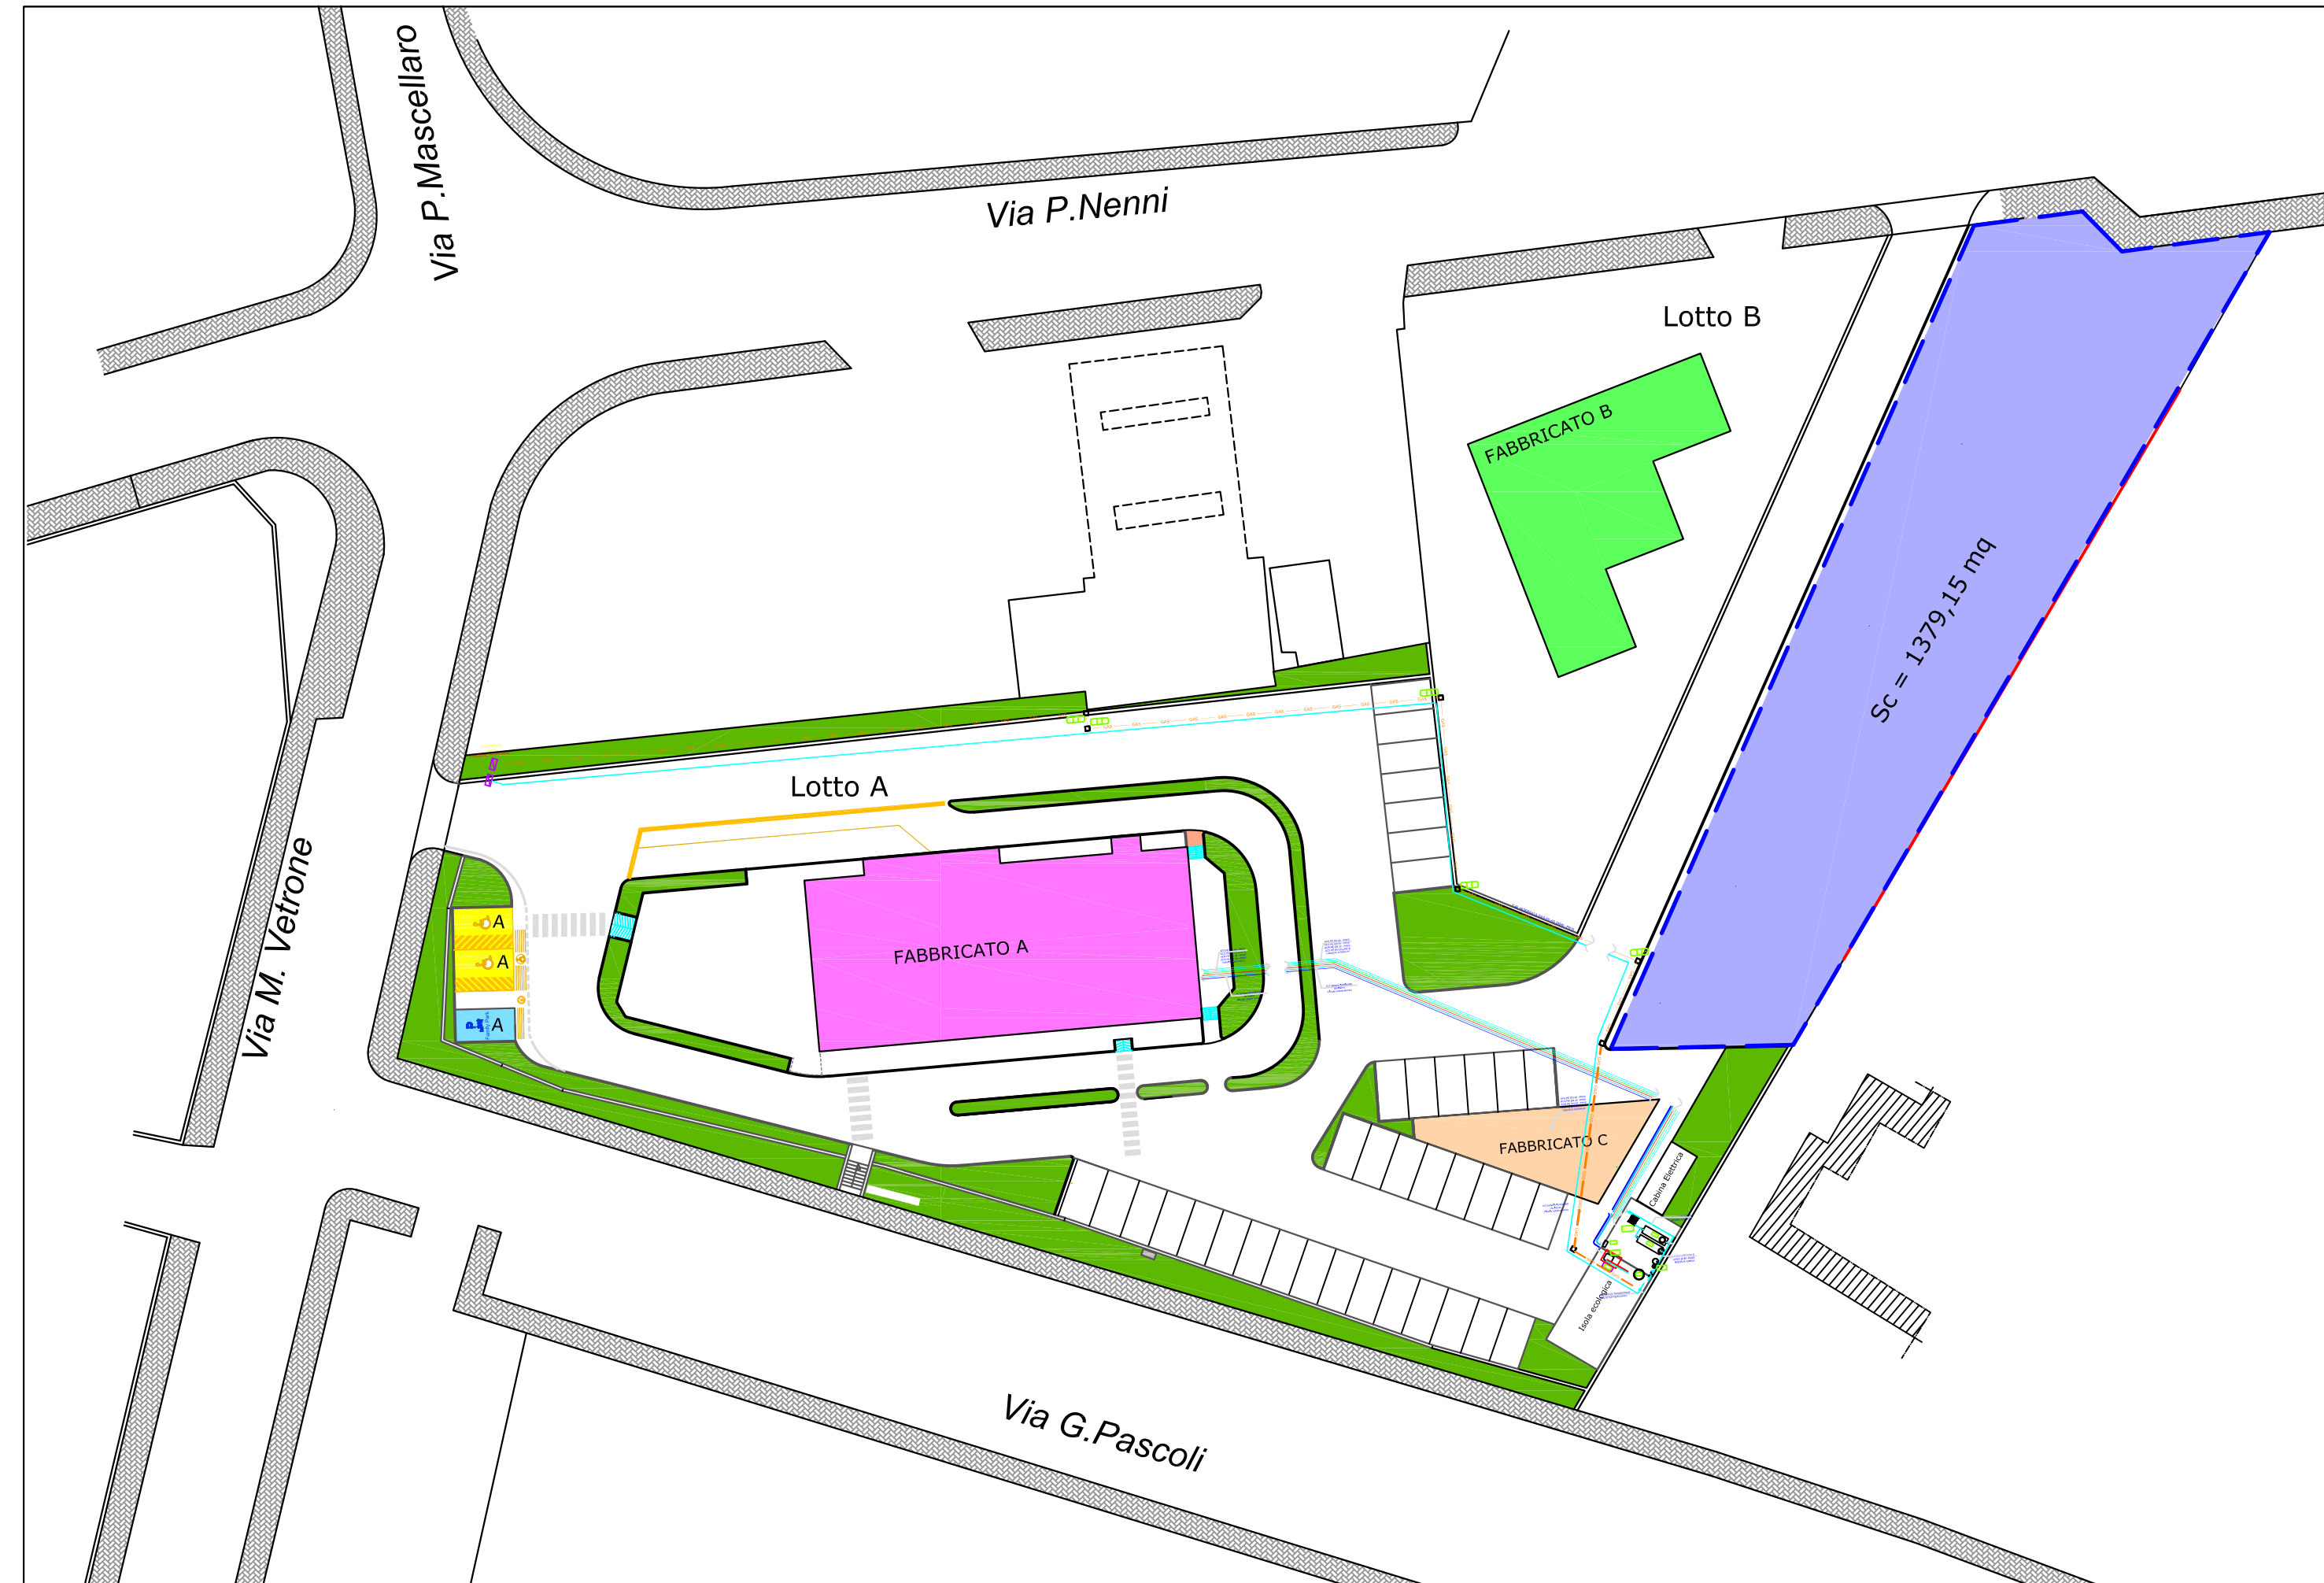

LEGENDA

SIMBOLO	DESCRIZIONE
	TUBAZIONE ACQUA FREDDA (AF)
	TUBAZIONE ACQUA CALDA SANITARIA (ACS)
	TUBAZIONE DI RICIRCOLO (ACR)
	TUBAZIONE ACQUA ADDOLCITA (ADD)
	POZZETTO DI RACCORDO
	TUB. INTERRATA GAS PE-AD DN40 - PN16