

COMUNE DI BENEVENTO
PROVINCIA DI BENEVENTO

Piano Urbanistico Attuativo-Modifica scheda norma
(ai sensi del capitolo 12, paragrafo 7 della relazione tecnica degli API)
COMPARTO MU83B3 - VIA PIETRO NENNI

COMMITTENTE: REM SRL - VIA SAN LEUCIO PARCO LA PANORAMICA - BENEVENTO

ELABORATI:

- Schema impianto rete pubblica illuminazione e rete elettrica

TAVOLA:

5



scala 1:500

R.E.M. s.r.l.
Via San Leucio - Parco La Panoramica
L. 53100 Benevento (BN)
C.F. e P.IVA 01 653 934 024
REA BN - 137668 1

I PROGETTISTI ARCHITETTONICI
ING. ALESSANDRO RAINONE - GEOM. MAURIZIO PEPE



Alessandro Rainone

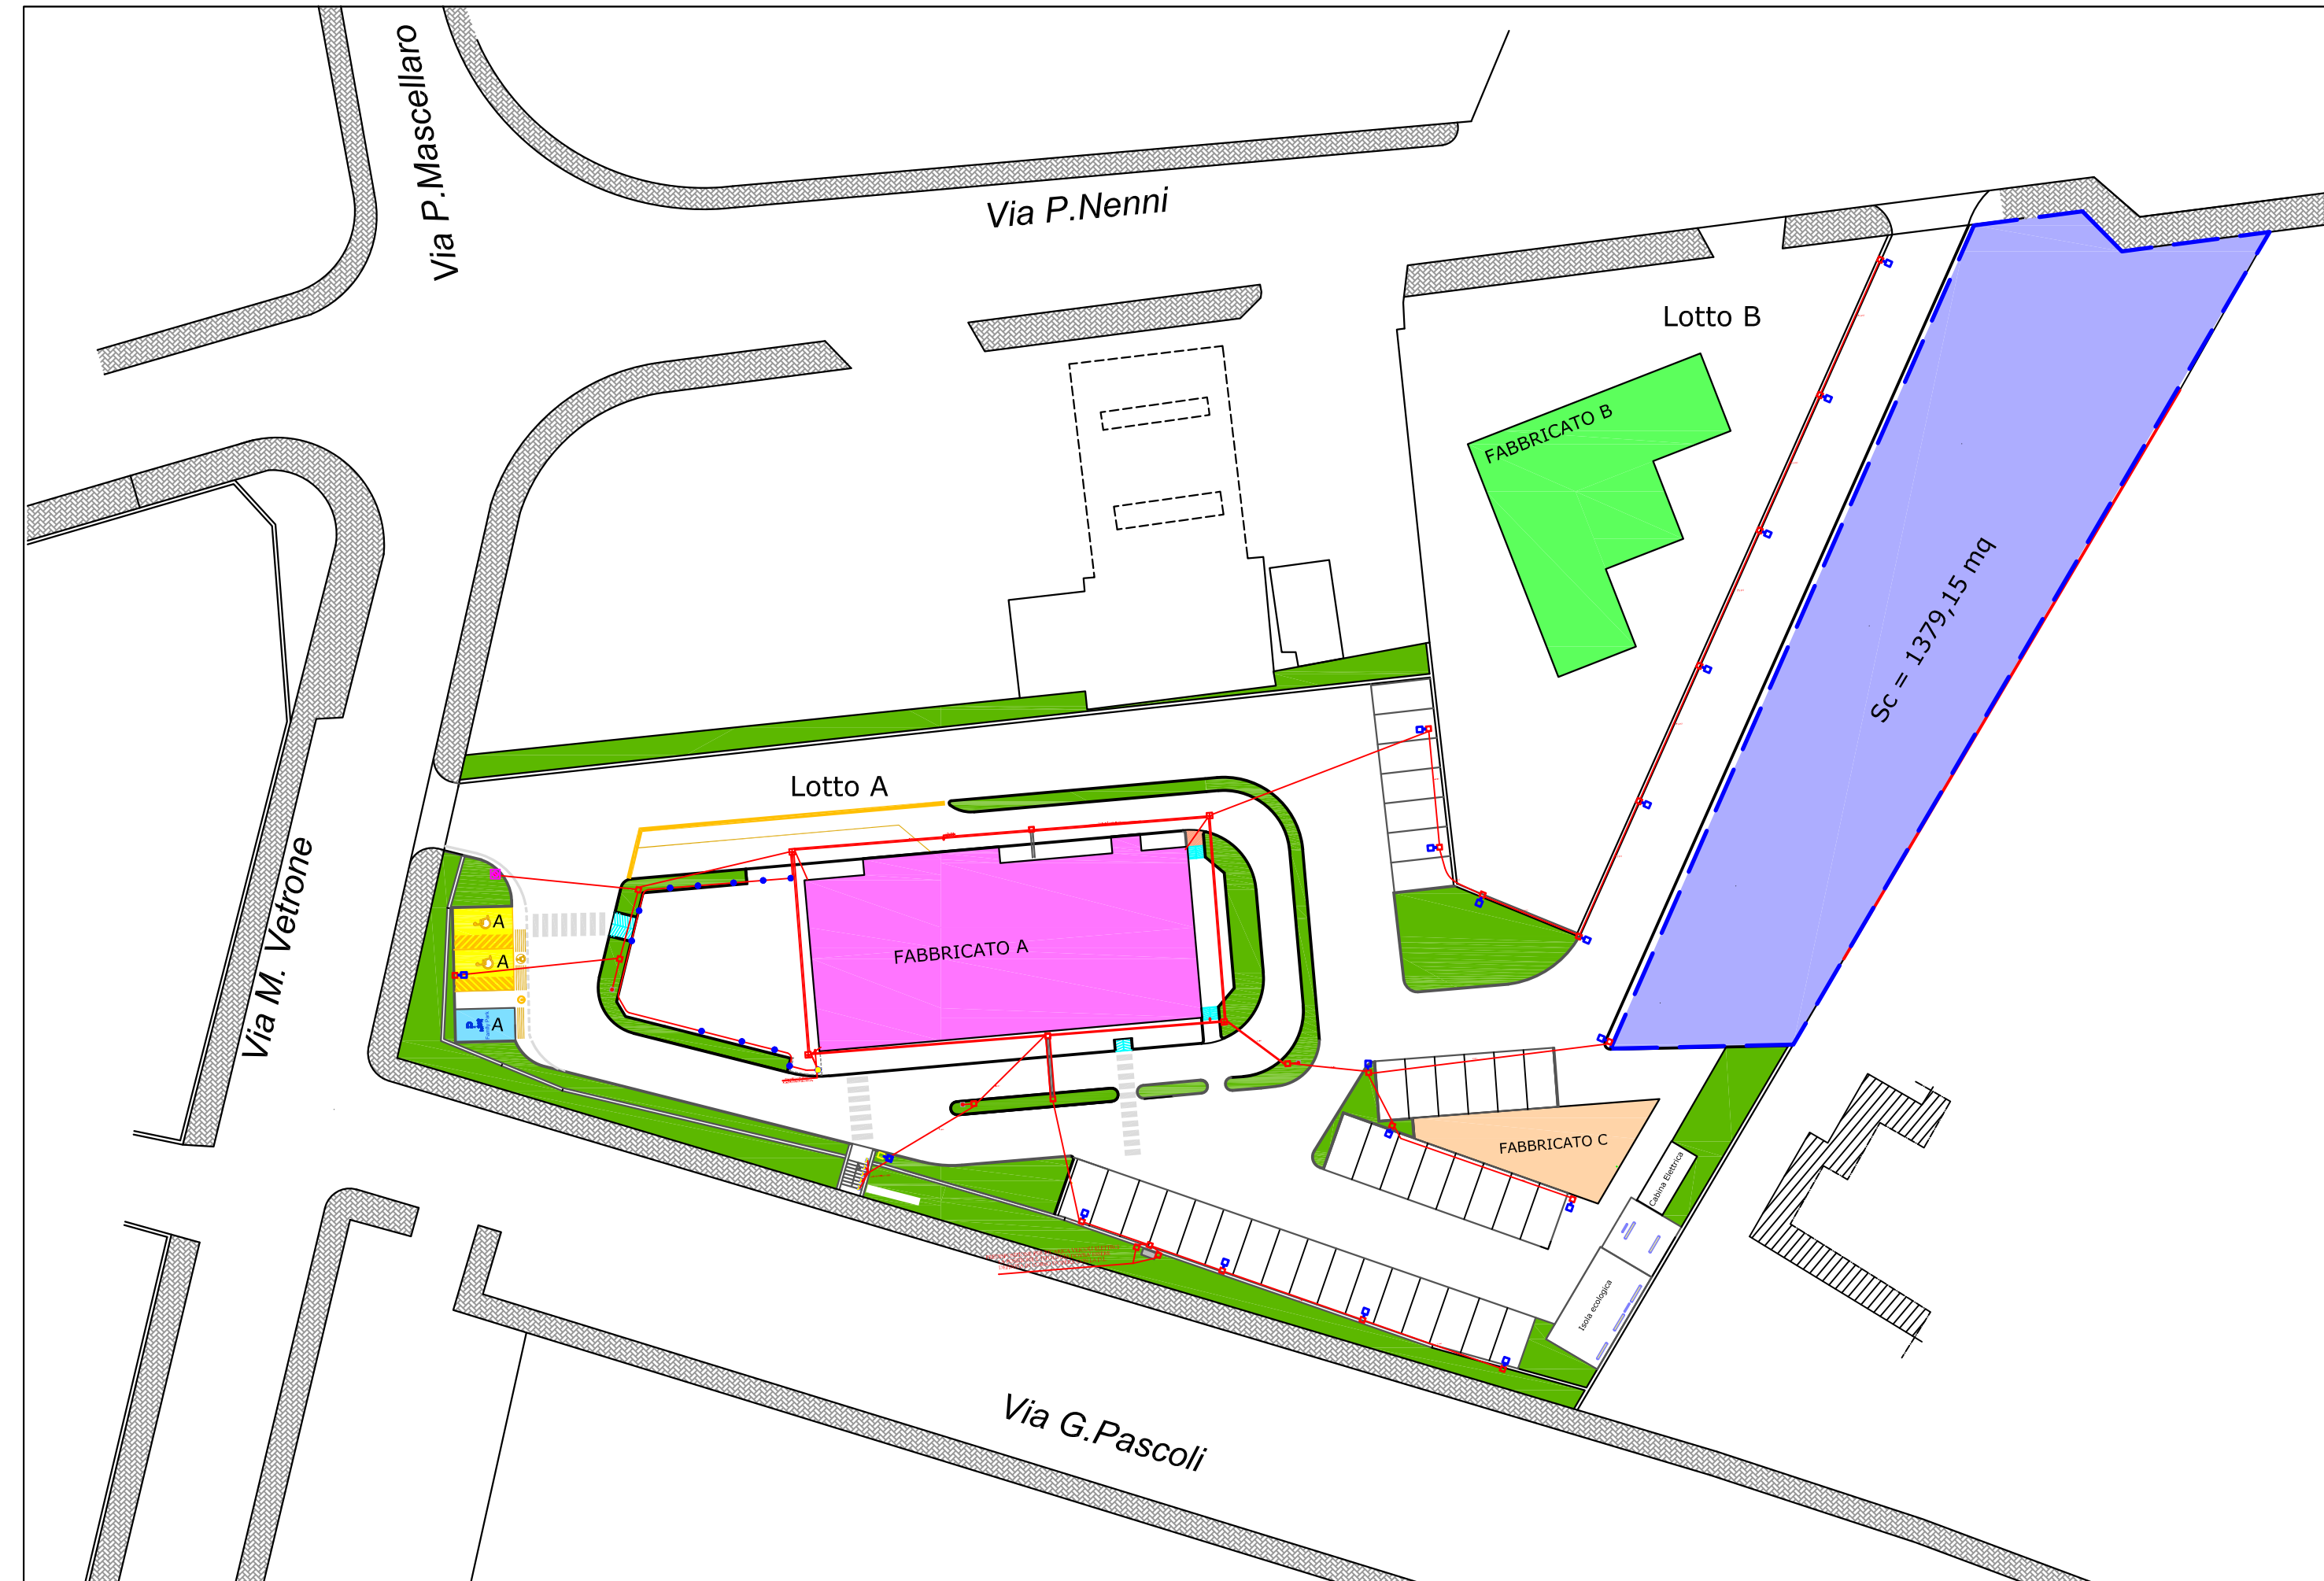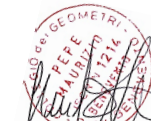

legenda

	POZZETTO ISPEZIONABILE E DISPERSORE DI TERRA
	POZZETTO DI DISTRIBUZIONE ISPEZIONABILE
	LAMPIONE A LED SU PALO (H=5m) TIPO PHILIPS MINI CITY SOUL LED MOD. ECO2 RCP480N/24MEP COMPLETA DI N. 1 PROIETTORE 42W
	ALLACCIO INSEGNA ESTERNA