

Inquadramento territoriale
ambito 3 zona OVEST
 cartografia aggiornata a seguito delle osservazioni

3.C
 scala 1:5000

Il Tecnico incaricato
 Arch. Simona DE FILIPPO

Il Gruppo di lavoro
 Arch. Pasquale FIORE
 Arch. Giovanni COPPOLA
 Arch. Marina BIANCO

Il Responsabile del procedimento
 Arch. Simona DE FILIPPO

VISTI


Il Sindaco
 Ing. Fausto PEPE

L'Assessore Urbanistica
 Sig. Giuseppe ZOLLO

Il Dirigente Settore OO.PP. - Programmazione Comunitaria - Urbanistica
 Arch. Isidoro FUCCI

Adozione
 Delibera di C.C. n. 7 del 19.02.2015

Approvazione
 Delibera di C.C. n. _____ del _____

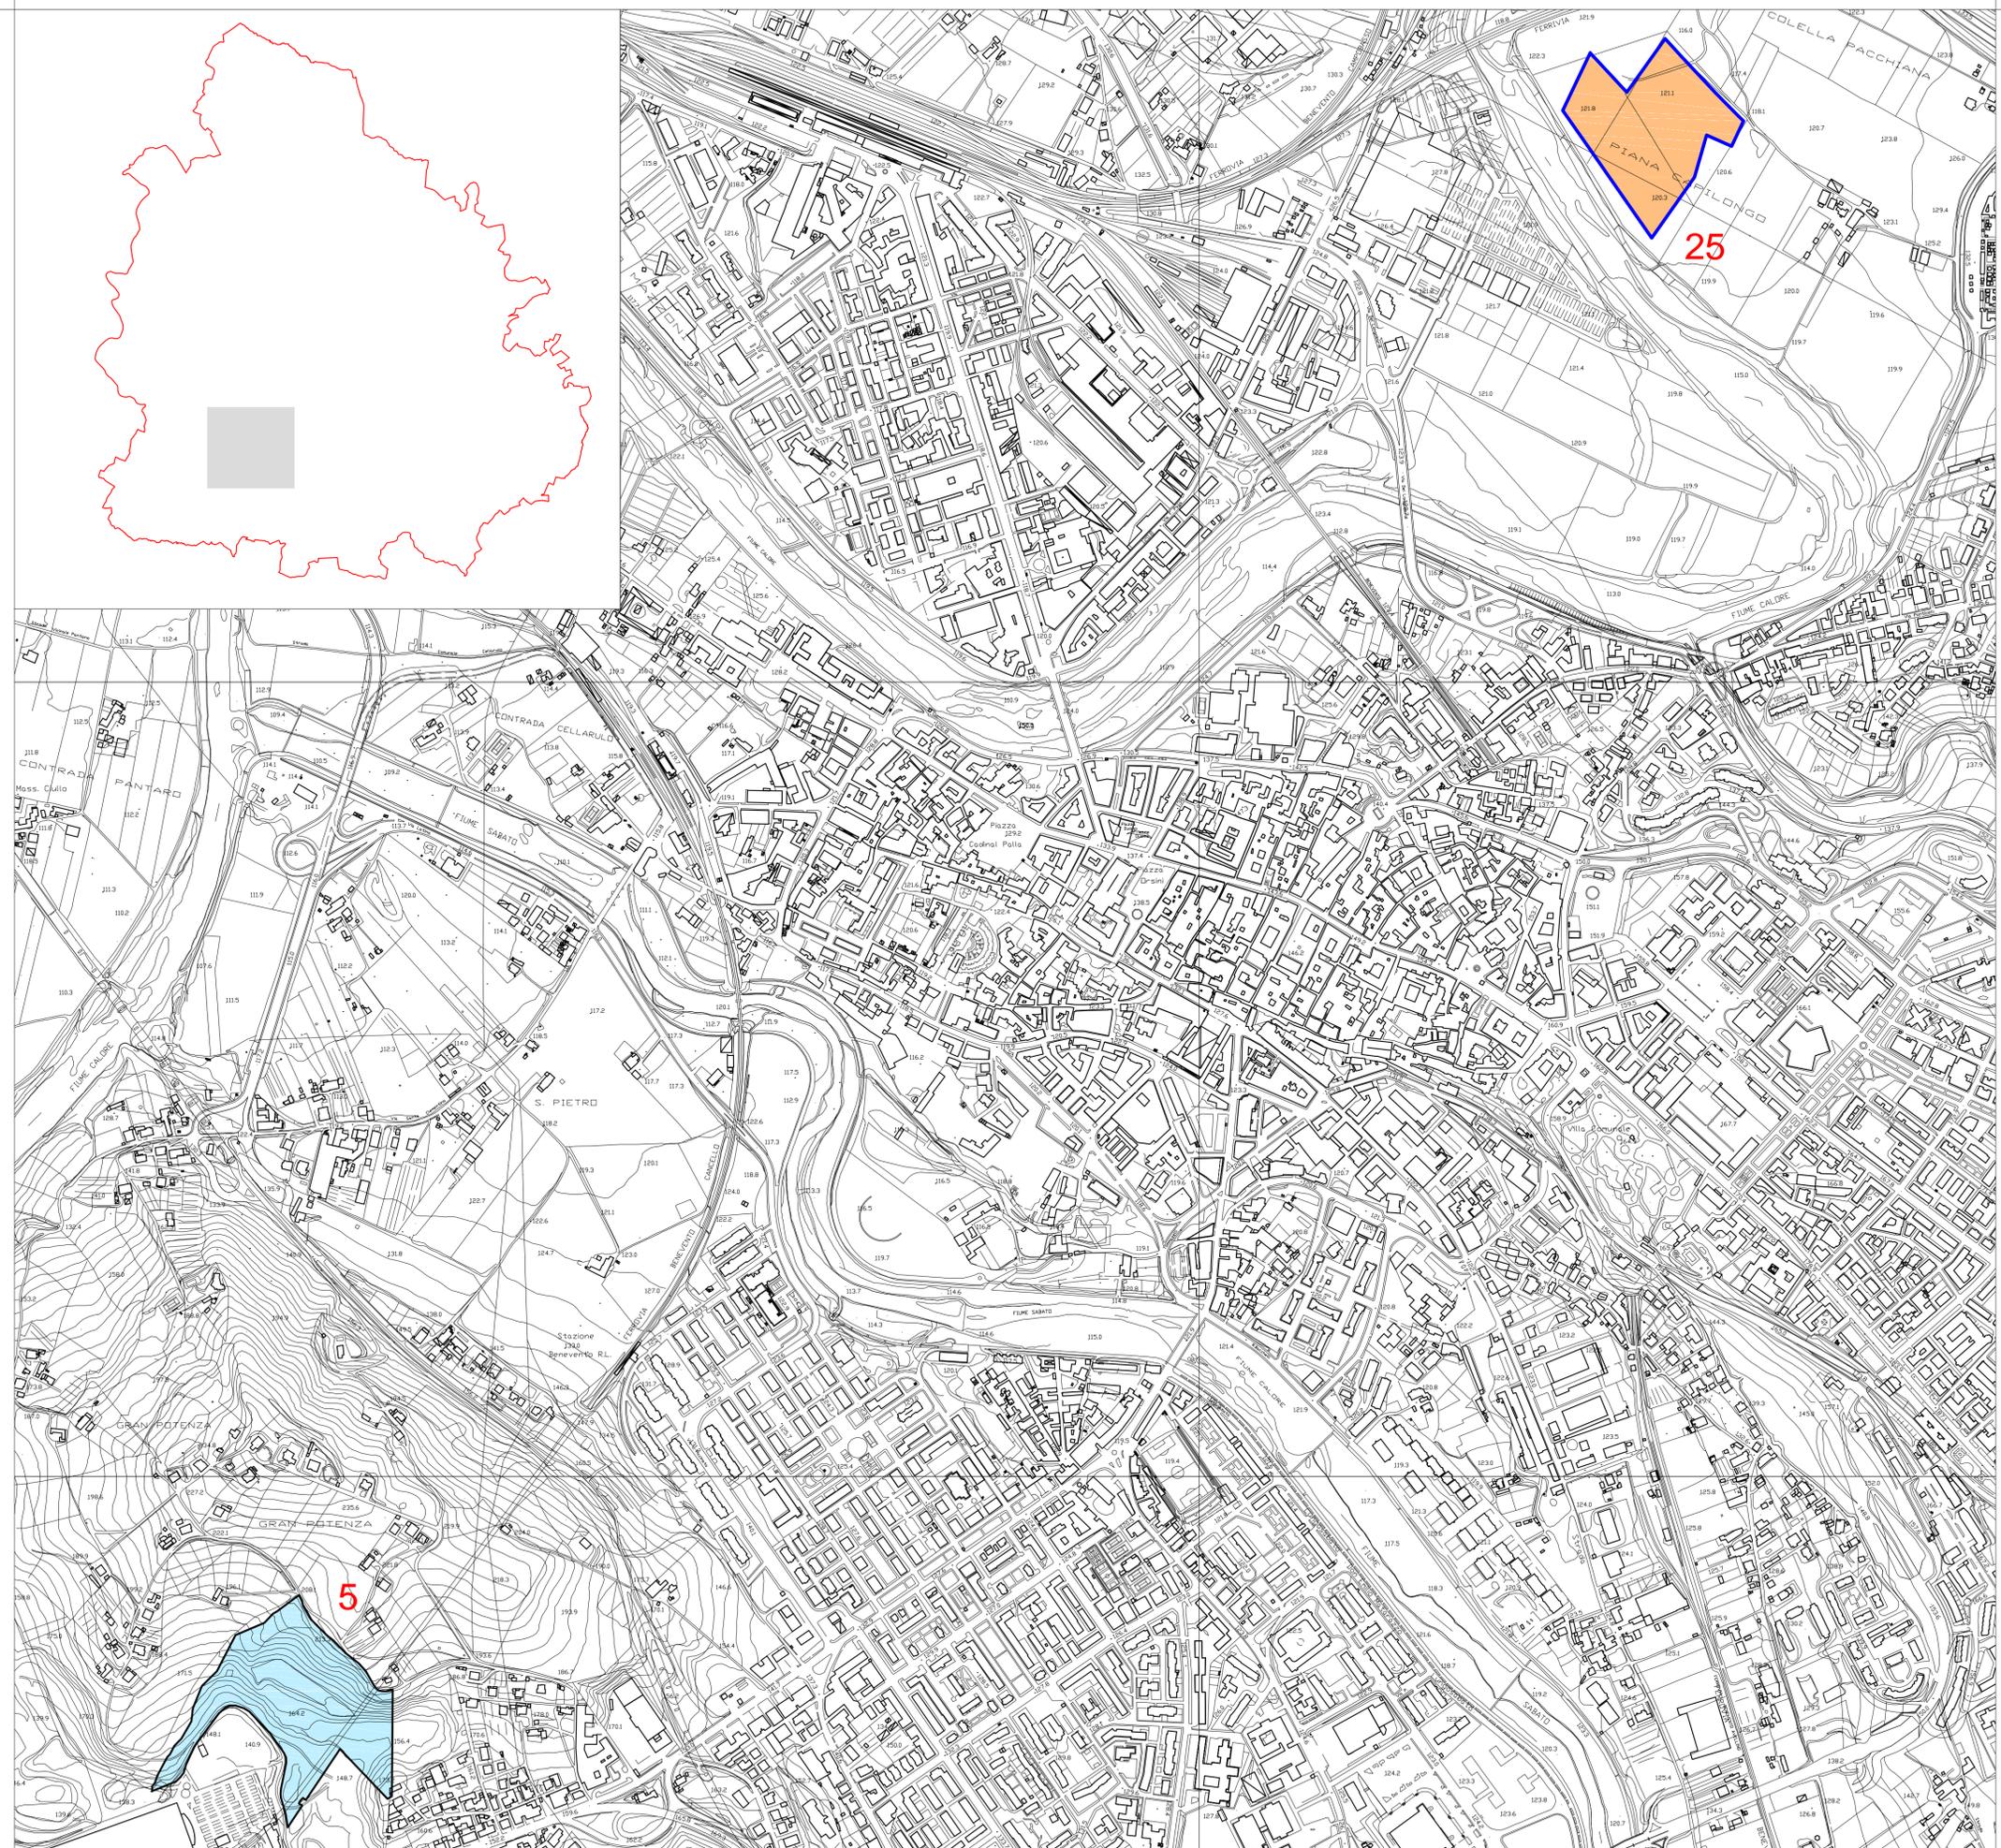

Legenda ai sensi dell'art.3 del P.R.A.E.

-  Perimetro confine comunale
-  Numero identificativo di cava
-  Cava abbandonata
-  Cava abusiva
-  Cava autorizzata
-  Cava autorizzata di prestito
-  Cava chiusa
-  Cava già autorizzata rientrante in comparto estrattivo per il quale sono in atto le procedure di autorizzazione/ devono essere avviate le procedure di attivazione
-  Progetto di coltivazione e/o di recupero ambientale approvato
-  Progetto di coltivazione e/o di recupero ambientale in corso di approvazione