


- elenco elaborati:**
- 1 **Elaborati di illustrativa**
 - 2.1 Inquadramento urbanistico - Strada delle tavole del P.U.C. vigente
 - 2.2 Documentazione fotografica dei luoghi e delle presistenze
 - 2.3 Documentazione fotografica dei luoghi e delle presistenze
 - 2.4 Studio zonizzazione acustica
 - 3 **Elaborati di progetto**
 - 3.1 Schemi generali pianimetria ed allineamenti con nuove destinazioni d'uso
 - 3.2 Pianimetria generale di progetto e profili allineamenti
 - 3.3 Schemi generali di urbanizzazioni
 - 4 **Schemi delle opere di urbanizzazioni**
 - 4.1 Schema impianto rete pubblica illuminazione e rete elettrica
 - 4.2 Schema impianto rete pubblica illuminazione e rete elettrica
 - 4.3 Schema regolamentazione traffico veicolare
 - 4.4 Schema regolamentazione traffico veicolare
 - 4.4.1 Schema regolamentazione traffico veicolare, inserimento nella viabilità urbana
 - 5 **Norme tecniche di attuazione**
 - 6 **Studio geologico e geognostico**

Visiti:
 Progettista:
Ing. Domenico TOMMACIELLO

N.B. Il presente elaborato grafico è protetto per legge e resta di proprietà esclusiva del progettista.
 È fatto divieto odioso altrui il presente documento e/o tabelle copia senza preventiva autorizzazione di parte del progettista o autore del presente documento.

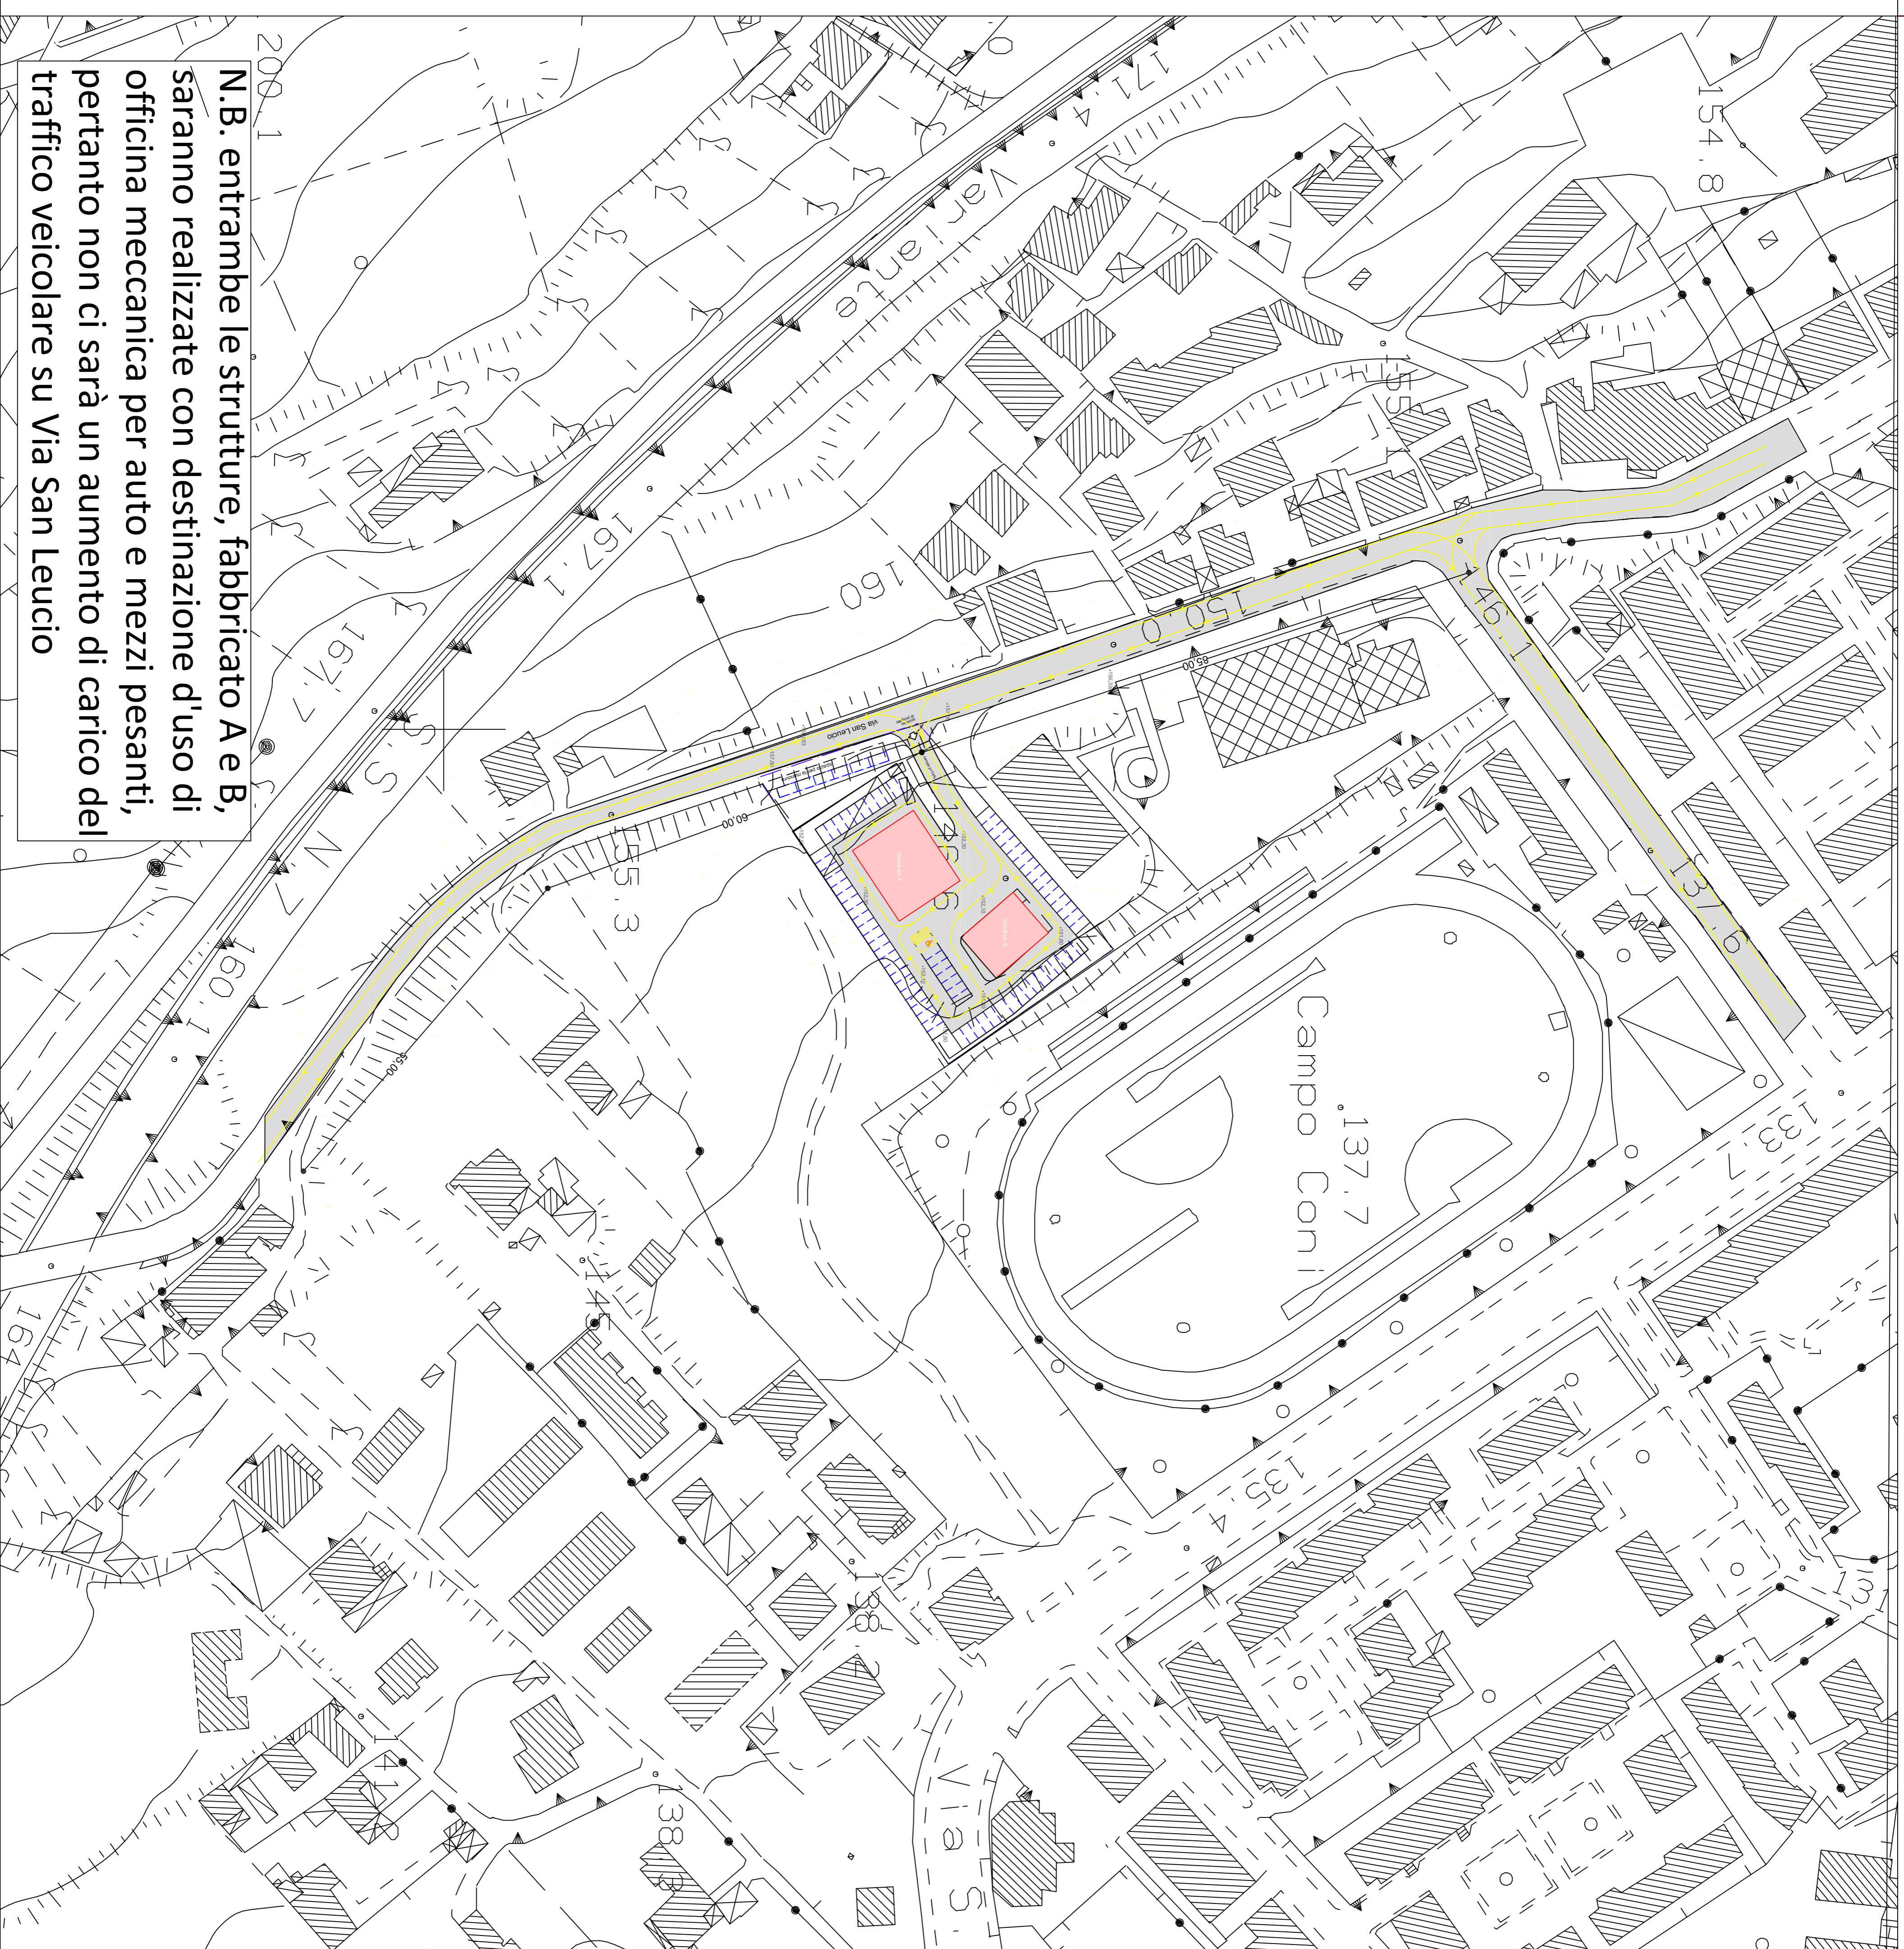

N.B. entrambe le strutture, fabbricato A e B, saranno realizzate con destinazione d'uso di officina meccanica per auto e mezzi pesanti, pertanto non ci sarà un aumento di carico del traffico veicolare su Via San Leucio