

COMUNE DI BENEVENTO
PROVINCIA DI BENEVENTO

PIANO URBANISTICO ATTUATIVO
COMPARTO MU83B3 - VIA PIETRO NENNI

PROPOSTA PROGETTUALE PER LA REALIZZAZIONE
DI UNA STRUTTURA COMMERCIALE DA DESTINARE
A SEDE DELLA RISTORAZIONE A MARCHIO McDONALD'S
PRIMO LOTTO FUNZIONALE

COMMITTENTE: REM SRL - VIA SAN LEUCIO PARCO LA PANORAMICA - BENEVENTO

ELABORATI:


- Planimetria Opere di Urbanizzazione
(Illuminazione Esterna)

TAVOLA:


G

scale 1:200


I PROGETTISTI ARCHITETTONICI
ING. ALESSANDRO RAINONE - GEOM. MAURIZIO PEPE

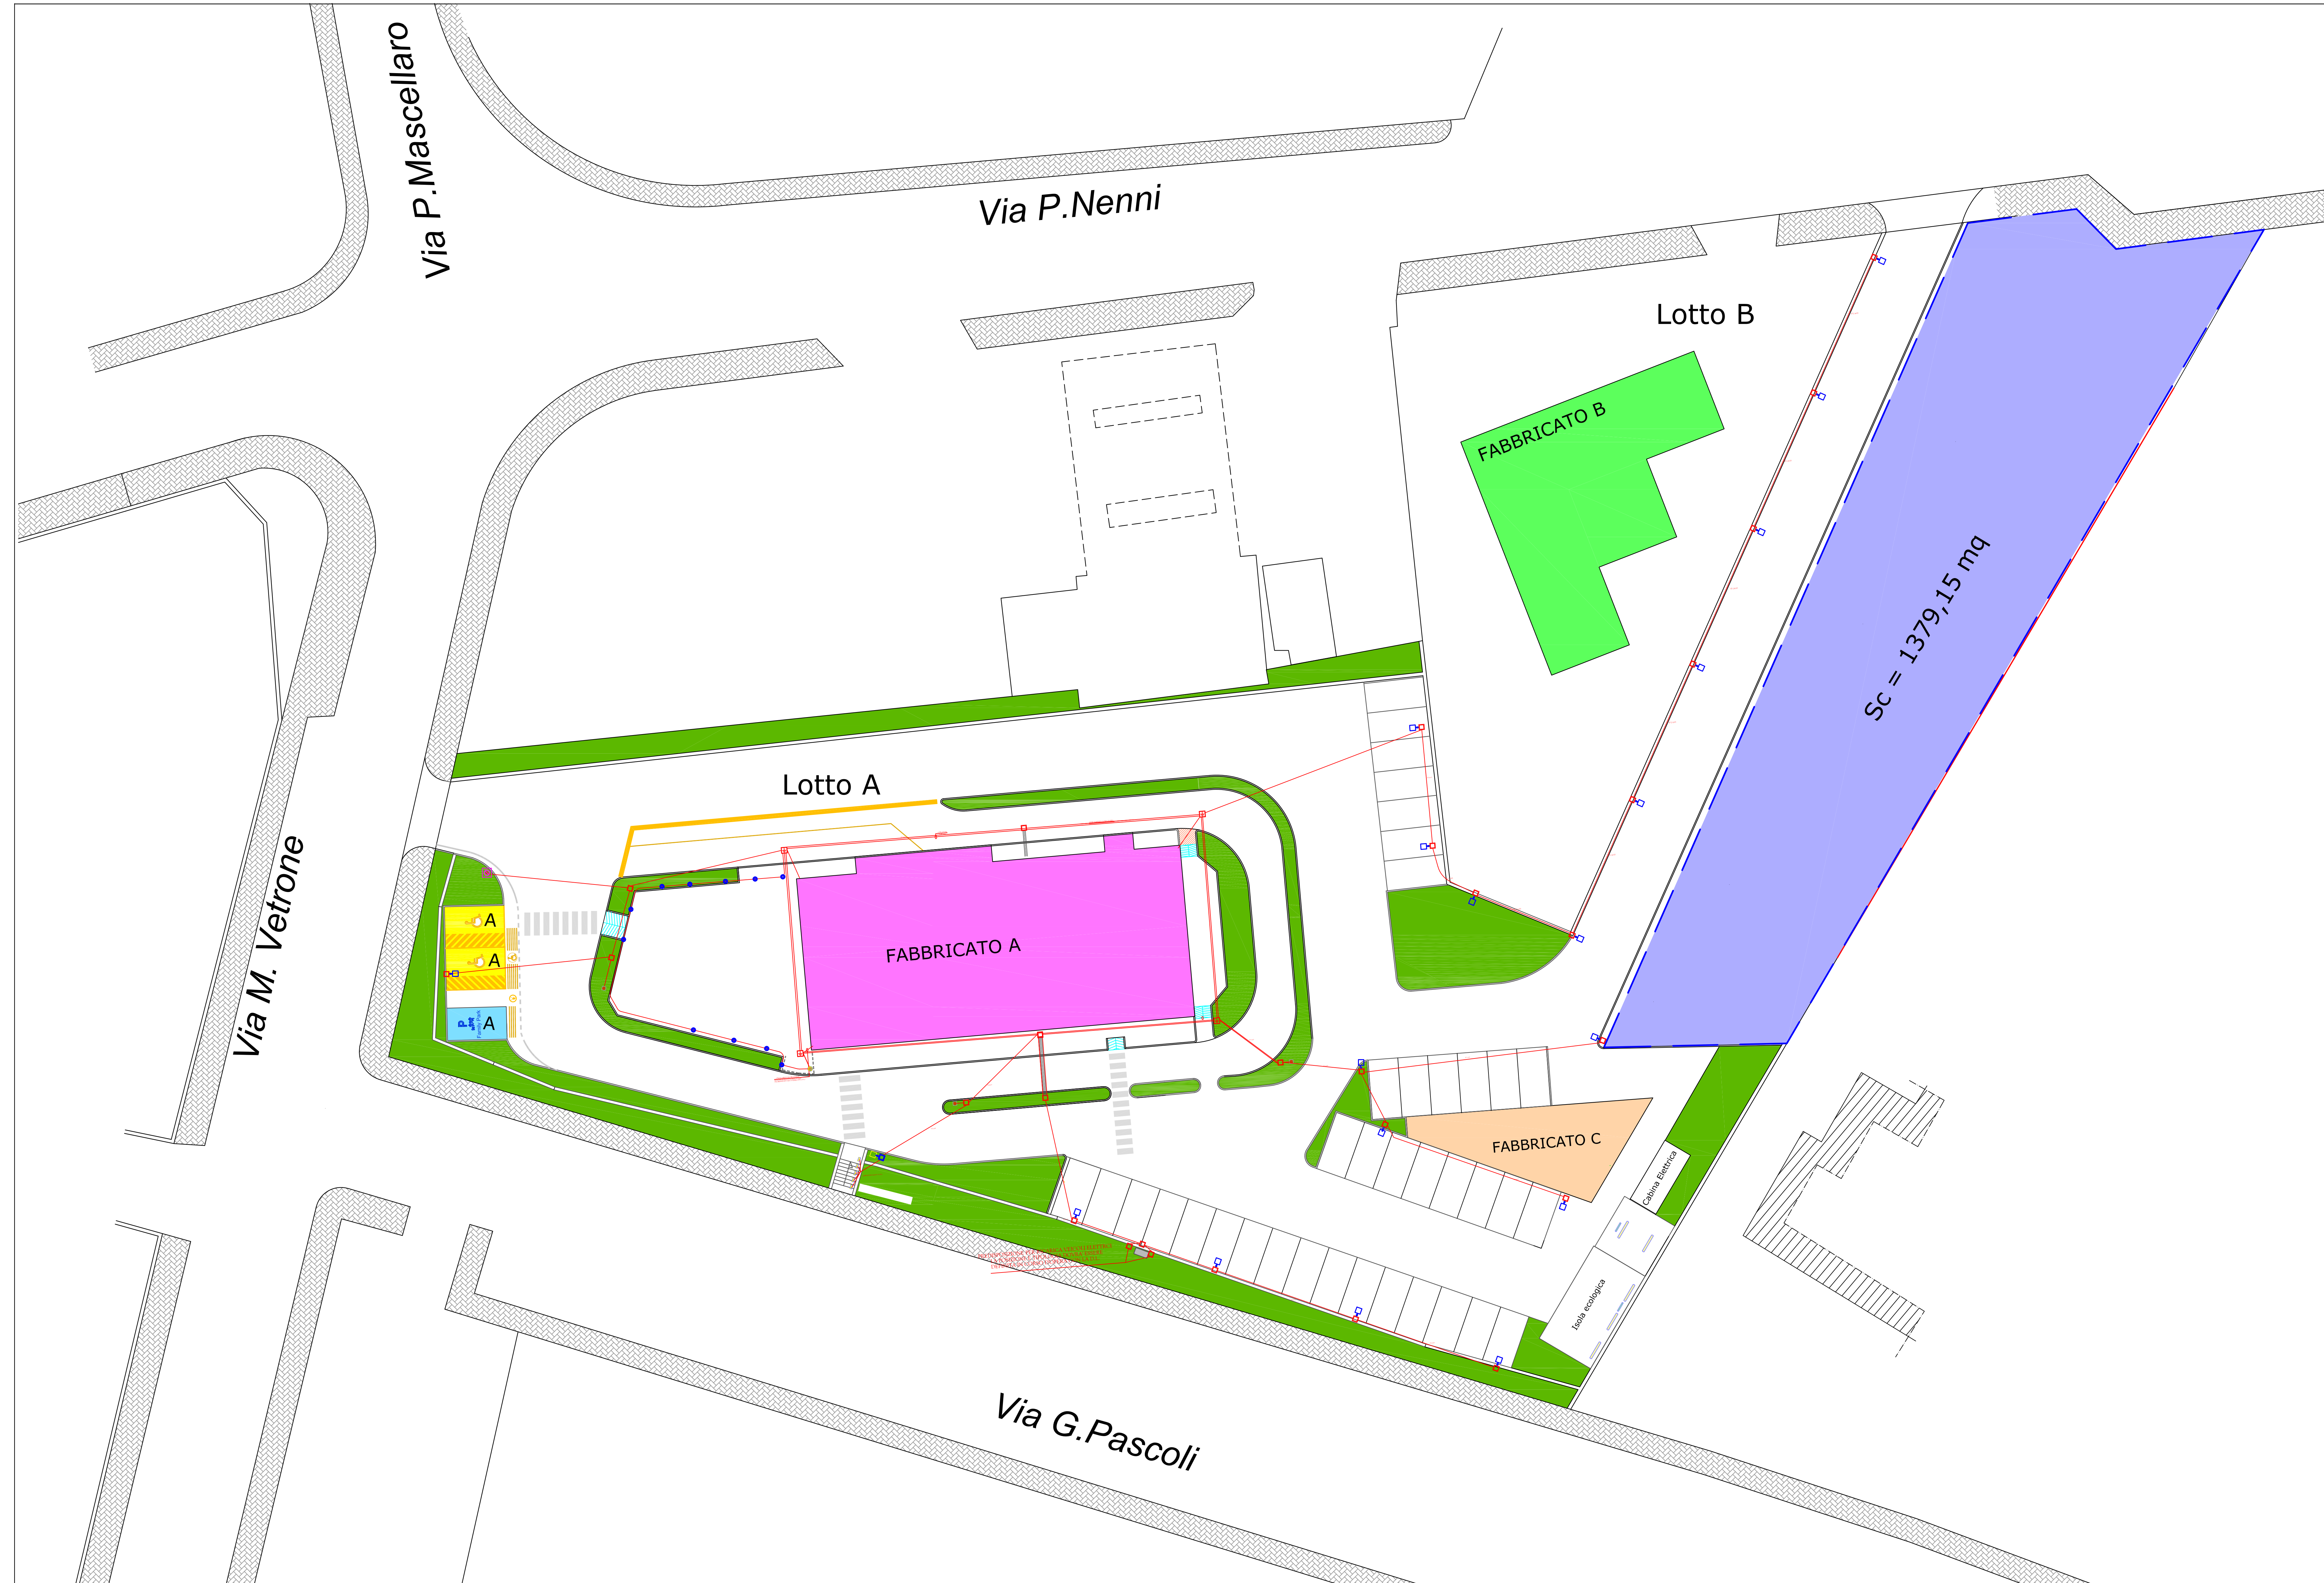


legenda

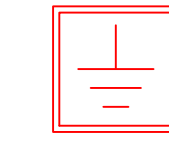


POZZETTO ISPEZIONABILE E DISPERSORE DI TERRA

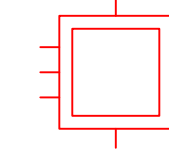

POZZETTO DI DISTRIBUZIONE ISPEZIONABILE

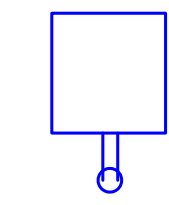

LAMPIONE A LED SU PALO (H=5m)
TIPO PHILIPS "MINI CITY SOUL LED"
MOD. ECO42 BGP430NW24MEP COMPLETA DI
N. 1 PROIETTORE 42W

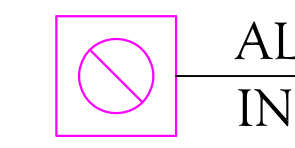

ALLACCIO
INSEGNA ESTERNA

