


PLANIMETRIA DELLO STATO ATTUALE
dell'area oggetto dell'intervento con individuazione della CLASSIFICAZIONE ACUSTICA

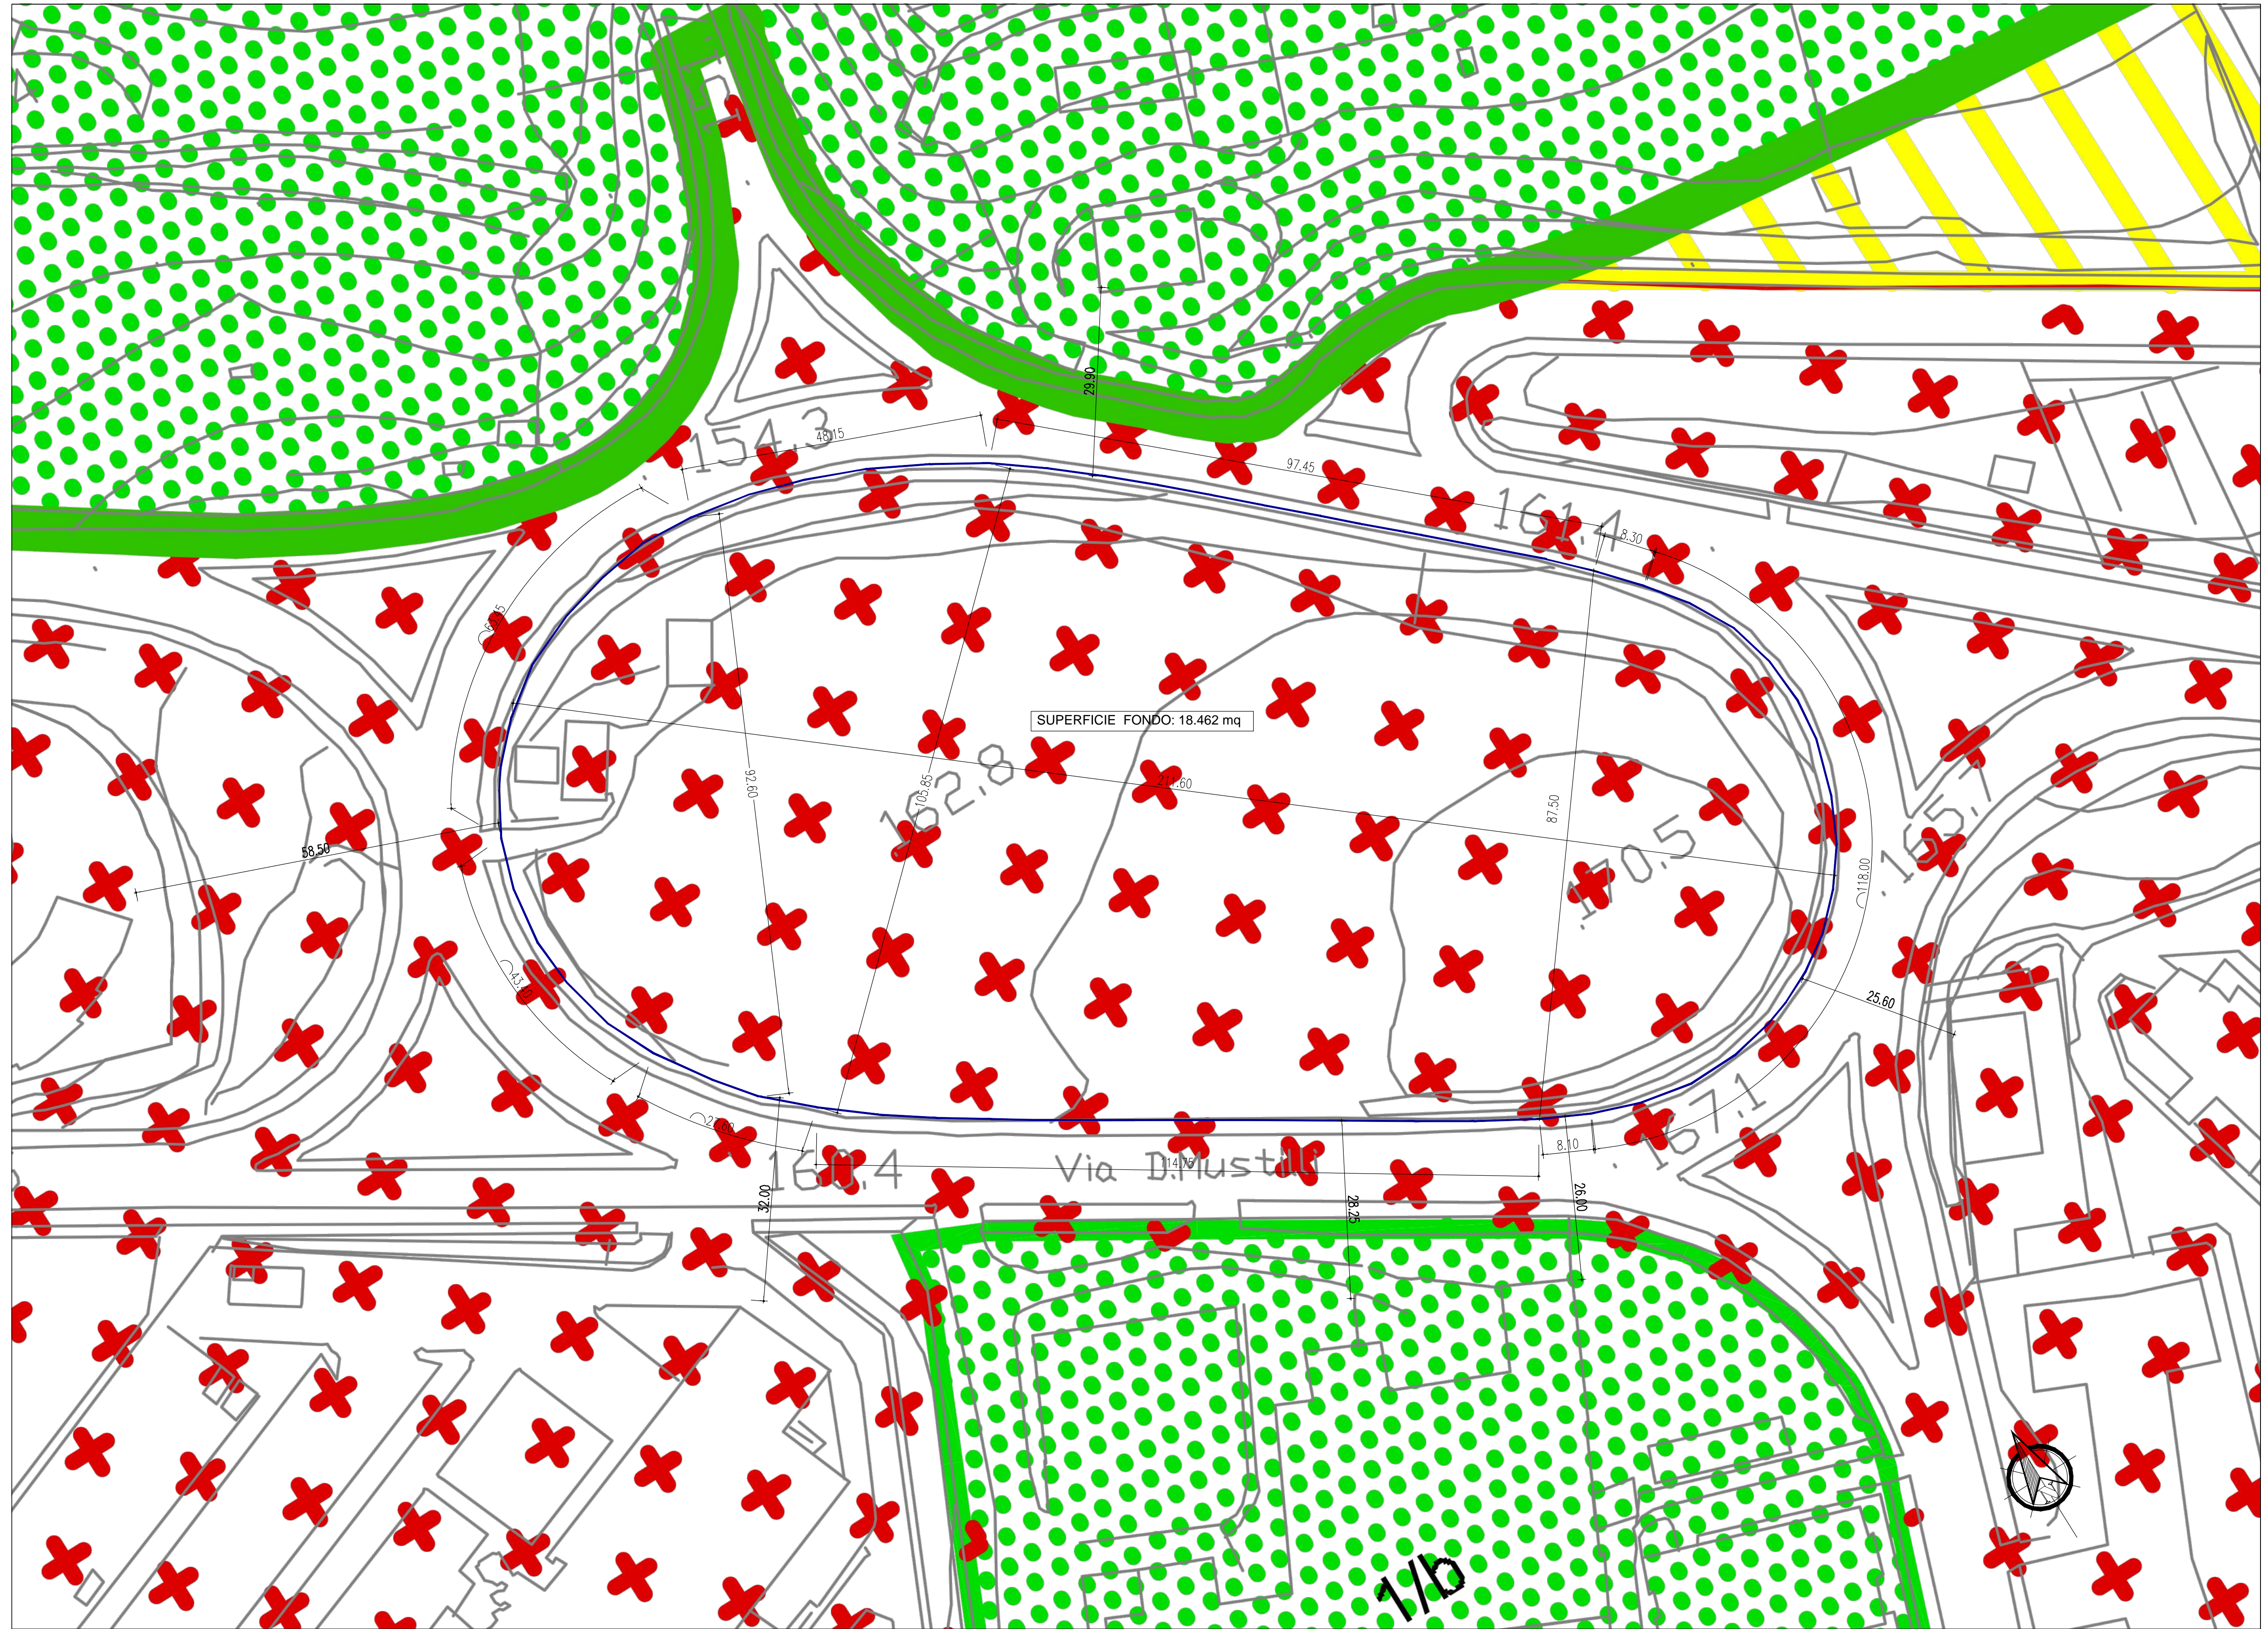

Misure espresse in metri scala 1:500

AREA OGGETTO DELL'INTERVENTO

	Classe I		Classe V
	Classe II		Classe VI
	Classe III		Delimitazione Confine Comunale
	Classe IV		

CLASSE ACUSTICA DELL'AREA OGGETTO DELL'INTERVENTO

Classe IV - Aree di intensa attività umana
Aree urbane interessate da intenso traffico veicolare, con alta densità di popolazione con elevata presenza di attività commerciali e uffici, con presenza di attività artigianali; le aree in prossimità di strade di grande comunicazione e di linee ferroviarie; le aree portuali, le aree con limitata presenza di piccole industrie

LIMITI ACUSTICI DELL'AREA OGGETTO DELL'INTERVENTO

Classe IV - Aree di intensa attività umana

TEMPI DI RIFERIMENTO

Diurno	Notturno
65 dB	55 dB

SPECIFICHE:

L'attività di prevalenza sportiva, relativa ad attrezzature collettive private, previste dalla proposta del presente PUA è compatibile sia con la classificazione acustica attualmente vigente, sia con quella adottata dalla giunta Comunale per l'aggiornamento/variante al piano di zonizzazione acustica del PUC con deliberazione n. 105 del 17.07.2014

COMUNE DI BENEVENTO

Piano Urbanistico Attuativo
Legge Regionale n. 16 - 22.12.2004

"ROTONDA DELLA SCIENZA"

REALIZZAZIONE DI UNA CITTADELLA DELLO SPORT
CON LA COSTRUZIONE DI FABBRICATI DA ADIBIRE,
A PISCINA, A PALESTRA, A SPOGLIATOI E A BAR-RISTORO
E CON LA REALIZZAZIONI DI CAMPI DA GIOCO POLIVALENTI

ELABORATO	TITOLO	SCALA
A 07.3	PLANIMETRIA DELLO STATO ATTUALE dell'area oggetto dell'intervento con individuazione della CLASSIFICAZIONE ACUSTICA	1:500

<p>PROGETTISTA ARCHITETTONICO: Arch. Fabio BASILE</p> 	<p>COMMITTENTE: I NORMANNI srl I Normanni S.r.l. Via Alcide De Gasperi n. 55 80133 NAPOLI P.I. n. 0284170546</p> 	
DATA EMISSIONE	AGGIORNAMENTO	APPROVAZIONI
20 NOVEMBRE 2017	2.0	

Diritti riservati a termini di legge