


PLANIMETRIA GENERALE DELL'INTERVENTO SU BASE AEROFOTOGRAMMETRICA
CON L'INDICAZIONE DEL PIANO QUOTATO

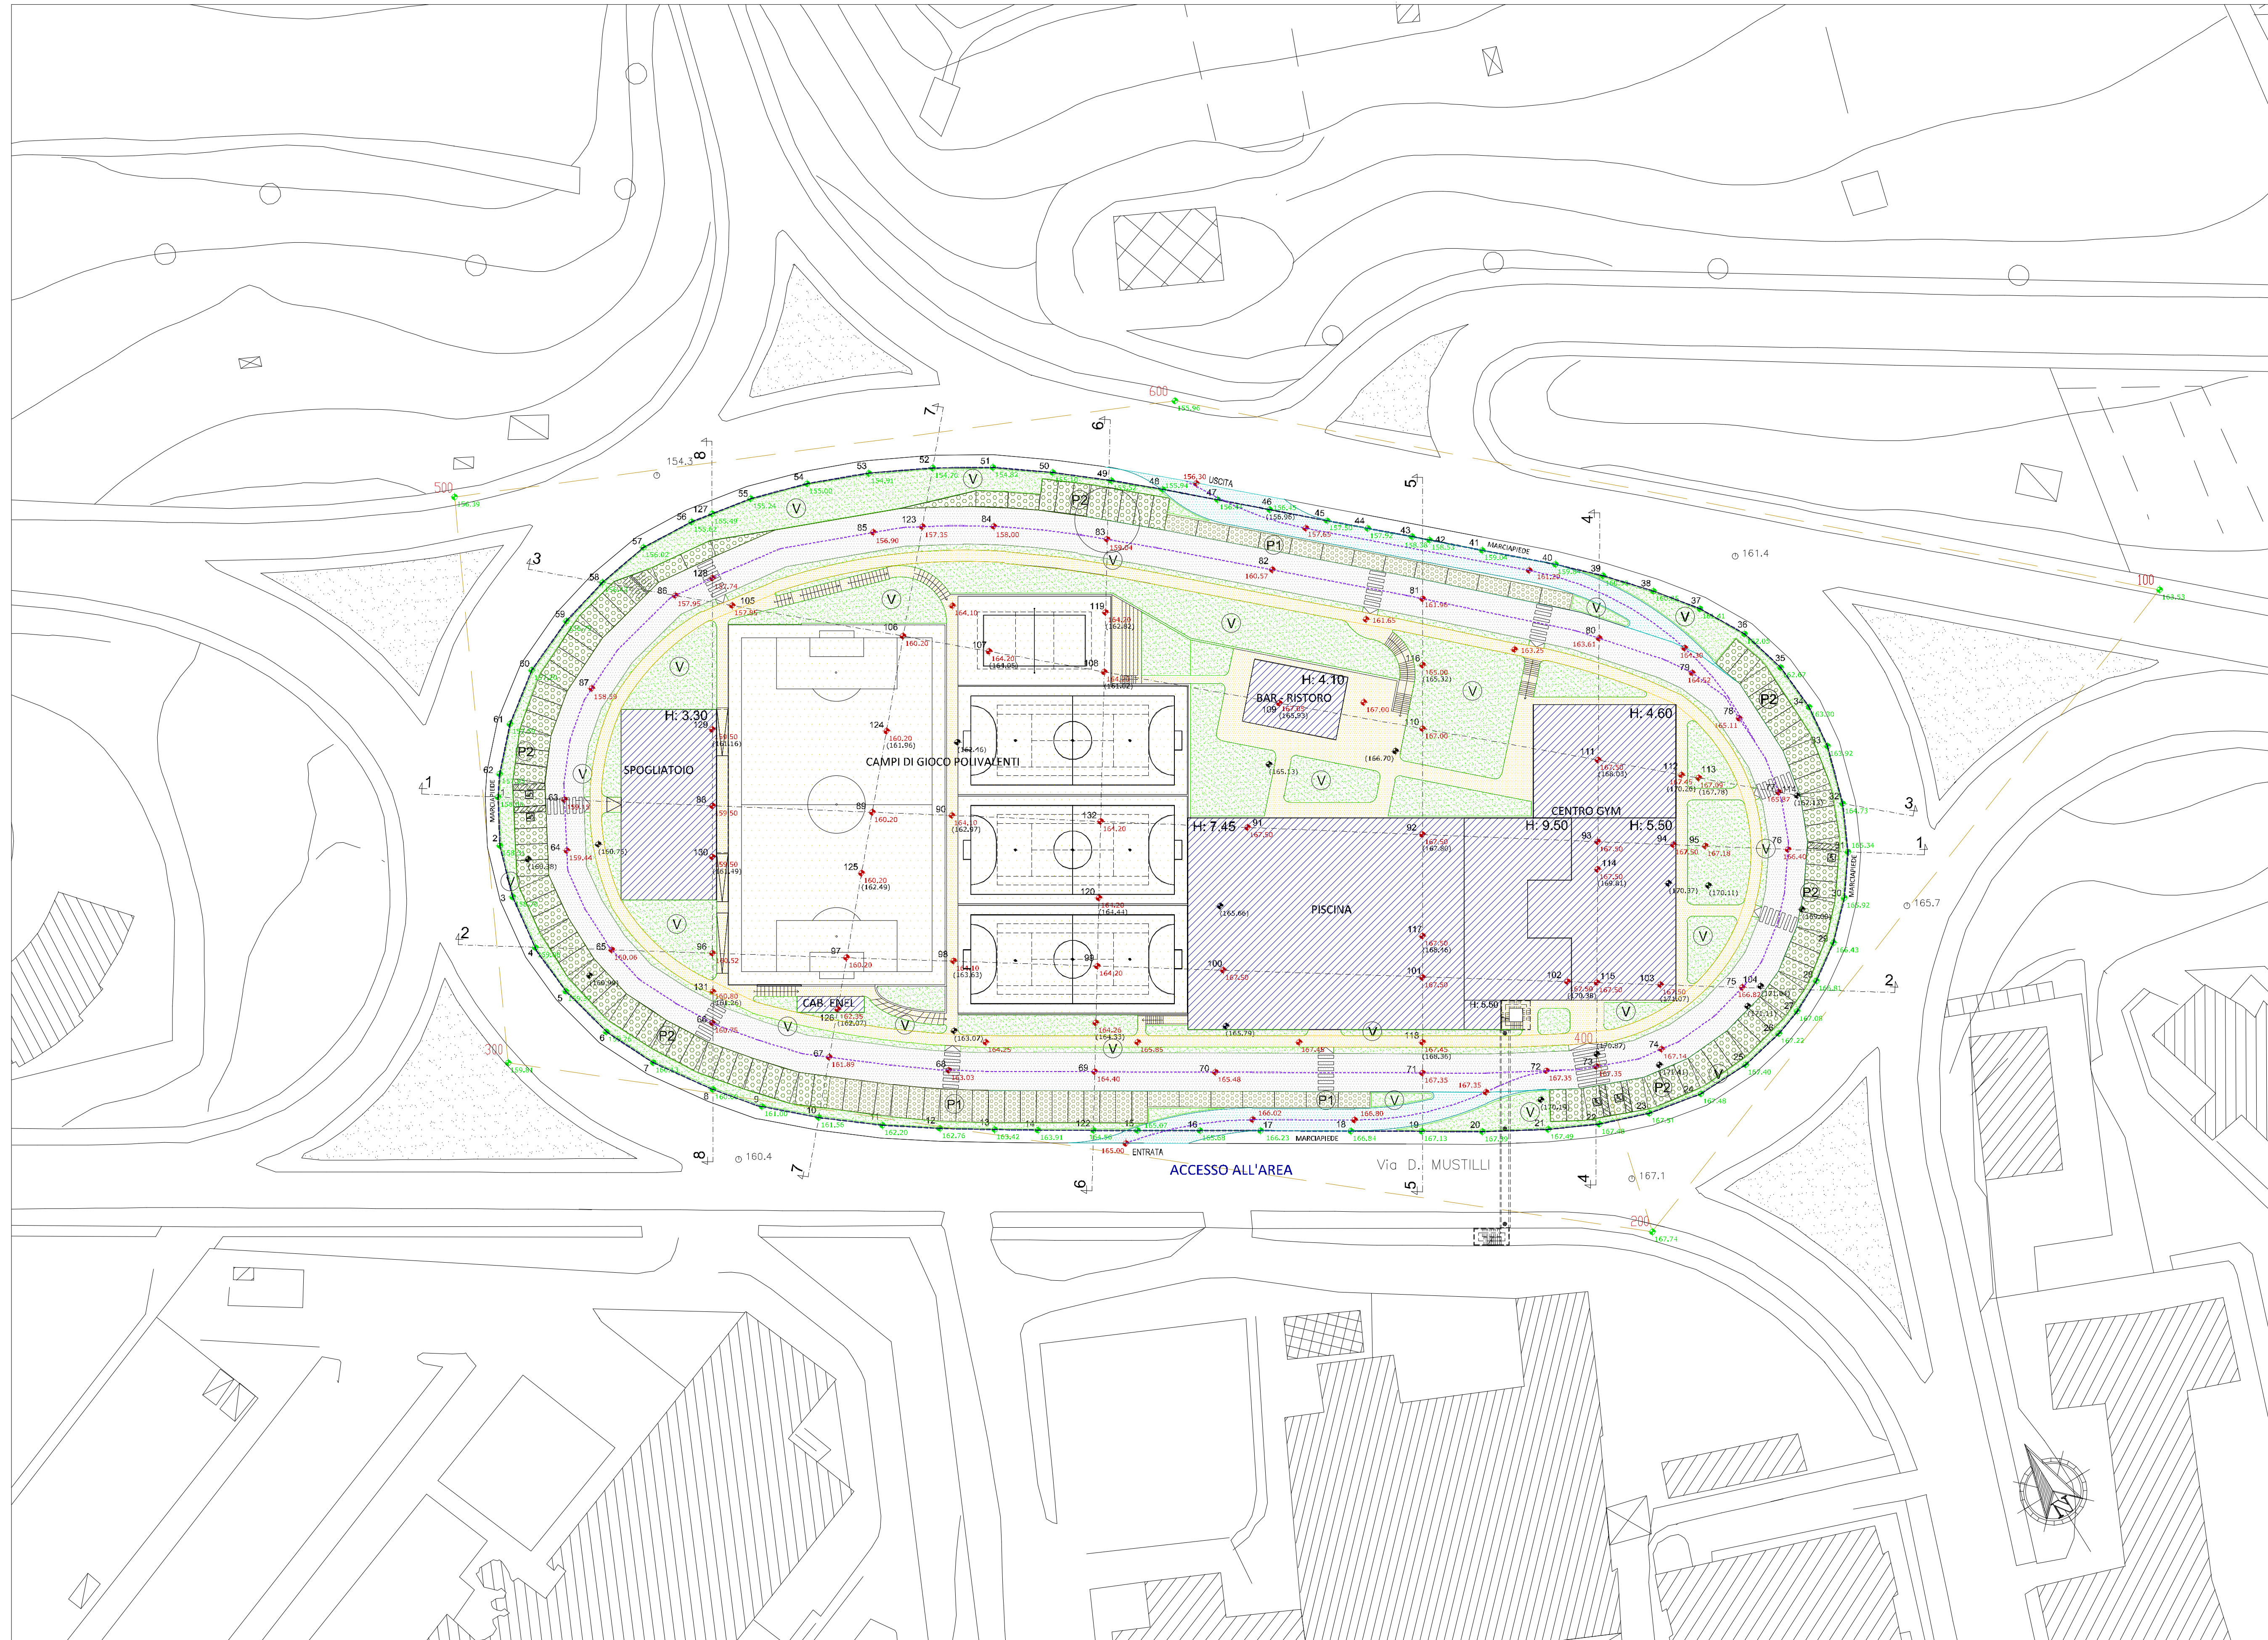

- PERIMETRO COMPARTO PUA
- VIABILITA' VEICOLARE - destinata per l'accesso all'area
- CORSIA DI MANOVRA DEI PARCHEGGI
- VIABILITA' PEDONALE
- PARCHEGGI PERTINENZIALI PRIVATI - P1 (per addetti)
- PARCHEGGI PRIVATI DI USO PUBBLICO - P2 (per utenti)
- AREE ALBERATE (Aree a Verde con alberature)
- FABBRICATI DI PROGETTO (da realizzare)
- ALTEZZA MASSIMA FABBRICATO DI PROGETTO
- PROFILO LONGITUDINALI E TRASVERSALE
- ASSE STRADALE
- Quote altimetriche invariate
- Quote altimetriche di progetto
- Quote altimetriche prima dell'intervento

COMUNE DI BENEVENTO

Piano Urbanistico Attuativo
Legge Regionale n. 16 - 22.12.2004

"ROTONDA DELLA SCIENZA"

REALIZZAZIONE DI UNA CITTADELLA DELLO SPORT
CON LA COSTRUZIONE DI FABBRICATI DA ADIBIRE,
A PISCINA, A PALESTRA, A SPOGLIATOI E A BAR-RISTORO
E CON LA REALIZZAZIONI DI CAMPI DA GIOCO POLIVALENTI

ELABORATO	TITOLO	SCALA
A 11	PLANIMETRIA GENERALE DEL PROGETTO dell'area oggetto dell'intervento con l'indicazione del piano quotato di progetto	1:500

PROGETTISTA ARCHITETTONICO:
Arch. Fabio BASILE



COMMITTENTE:
I NORMANNI srl
I Normanni S.r.l.
Via Alcide De Gasperi n. 55
80133 NAPOLI
P.I. 0617280120646

DATA EMISSIONE: 20 NOVEMBRE 2018
AGGIORNAMENTO: 4.0
APPROVAZIONI: