


SCHEMA DELL'IMPIANTO DELLA RETE ELETTRICA

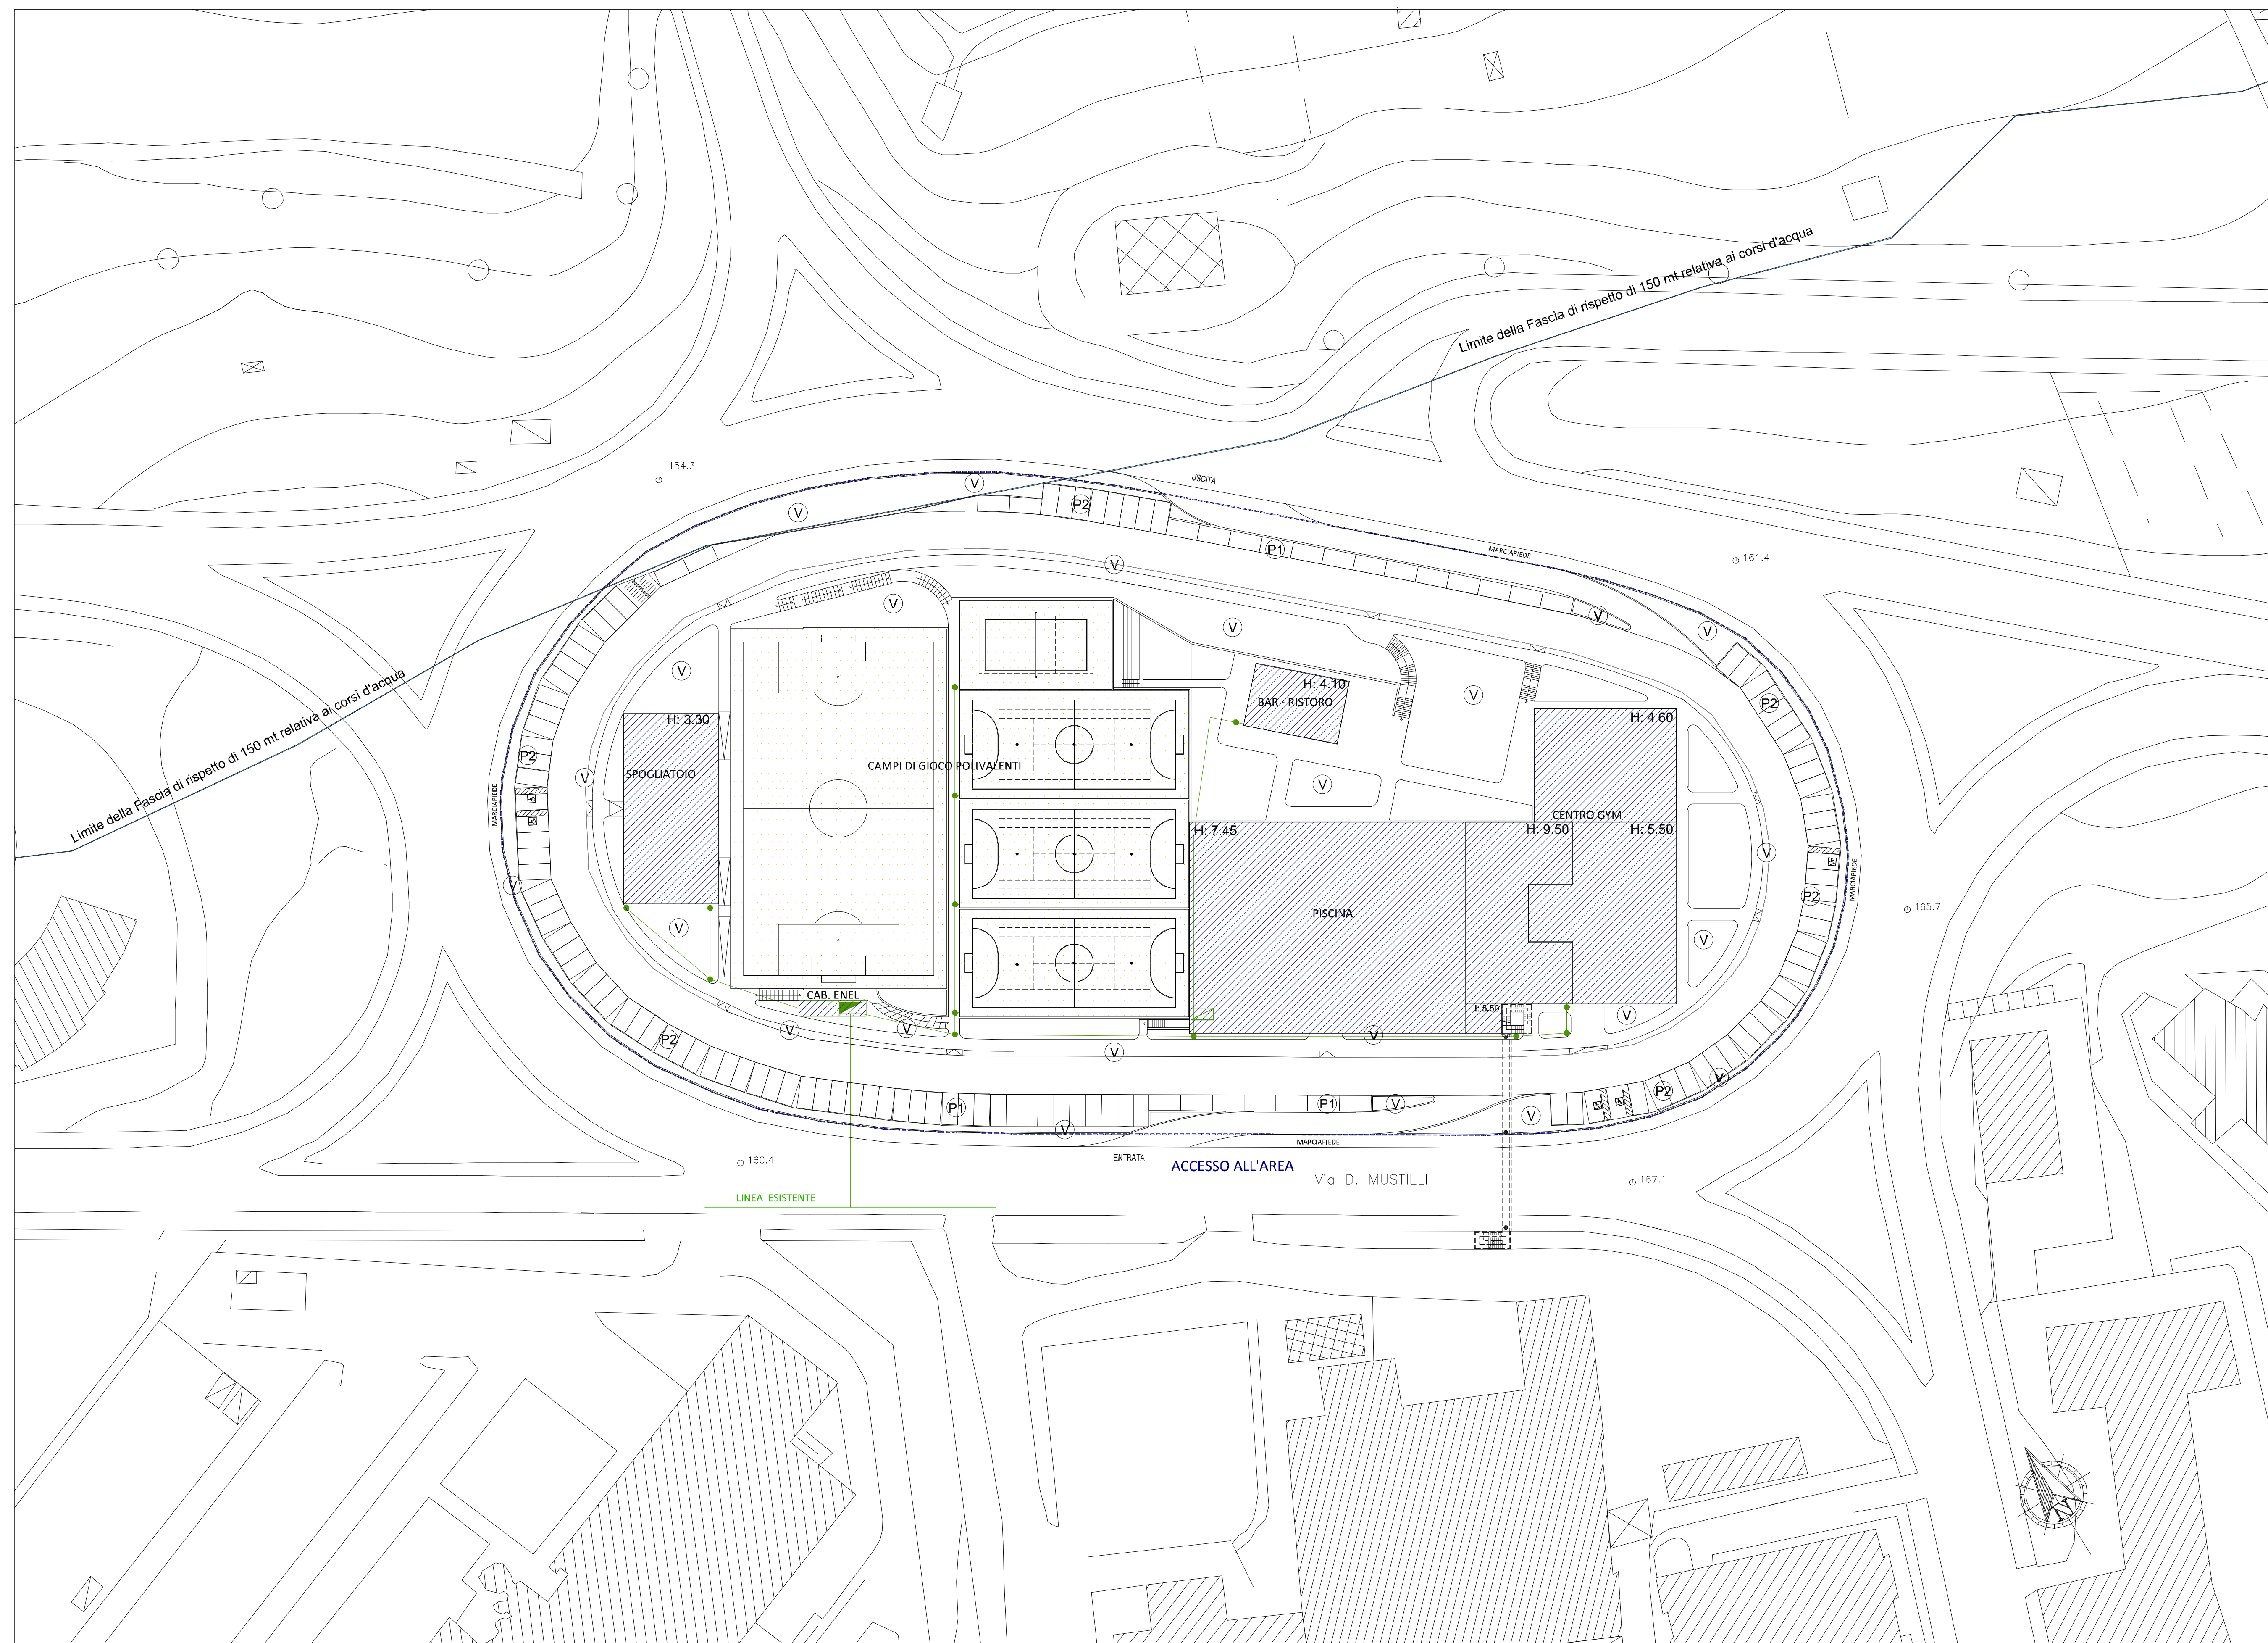

- PERIMETRO COMPARTO PUA
- P PARCHEGGI
- V AREE A VERDE
- FABBRICATI DI PROGETTO (da realizzare)
- H: xxx ALTEZZA MASSIMA FABBRICATO DI PROGETTO

LEGENDA RETE ELETTRICA

- Cabina elettrica di BT dell'intero insediamento
- Quadro generale e punto di consegna energia elettrica
- Quadri generali dei vari impianti
- Pozzetto
- predisposizione corrugato 60 mm

COMUNE DI BENEVENTO

Piano Urbanistico Attuativo
Legge Regionale n. 16 - 22.12.2004

"ROTONDA DELLA SCIENZA"

REALIZZAZIONE DI UNA CITTADELLA DELLO SPORT
CON LA COSTRUZIONE DI FABBRICATI DA ADIBIRE,
A PISCINA, A PALESTRA, A SPOGLIATOI E A BAR-RISTORO
E CON LA REALIZZAZIONI DI CAMPI DA GIOCO POLIVALENTI

ELABORATO TITOLO SCALA

A 15 SCHEMA DELL'IMPIANTO
DELLA RETE ELETTRICA

1:500

PROGETTISTA ARCHITETTONICO:
Arch. Fabio BASILE



COMMITTENTE:

I NORMANNI srl
I Normanni S.r.l.
Via Alcide De Gasperi n. 55
80133 NAPOLI
P.I. 061728070646

DATA EMISSIONE AGGIORNAMENTO APPROVAZIONI

20 NOVEMBRE 2016

4.0