


SCHEMA DELL'IMPIANTO DI ILLUMINAZIONE ESTERNA

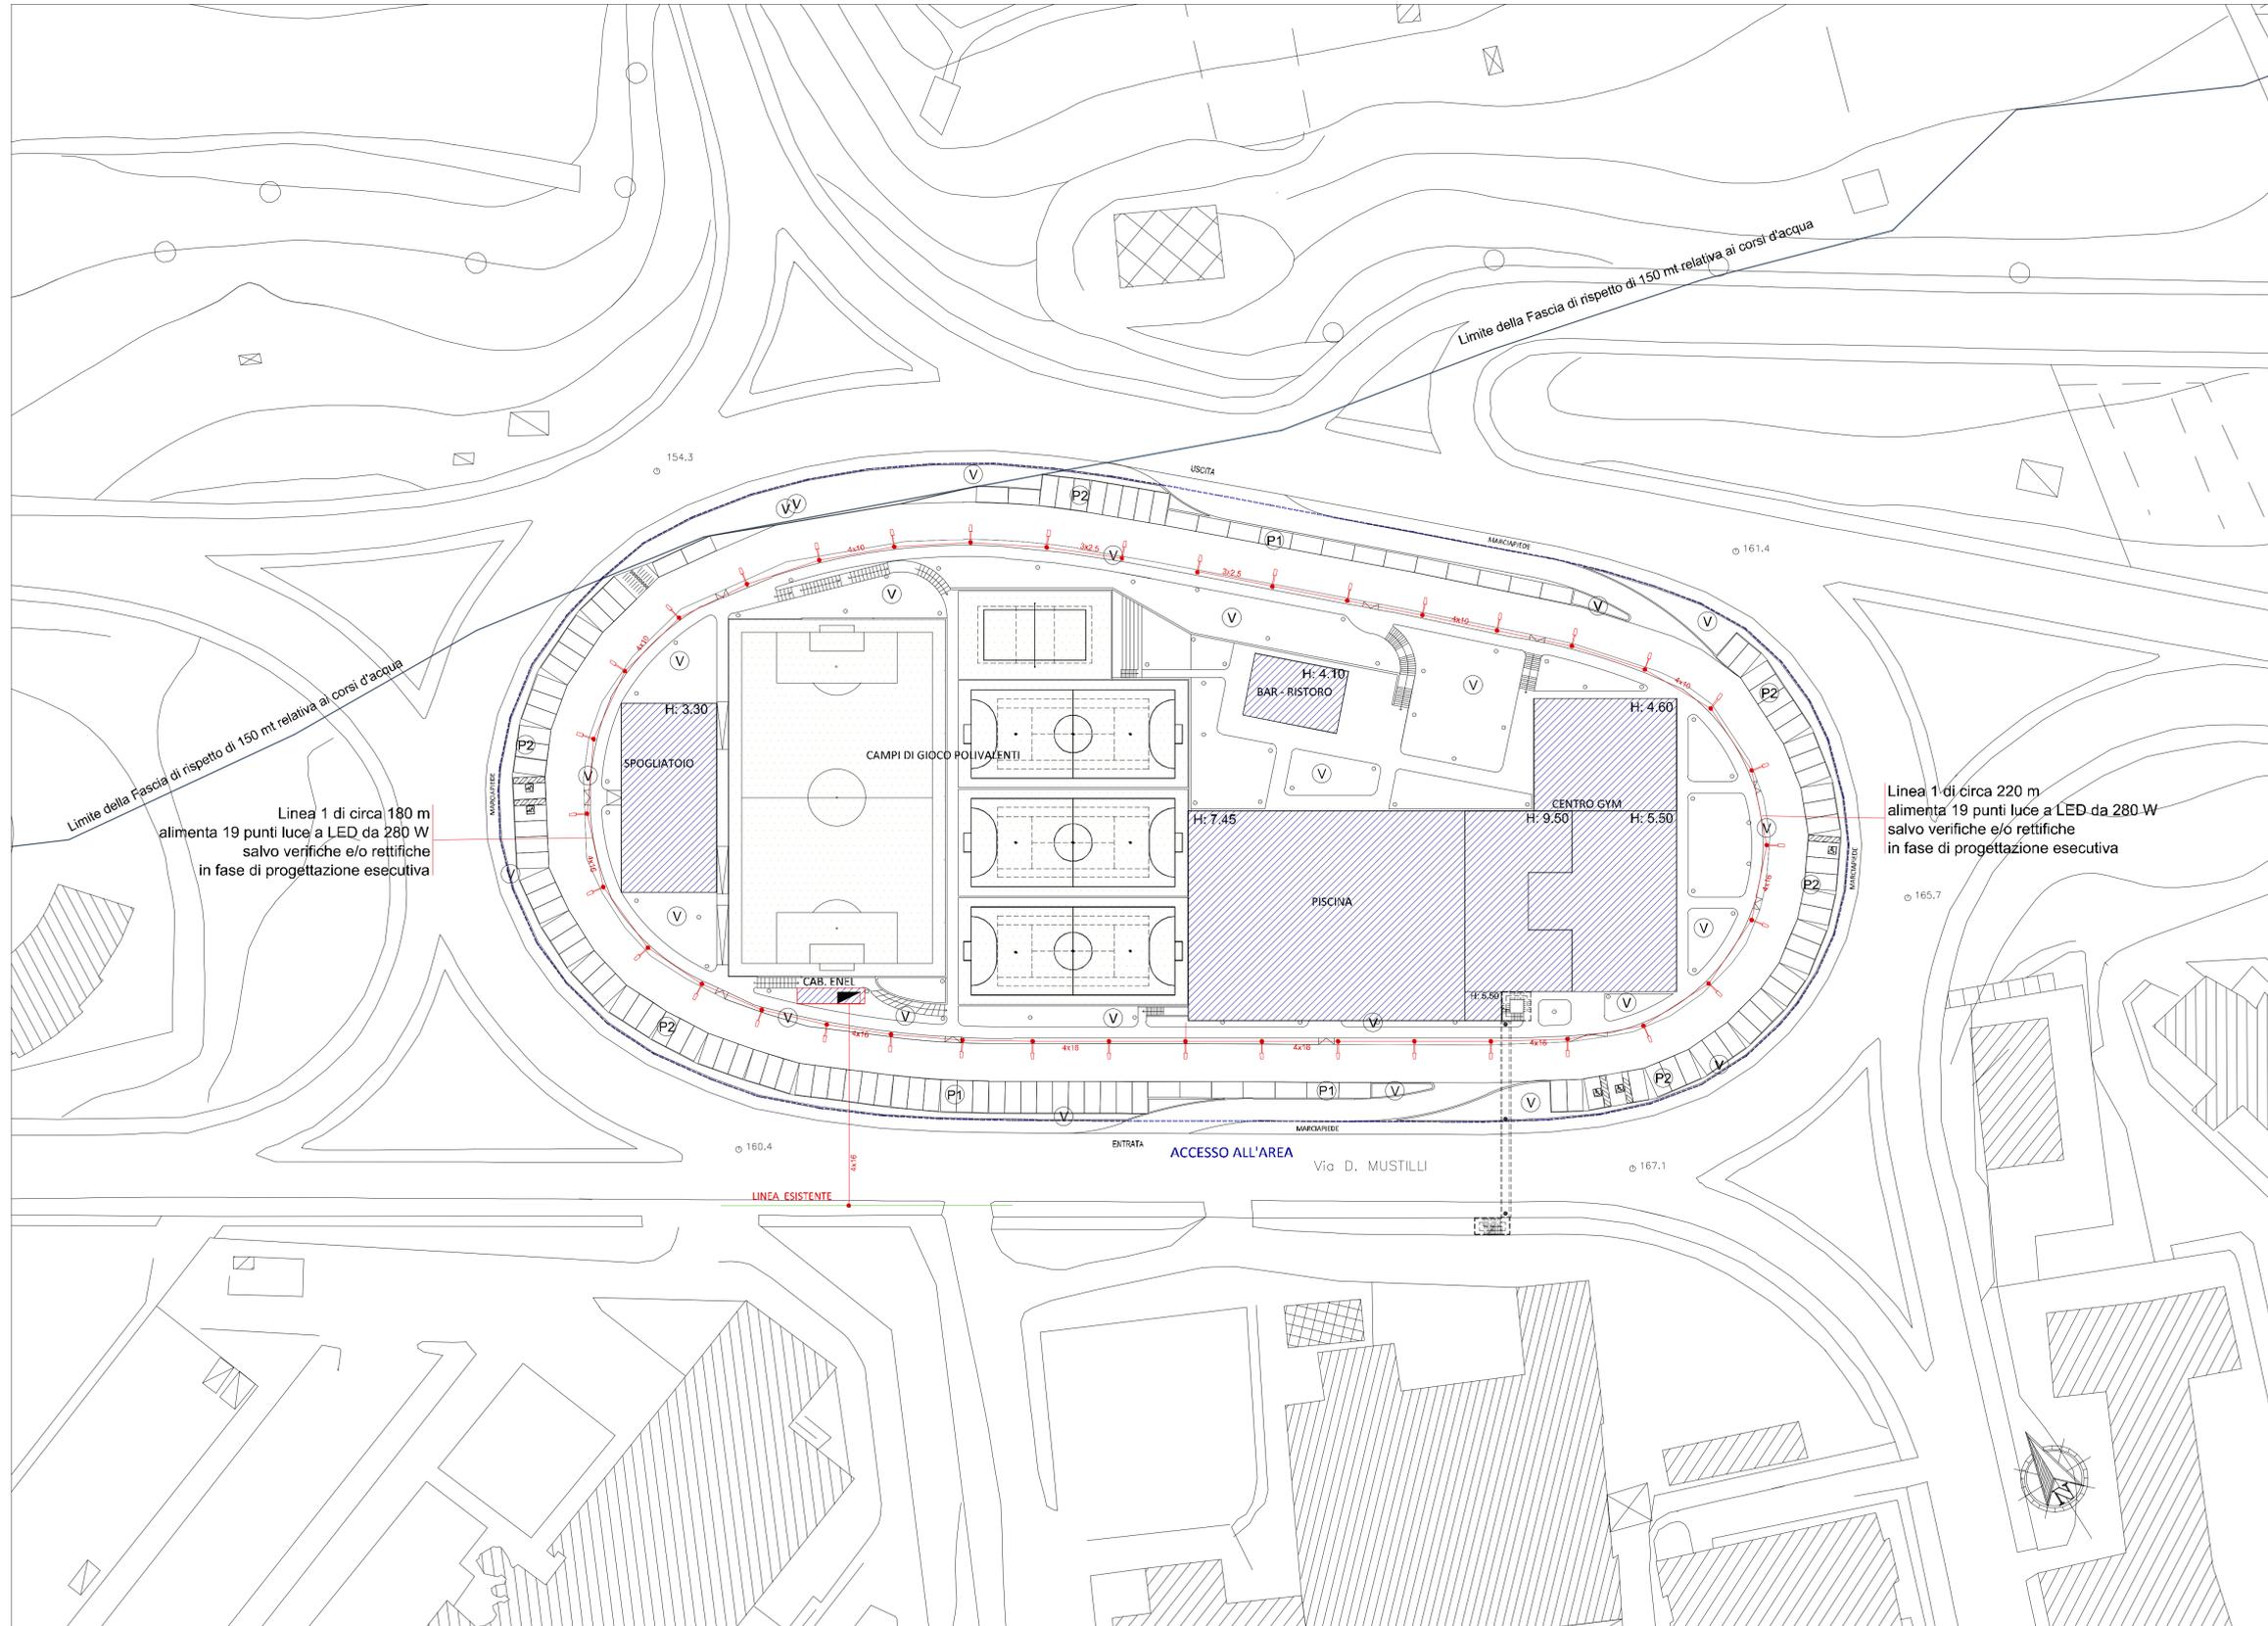

- PERIMETRO COMPARTO PUA
- P PARCHEGGI
- V AREE A VERDE
- FABBRICATI DI PROGETTO (da realizzare)
- H: xxx ALTEZZA MASSIMA FABBRICATO DI PROGETTO

LEGENDA ILLUMINAZIONE ESTERNA

- Cabina elettrica di MT/BT dell'intero insediamento
- Quadro generale e punto di consegna energia con regolatore di flusso dell'impianto di illuminazione esterna
- Pozzetto
- Palo pubblica illuminazione con centro luminoso a tecnologia a LED da 280 W
- Cavo da 4x mmq

Linea 1 di circa 180 m alimenta 19 punti luce a LED da 280 W salvo verifiche e/o rettifiche in fase di progettazione esecutiva

Linea 1 di circa 220 m alimenta 19 punti luce a LED da 280 W salvo verifiche e/o rettifiche in fase di progettazione esecutiva

COMUNE DI BENEVENTO

Piano Urbanistico Attuativo
Legge Regionale n. 16 - 22.12.2004

"ROTONDA DELLA SCIENZA"

REALIZZAZIONE DI UNA CITTADELLA DELLO SPORT CON LA COSTRUZIONE DI FABBRICATI DA ADIBIRE, A PISCINA, A PALESTRA, A SPOGLIATOIO E A BAR-RISTORO E CON LA REALIZZAZIONI DI CAMPI DA GIOCO POLIVALENTI

ELABORATO	TITOLO	SCALA
A 19	SCHEMA DELL'IMPIANTO DI ILLUMINAZIONE ESTERNA	1:500

PROGETTISTA ARCHITETTONICO:
Arch. Fabio BASILE



COMMITTENTE:

I NORMANNI srl
I Normanni S.r.l.
Via Alcide De Gasperi n. 55
80133 NAPOLI
P.I. 0247024070646

DATA EMISSIONE	AGGIORNAMENTO	APPROVAZIONI
20 NOVEMBRE 2016	4.0	