


SCHEMA DELL'IMPIANTO DELLA RETE TELEFONICA

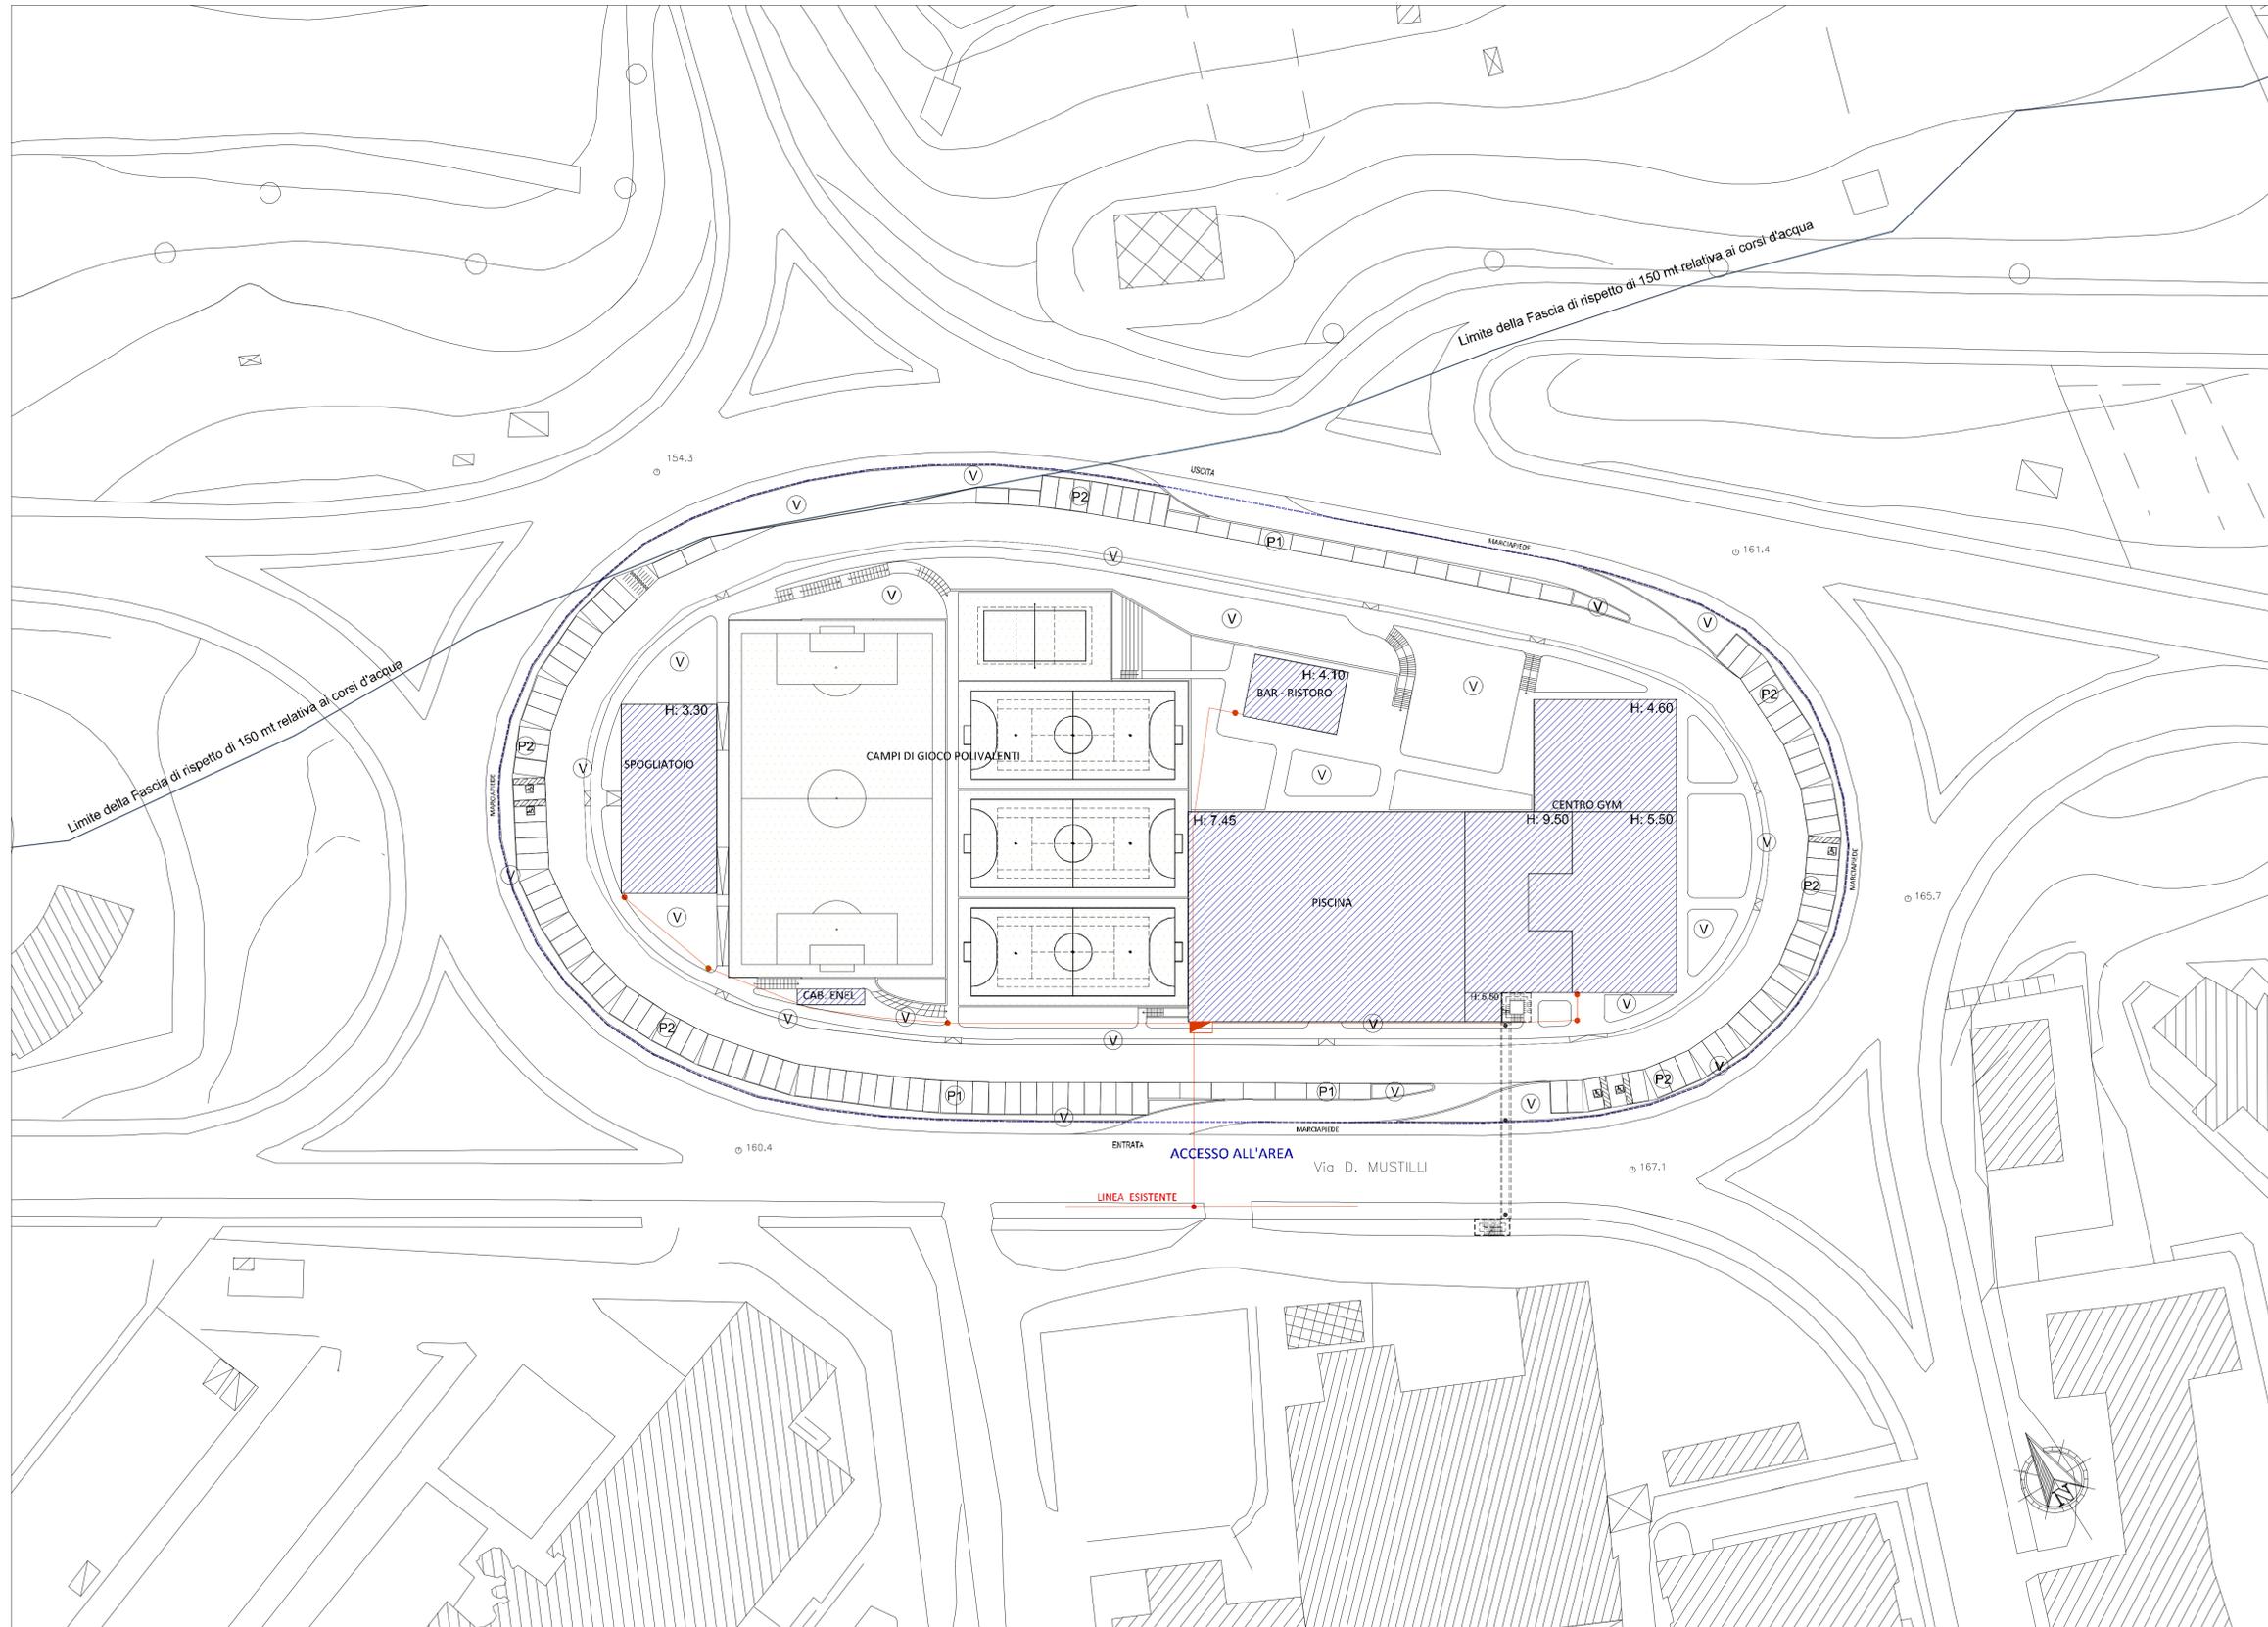

- PERIMETRO COMPARTO PUA
- P PARCHEGGI
- V AREE A VERDE
- FABBRICATI DI PROGETTO (da realizzare)
- H: xxx ALTEZZA MASSIMA FABBRICATO DI PROGETTO

LEGENDA RETE TELEFONICA

- Quadro generale e punto di consegna rete telefonica
- Pozzetto
- predisposizione corrugato 60 mm

COMUNE DI BENEVENTO

Piano Urbanistico Attuativo
Legge Regionale n. 16 - 22.12.2004

"ROTONDA DELLA SCIENZA"

REALIZZAZIONE DI UNA CITTADELLA DELLO SPORT
CON LA COSTRUZIONE DI FABBRICATI DA ADIBIRE,
A PISCINA, A PALESTRA, A SPOGLIATOIO E A BAR-RISTORO
E CON LA REALIZZAZIONI DI CAMPI DA GIOCO POLIVALENTI

ELABORATO	TITOLO	SCALA
A 20	SCHEMA DELL'IMPIANTO DELLA RETE TELEFONICA	1:500

PROGETTISTA ARCHITETTONICO:
Arch. Fabio BASILE



COMMITTENTE:
I NORMANNI srl
I Normanni S.r.l.
Via Alcide De Gasperi n. 55
80133 NAPOLI
P.I. 061728070646

DATA EMISSIONE	AGGIORNAMENTO	APPROVAZIONI
20 NOVEMBRE 2016	4.0	