



COMUNE DI BENEVENTO

P.U.A.
RIQUALIFICAZIONE AREE URBANE DEGRADATE (EDILIZIA RES.LE E SOCIALE)
 Legge Regione Campania n° 19 /2009 e n° 1/2011 art. 7 comma 2
 in località Via F. De Sanctis - Via E. Montale
 Proponente: SO.CO.GEN. S.r.l. - Benevento


"THE CRESCENT HOUSE"




Elaborato n° 3.4*	Oggetto: ELABORATI DI PROGETTO Sagoma dell'ingombro massimo dell'edificio di progetto e profili
Data: Febbraio 2018	Scala: Varie
Elaborato modificato a seguito parere settore OO.PP. Comune di Benevento prot. 7811 del 24.01.2018	Progettisti arch. Vincenzo Carbone ing. Giovanni Quarantiello
Committente SO.CO.GEN. S.r.l. - Benevento	

Questo documento è di nostra proprietà esclusiva. E' proibita la riproduzione anche parziale e la cessione a terzi senza la nostra autorizzazione.


Planimetria generale
 scala 1:200

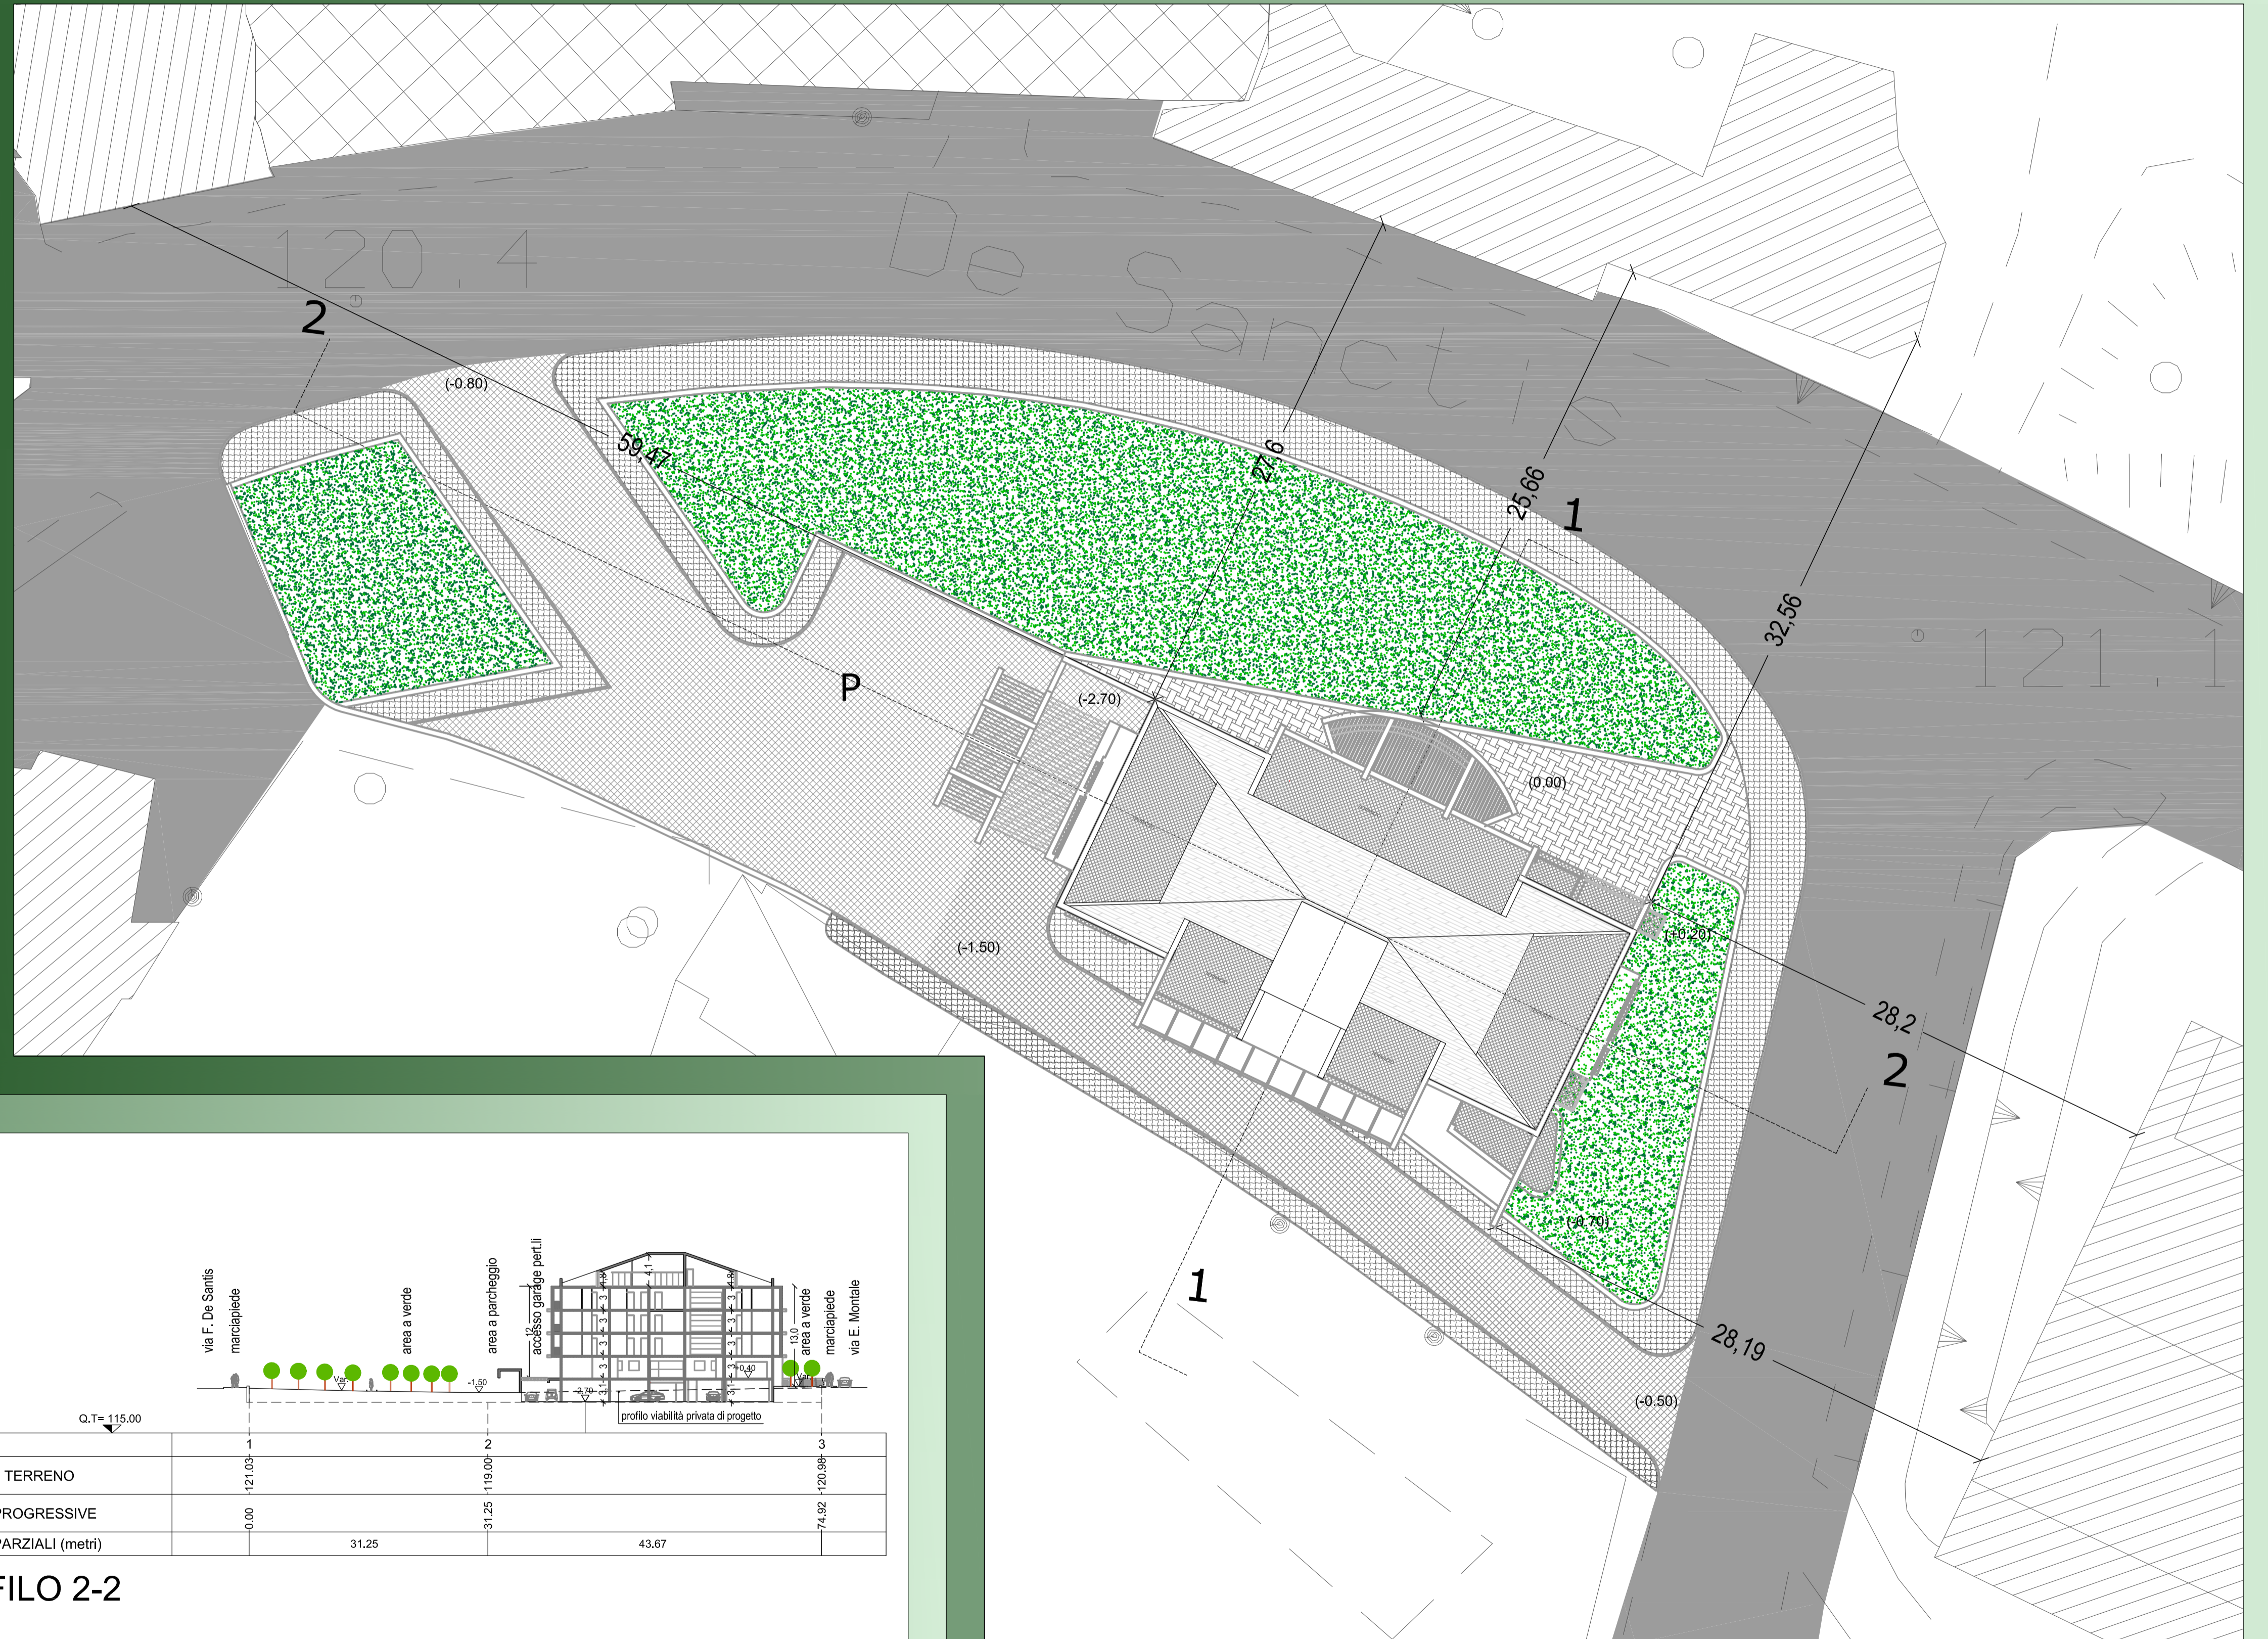

Profili
 scala 1:500

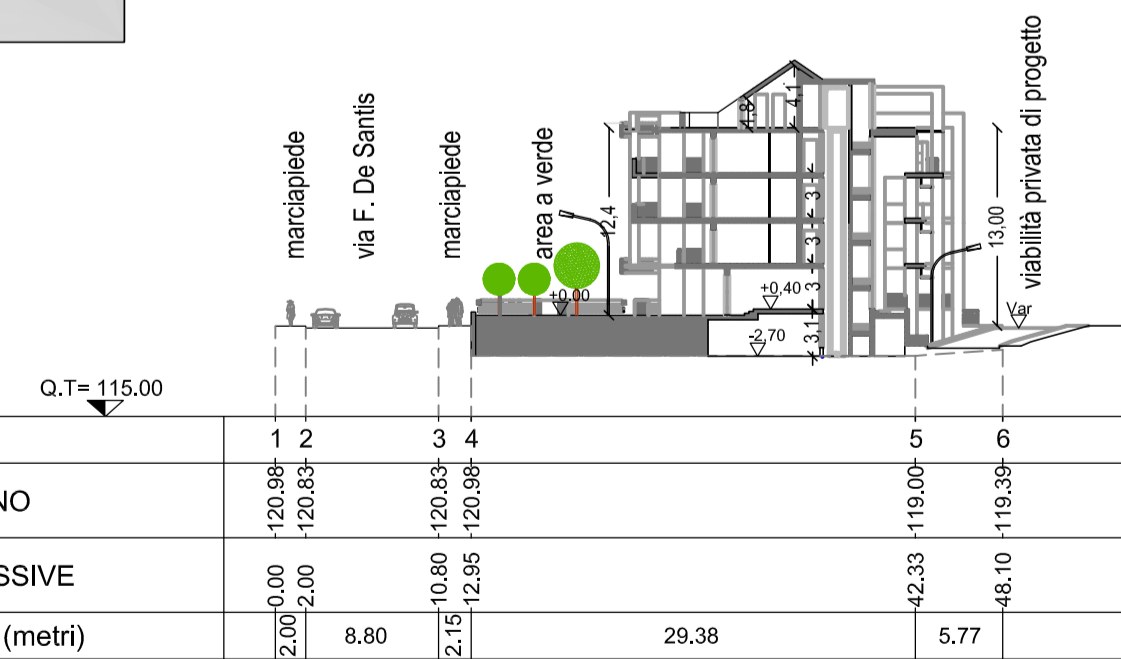

PROFILO 1-1

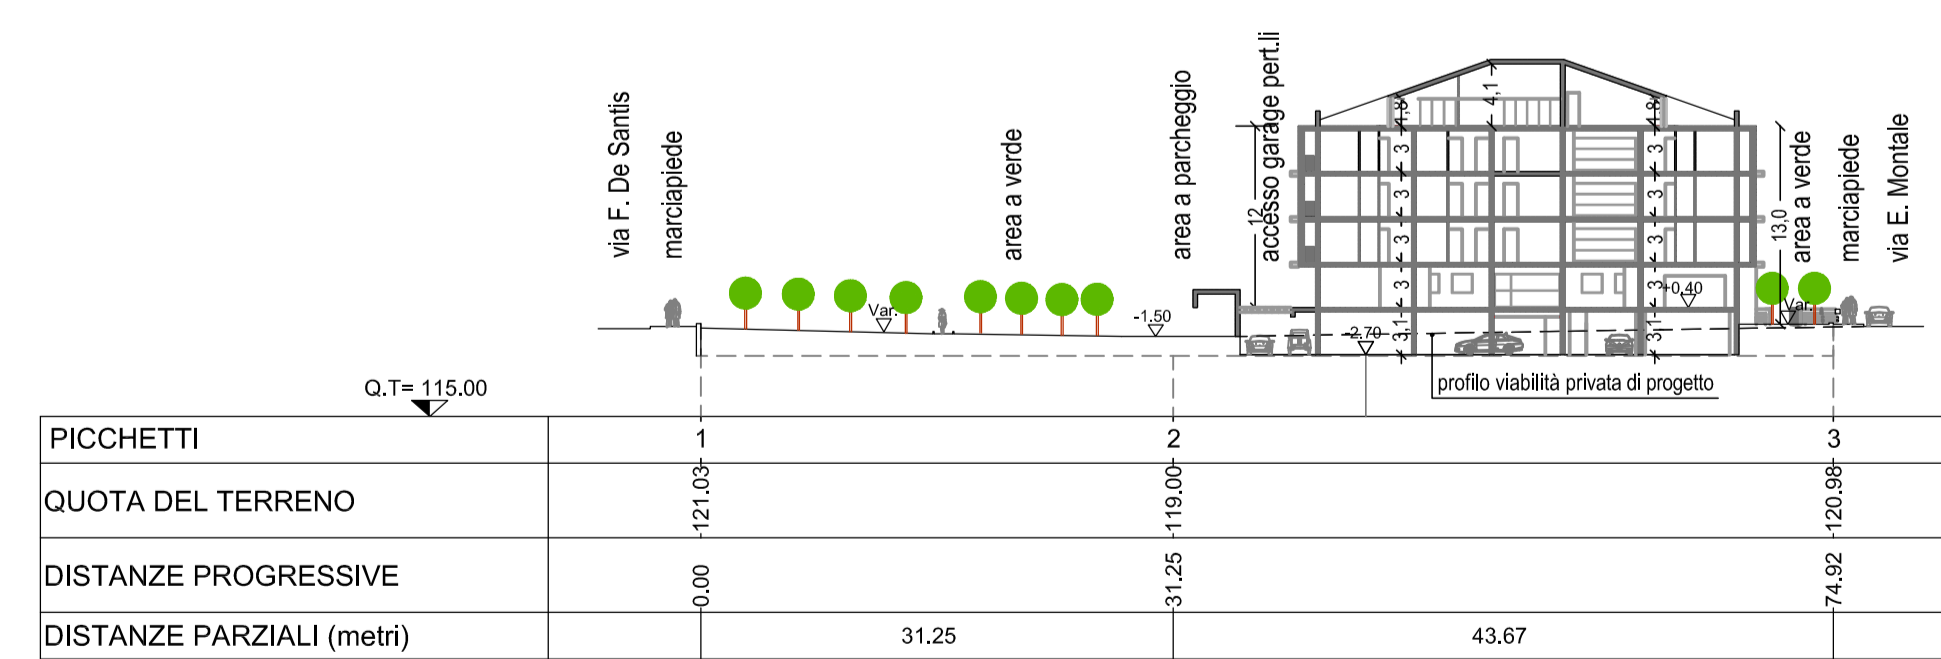

PROFILO 2-2