


PLANIMETRIA DI PROGETTO

spazio liturgico - stallo di sosta - area a verde - percorsi pedonali


P: posto auto esistente  
 Ph: posto auto per disabili  
 P: posto auto a servizio della canonica


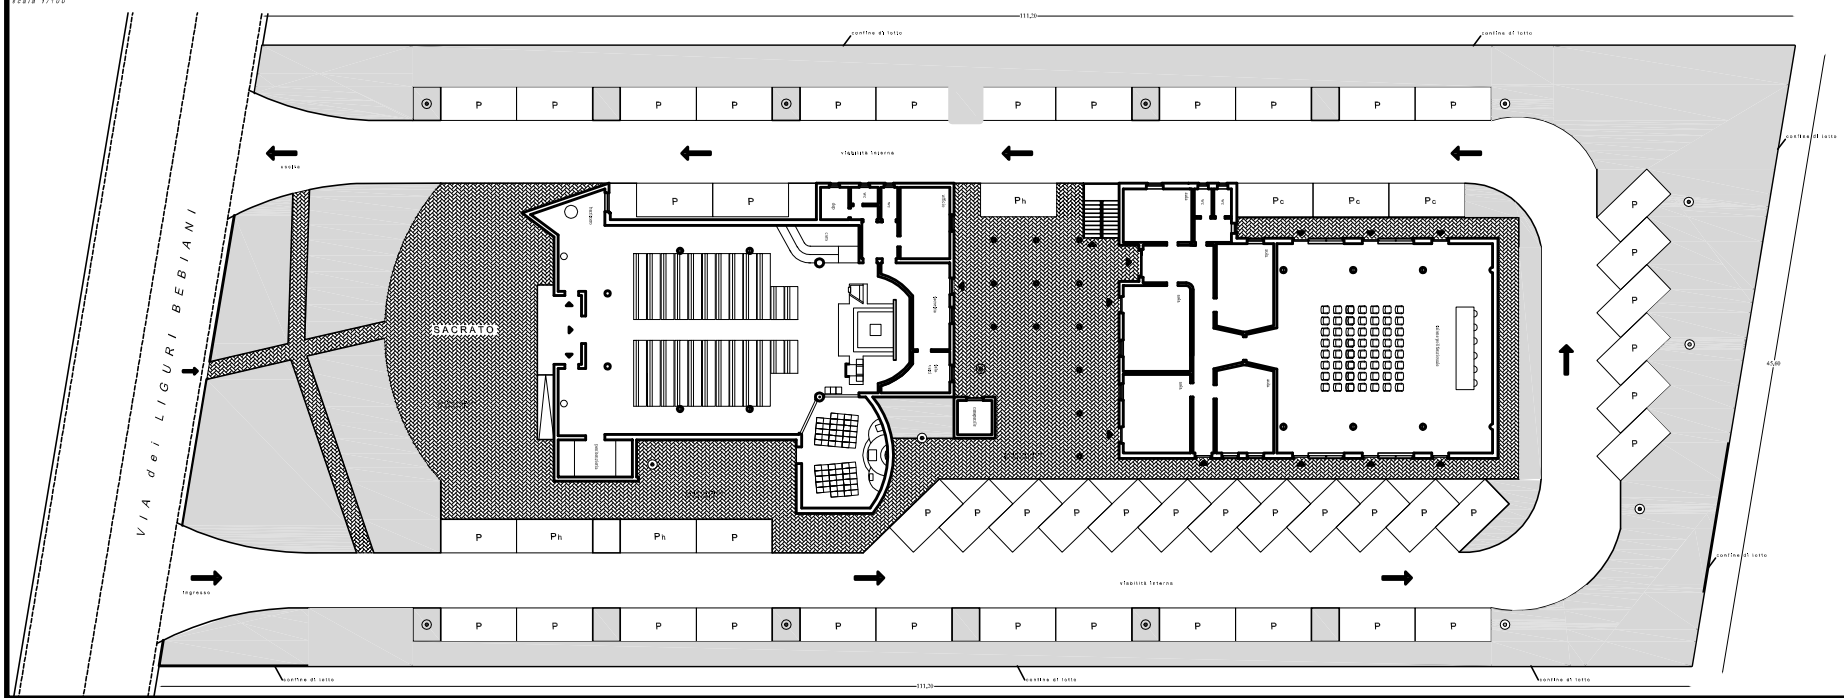


PLANIMETRIA DI PROGETTO

distacco da confini

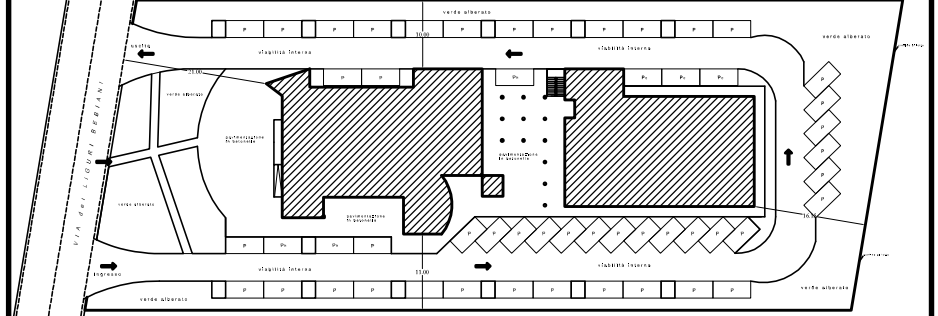

PLANIMETRIA DI PROGETTO

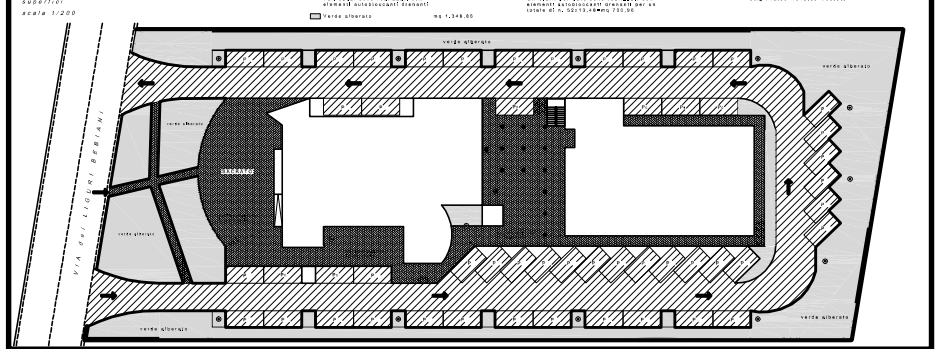

DIOCESI DI BENEVENTO		SPIRITO SANTO	
<p>PROGETTO NUOVO COMPLESSO PARROCCHIALE DELLO "SPIRITO SANTO" in via dei Liguri Bepiani</p>			
PROGETTO	PROGETTO	DATA	DATA
PRELIMINARI	PLANIMETRIE GENERALI CON SISTEMAZIONE ESTERNA	SETT. 2014	SETT. 2014
