

Provincia di Benevento
Comune di Benevento
 Piano Urbanistico Attuativo - *Comparto TU77C1 - via Aldo Moro*
 (ai sensi del regolamento n.5/2011 in attuazione alla L.R. n.16/2004 smi, della relazione tecnica degli API e del Ruec)

elaborato: **Schema smaltimento acque reflue e acquedotto** tavola: **4.1**

data: Luglio 2017

il Committente:
 Stecam S.r.l.

Dott. Stefano Campanile

Progettisti:
 Ing. Fabrizio TOSCANO
 Arch. Pasquale FIORE

elenco elaborati:

TAVOLE URBANISTICHE


- 1 Relazione illustrativa
- 2 Elaborati di analisi
 - 2.1 Inquadramento urbanistico - Stralcio delle tavole del PUC vigente
 - 2.2 Inquadramento nel Piano di Zonizzazione Acustica
 - 2.3 Stralcio aerofotogrammetrici e ortofotocarta
 - 2.4 Rilievo topografico e piano-altimetrico
 - 2.5 Inquadramento dell'area con destinazioni d'uso preesistenti
 - 2.6 Documentazione fotografica dei luoghi e del contesto attuale
- 3 Elaborati di progetto
 - 3.1 Schemi quotati planimetrici ed altimetrici con nuove destinazioni d'uso
 - 3.2 Planimetria generale di progetto e profili altimetrici
- 4 Schemi delle opere di urbanizzazioni
 - 4.1 Schema smaltimento acque reflue e acquedotto
 - 4.2 Schema impianto rete pubblica illuminazione e rete elettrica
 - 4.3 Schema impianto adduzione rete gas
 - 4.4 Schema regolamentazione traffico veicolare
- 5 Norme tecniche di attuazione
- 6 Studio geologico e geognostico

TAVOLE ARCHITETTONICHE


- 7 Relazione tecnica edilizia
- 8 Pianta piano seminterrato - box auto
- 9 Planimetria generale - pianta piano terra
- 10 Planimetria piani primo e secondo
- 11 Planimetria piano terzo e copertura
- 12 Prospetti
- 13 Sezioni
- 14 Superfici di piano: calcolo volumetrie

visti:

N.B. Il presente elaborato grafico è protetto per legge e resta di proprietà esclusiva del progettista. E' fatto divieto cedere altrui il presente documento e/o farne copia senza preventiva autorizzazione da parte del progettista o autore del presente documento.

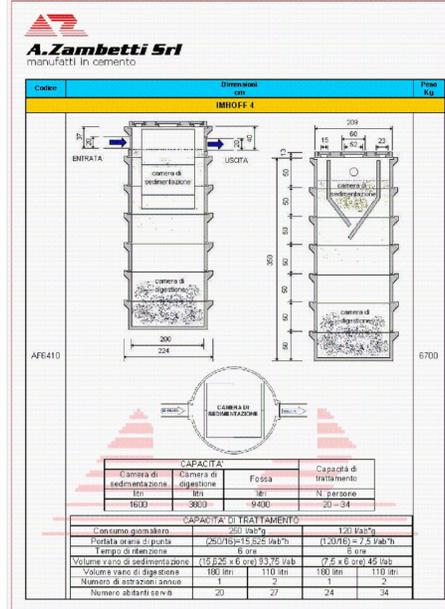

Società unipersonale - Capitale Sociale € 100.000 i.v. - Registro Imprese di Bergamo, Codice Fiscale e Partita IVA 00216980161
 Tel. 035 383309 - Fax 035 294876 - Sede Legale e Amministrativa 24020 OSOLE (Bergamo) Via Monte Bianco 4
 Stabilimento e Ufficio Selezioni 24020 OSOLE (Bergamo) Via Roma 16 - REA BG 63348 - info@zambetti.it - www.zambetti.it

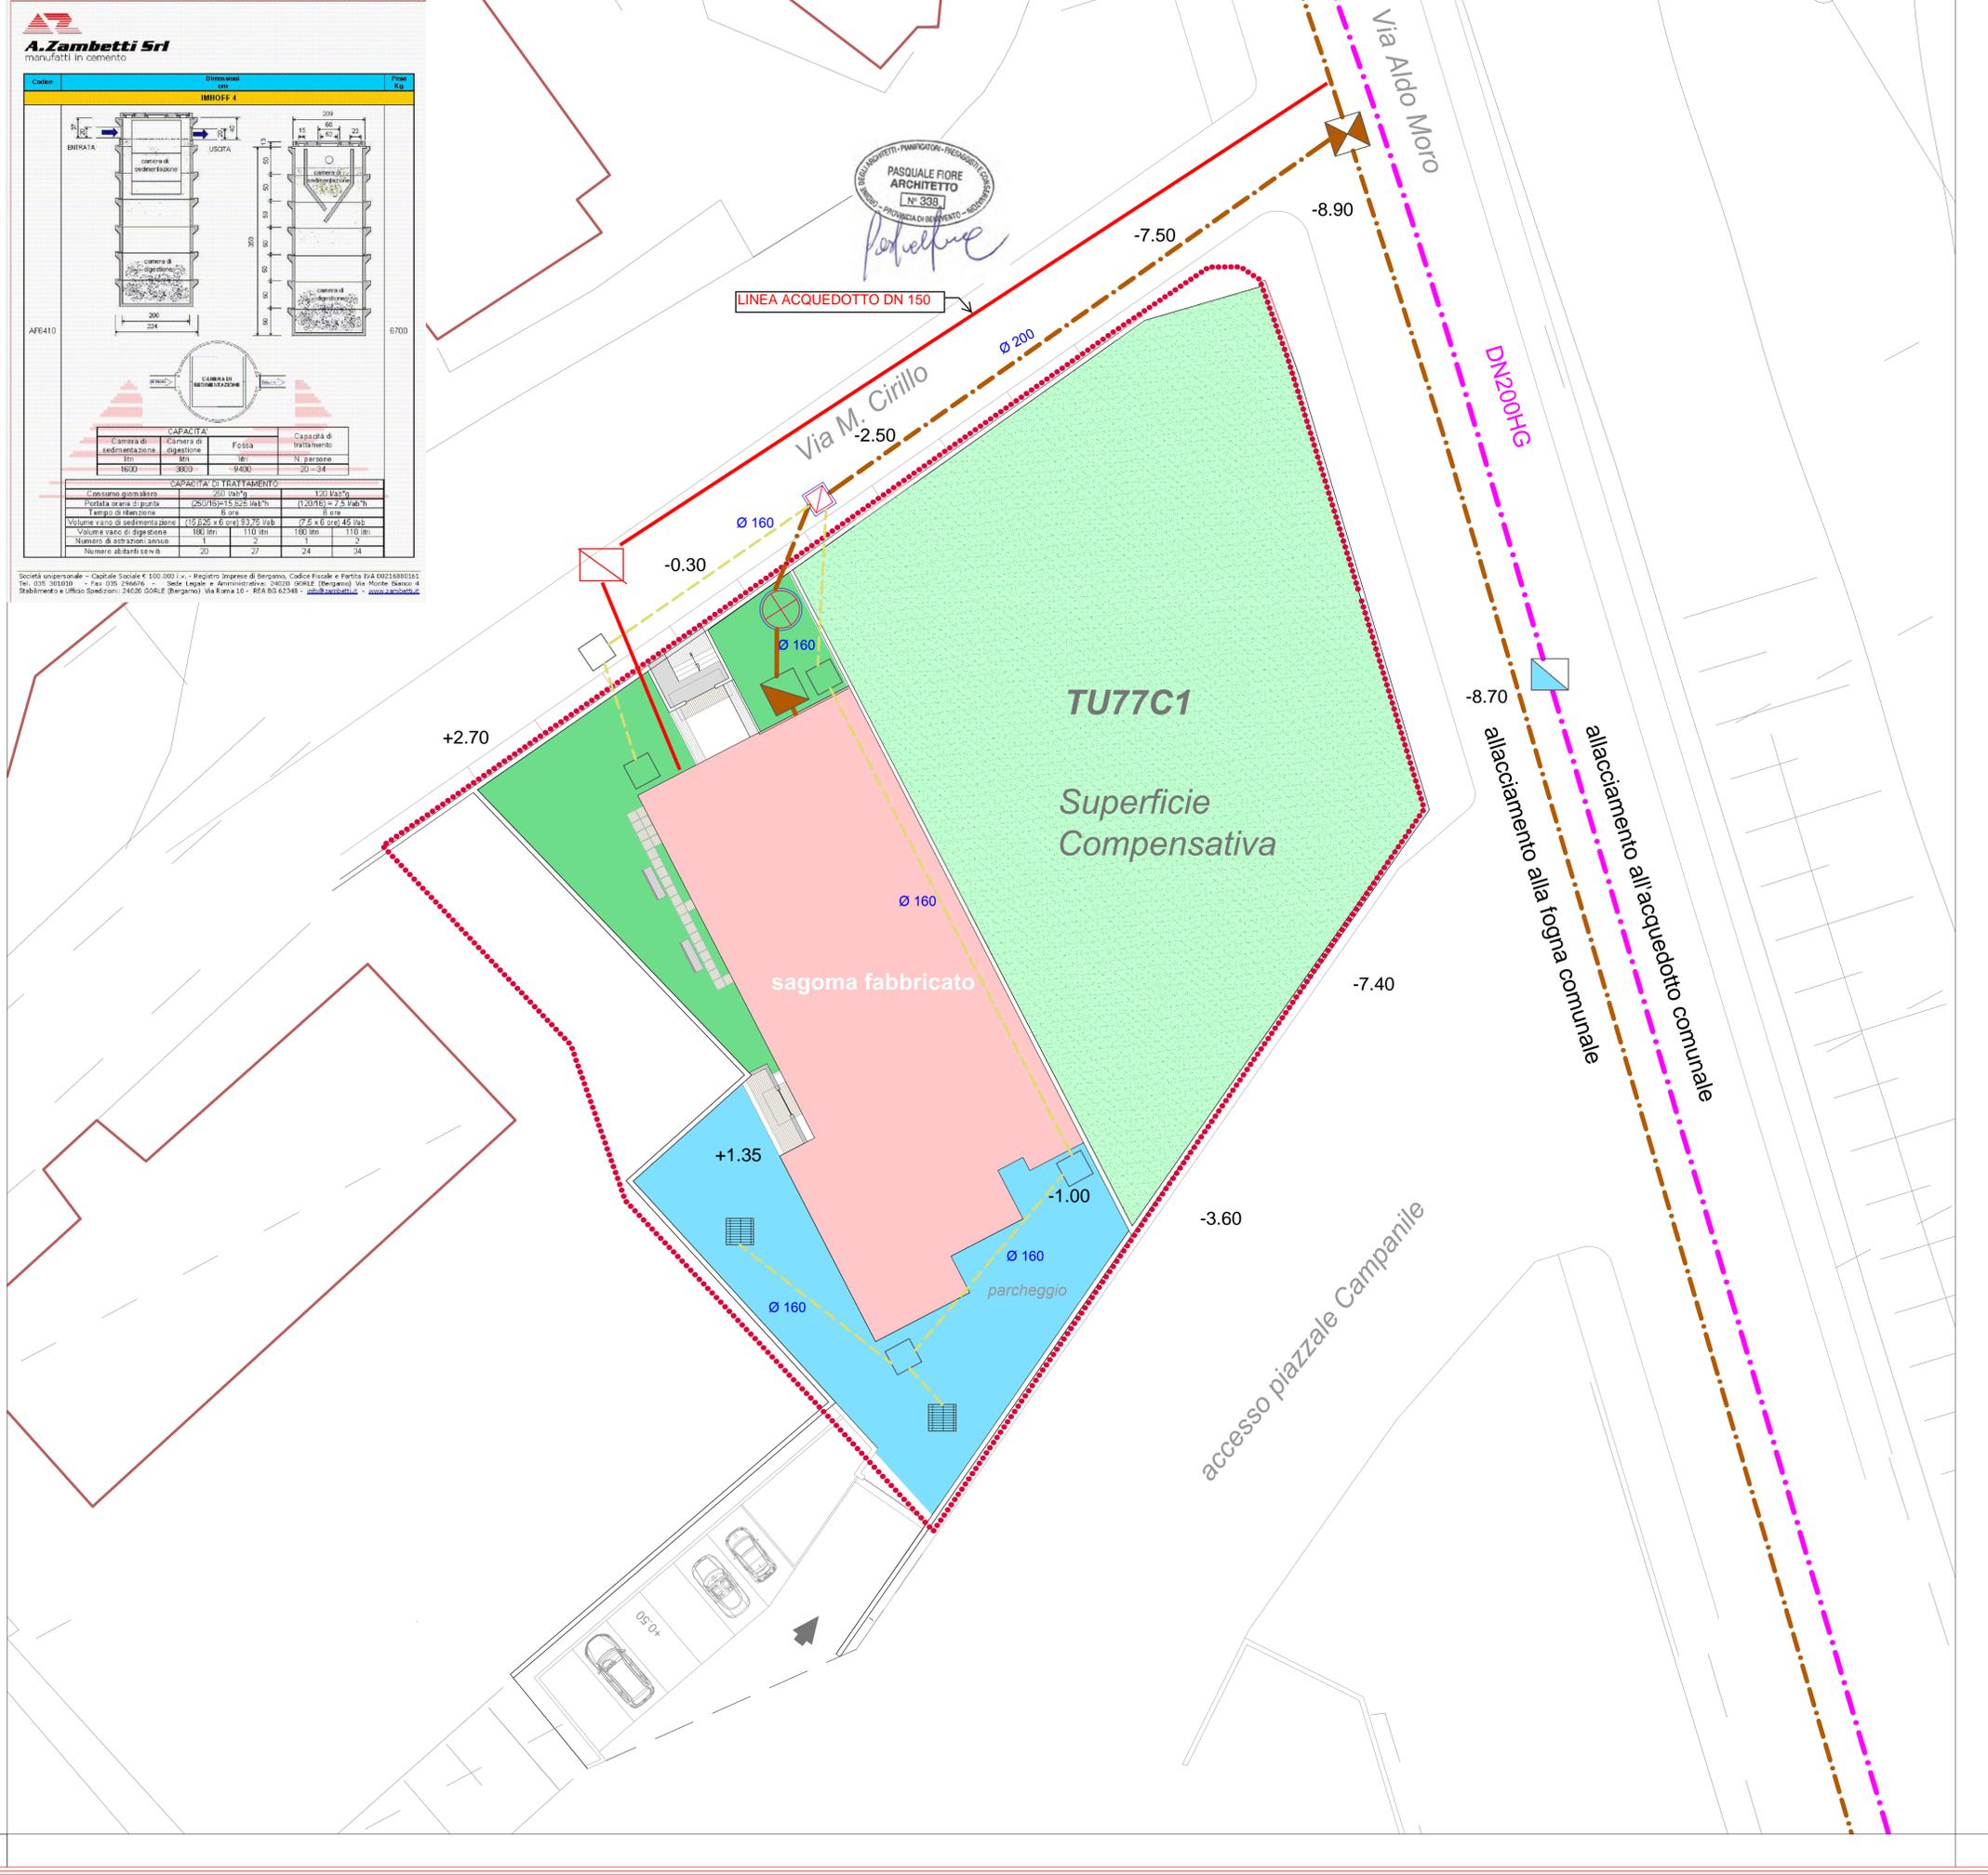

legenda

- sagoma di progetto
- perimetro comparto
- tubazione PVC acque nere
- tubazione acque piovane
- pozzetto C.A.V. pluviali sifonati/griglie
- fossa settica IMHOFF
- pozzetto C.A.V. acque nere
- pozzetto confluenza finale
- pozzetto ispezione asl
- aree verdi permeabili
- pozzetto di derivazione linea acquedotto
- condotta acquedotto esistente DN200HG
- linea di adduzione principale acquedotto (tubo in ghisa DN 150)
- linea di diramazione acquedotto (tubo polietilene multistrato 32mm)