

COMUNE DI BENEVENTO
PROVINCIA DI BENEVENTO

Piano Urbanistico Attuativo-Modifica scheda norma
(ai sensi del capitolo 12, paragrafo 7 della relazione tecnica degli API)
COMPARTO MU83B3 - VIA PIETRO NENNI

COMMITTENTE: REM SRL - VIA SAN LEUCIO PARCO LA PANORAMICA - BENEVENTO

ELABORATI:

TAVOLA:

2

- Planimetria generale di Progetto scala 1:500
- Planimetria particolareggiata di progetto e profili longitudinali

REM s.r.l.
Via San Leucio - Parco La Panoramica
01100 Benevento
C.F. e P.IVA 01 802 824 024
RGA SH - 137861

I PROGETTISTI ARCHITETTONICI
ING. ALESSANDRO RAINONE - GEOM. MAURIZIO PEPE




PLANIMETRIA GENERALE DI PROGETTO



legenda

	perimetro comparto
	perimetro superficie compensativa
	superficie compensativa
	perimetro superficie integrata
	superficie integrata Lotto A
	superficie integrata Lotto B
	Sc = 1379,15 mq
	Fabbricato A destinaz. commerciale superficie 484,36mq volume 1709,83 mc
	Fabbricato B superficie 294 mq volume abitazione 3495 mc volume a servizi 616 mc
	Fabbricato C destinaz. F4 superficie 100 mq volume 1131 mc

PLANIMETRIA GENERALE PARTICOLAREGGIATA DI PROGETTO E PROFILI LONGITUDINALI

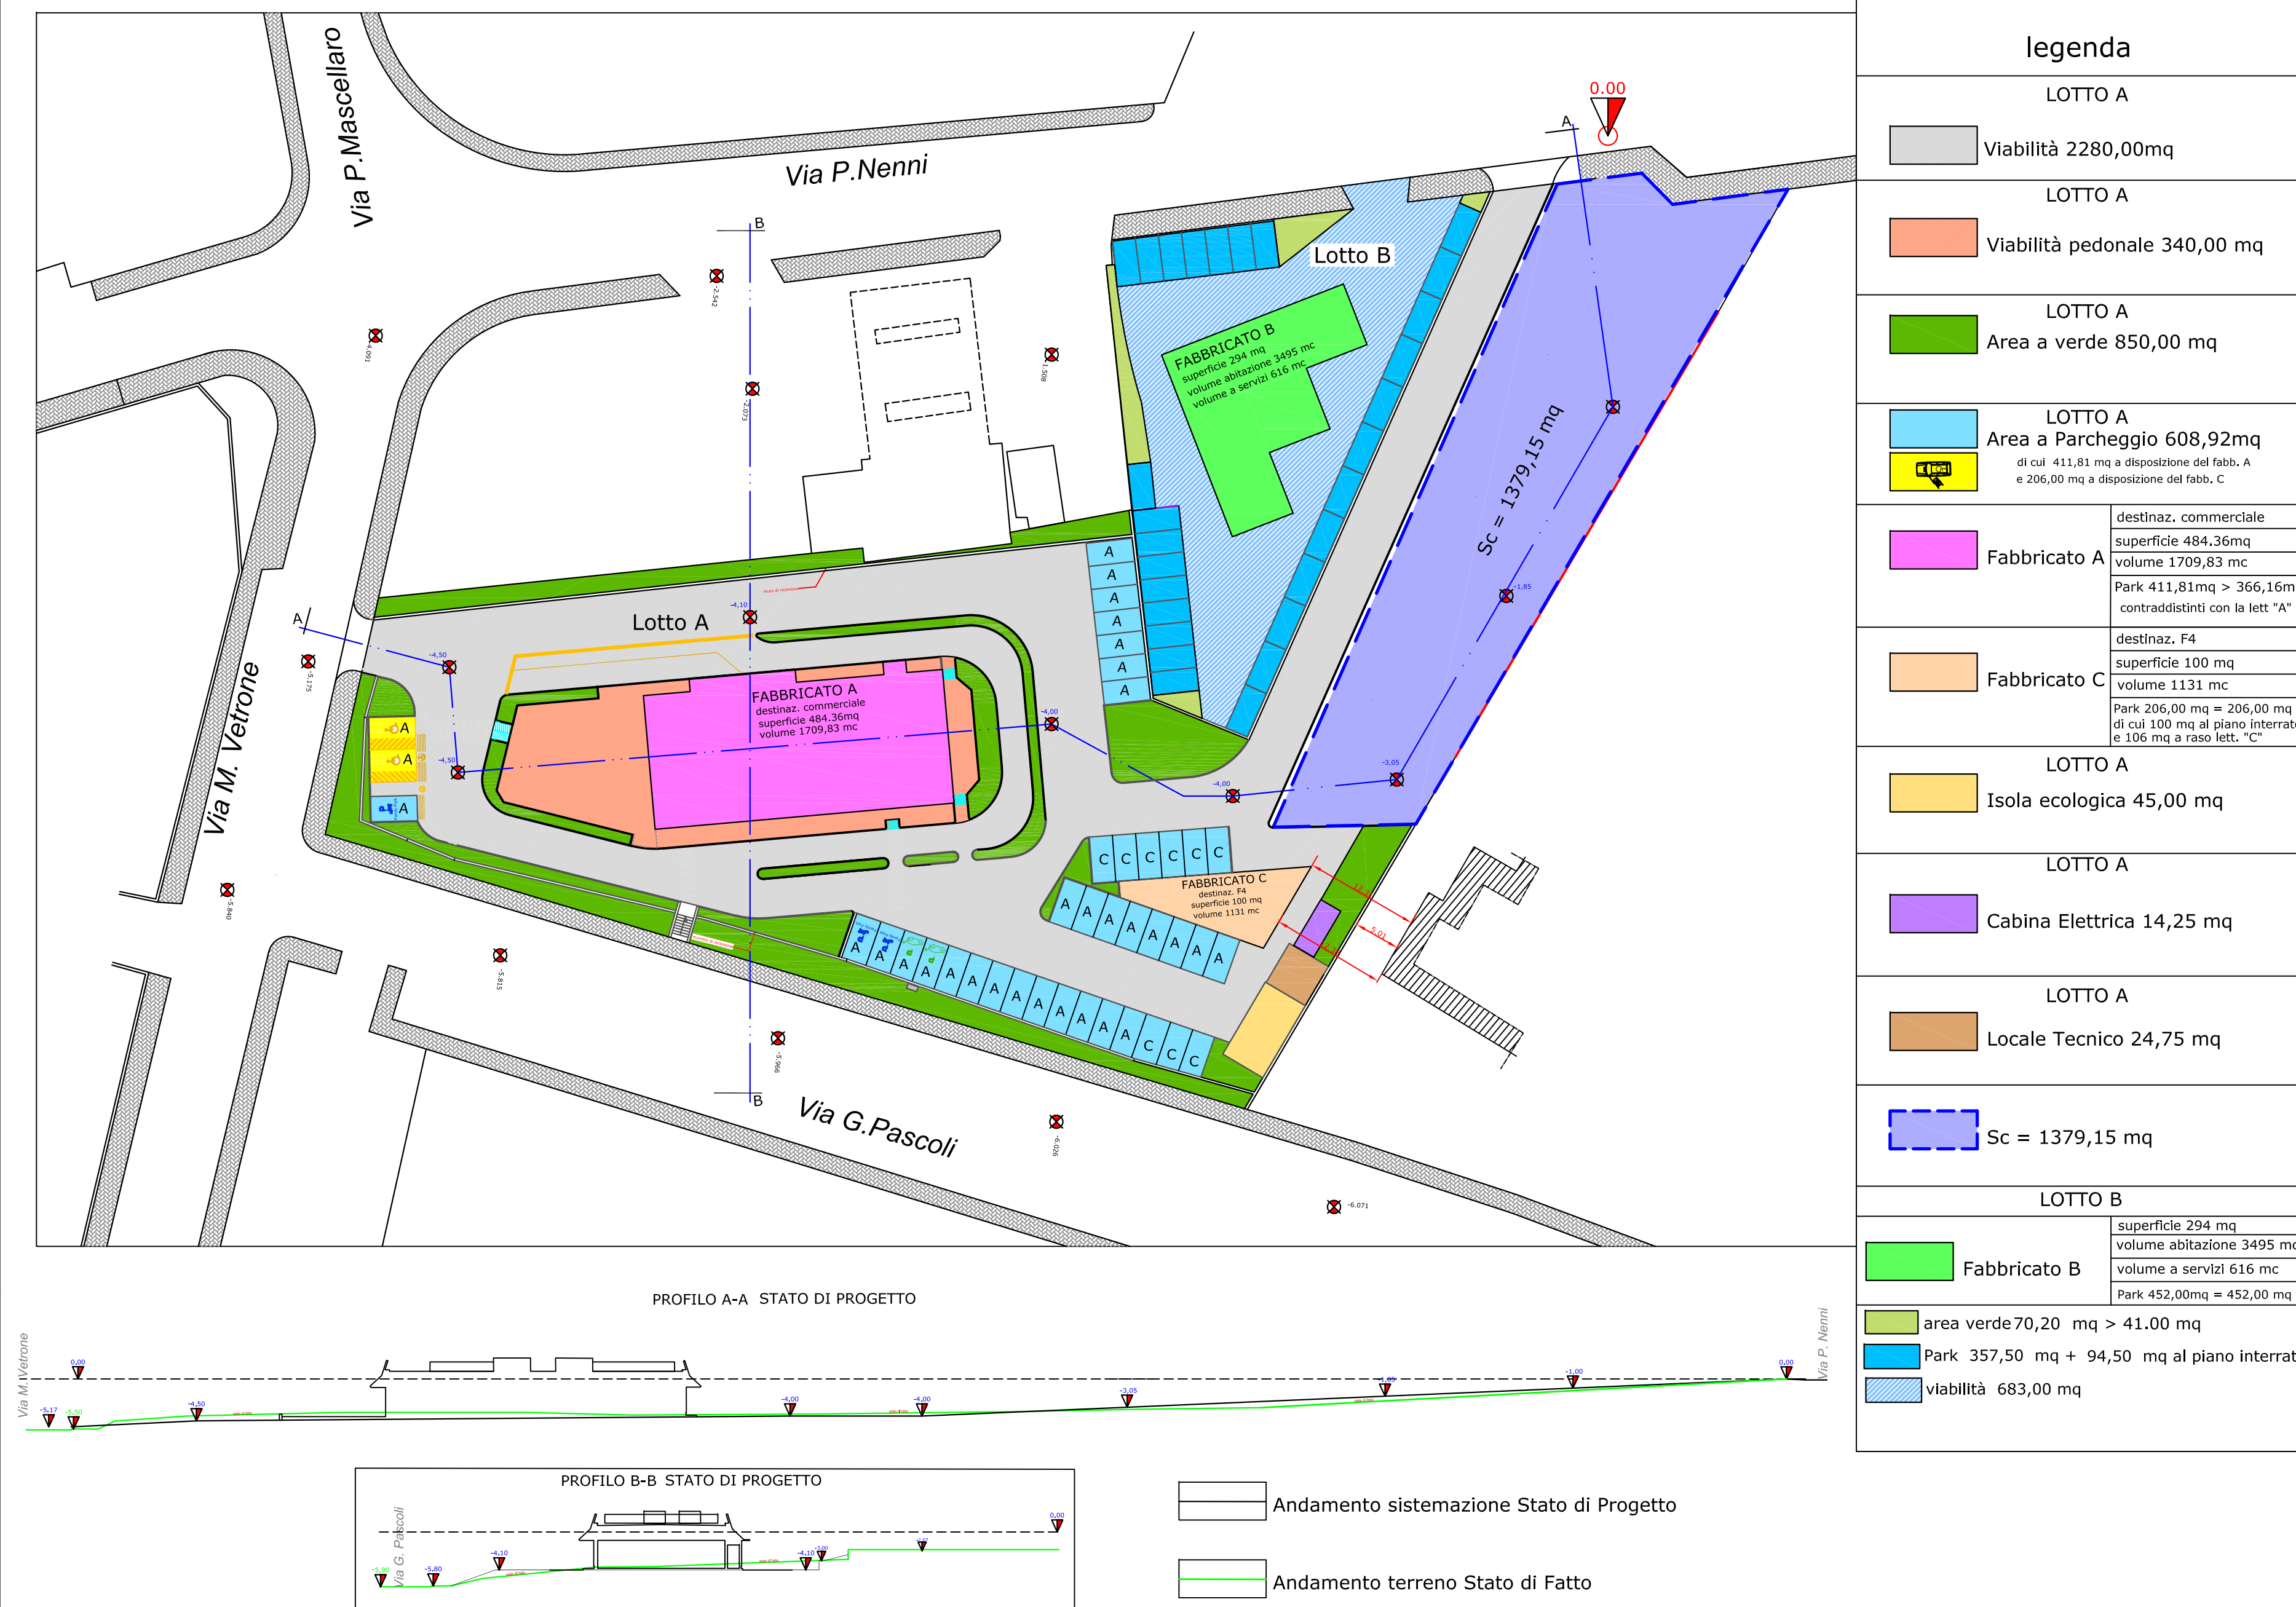

legenda

	LOTTO A Viabilità 2280,00mq
	LOTTO A Viabilità pedonale 340,00 mq
	LOTTO A Area a verde 850,00 mq
	LOTTO A Area a Parcheggio 608,92mq di cui 411,81 mq a disposizione del fabbr. A e 206,00 mq a disposizione del fabbr. C
	Fabbricato A destinaz. commerciale superficie 484,36mq volume 1709,83 mc Park 411,81mq > 366,16mq contraddistinti con la lett "A"
	Fabbricato C destinaz. F4 superficie 100 mq volume 1131 mc Park 206,00 mq = 206,00 mq di cui 100 mq al piano interrato 106 mq a raso lett. "C"
	LOTTO A Isola ecologica 45,00 mq
	LOTTO A Cabina Elettrica 14,25 mq
	LOTTO A Locale Tecnico 24,75 mq
	Sc = 1379,15 mq
	LOTTO B superficie 294 mq volume abitazione 3495 mc volume a servizi 616 mc Park 452,00mq = 452,00 mq
	area verde 70,20 mq > 41.00 mq
	Park 357,50 mq + 94,50 mq al piano interrato
	viabilità 683,00 mq

PROFILO A-A STATO DI PROGETTO

PROFILO B-B STATO DI PROGETTO

- Andamento sistemazione Stato di Progetto
- Andamento terreno Stato di Fatto