




**AGGIORNAMENTO DEL PIANO DELLA SOSTA
DEL COMUNE DI BENEVENTO**

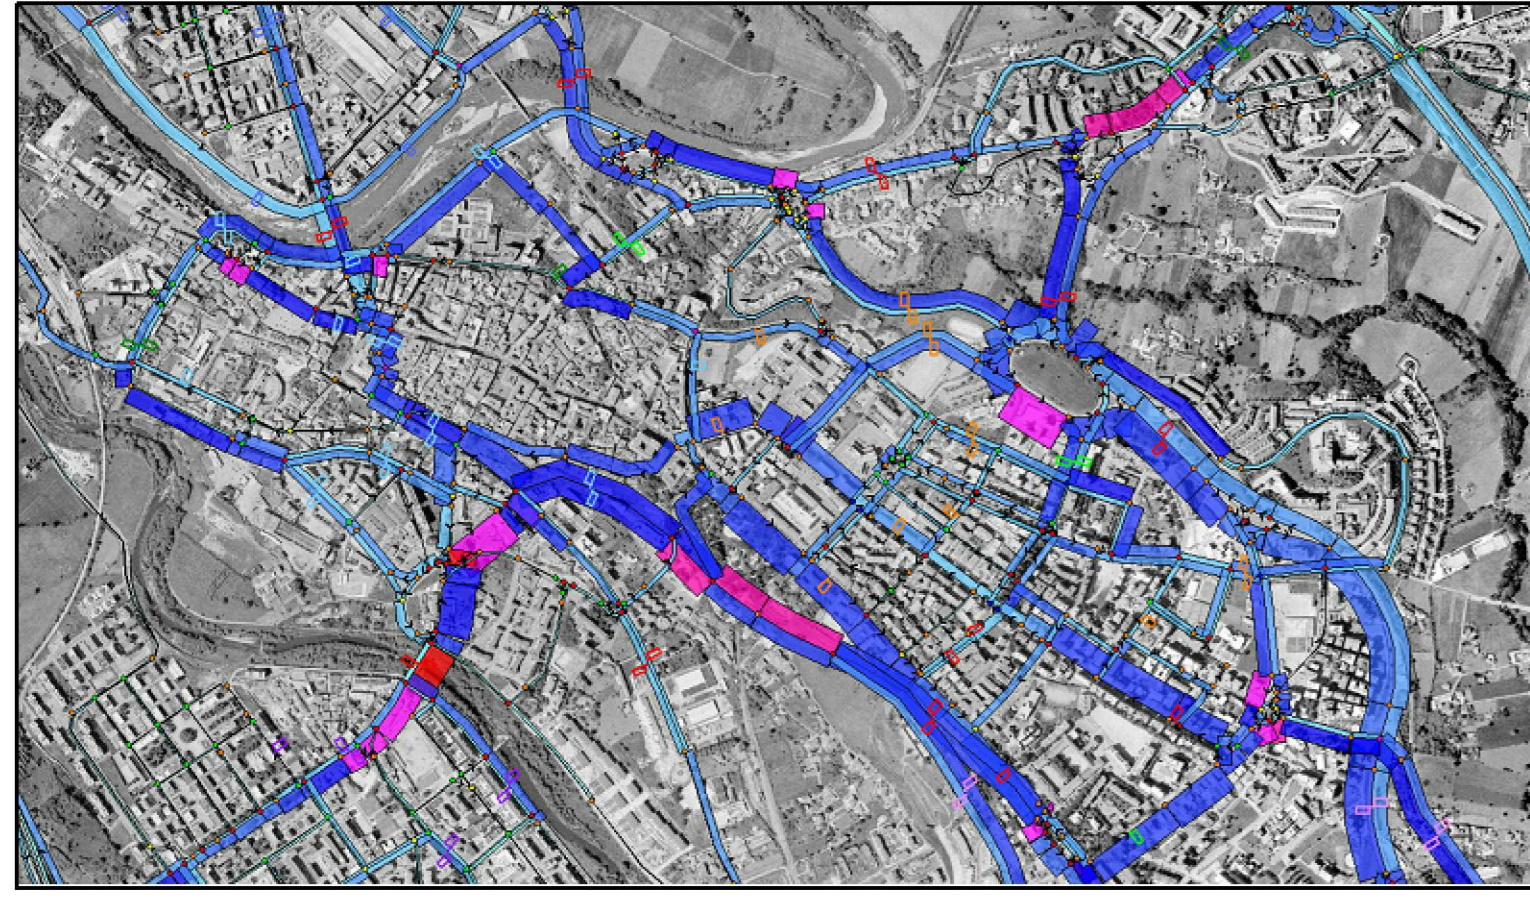

Elaborato:
**ANALISI DELLA ATTUALE SOSTA
REGOLARE ED IRREGOLARE**

TAV.2

Progettazione:
Comune di Benevento, Settore Ambiente e Mobilità, Ufficio Tecnico del Traffico

Dott. ing. Giuseppe Soreca


Dott. ing. Dalila Beatrice

Consulenza tecnico-scientifica:


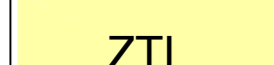






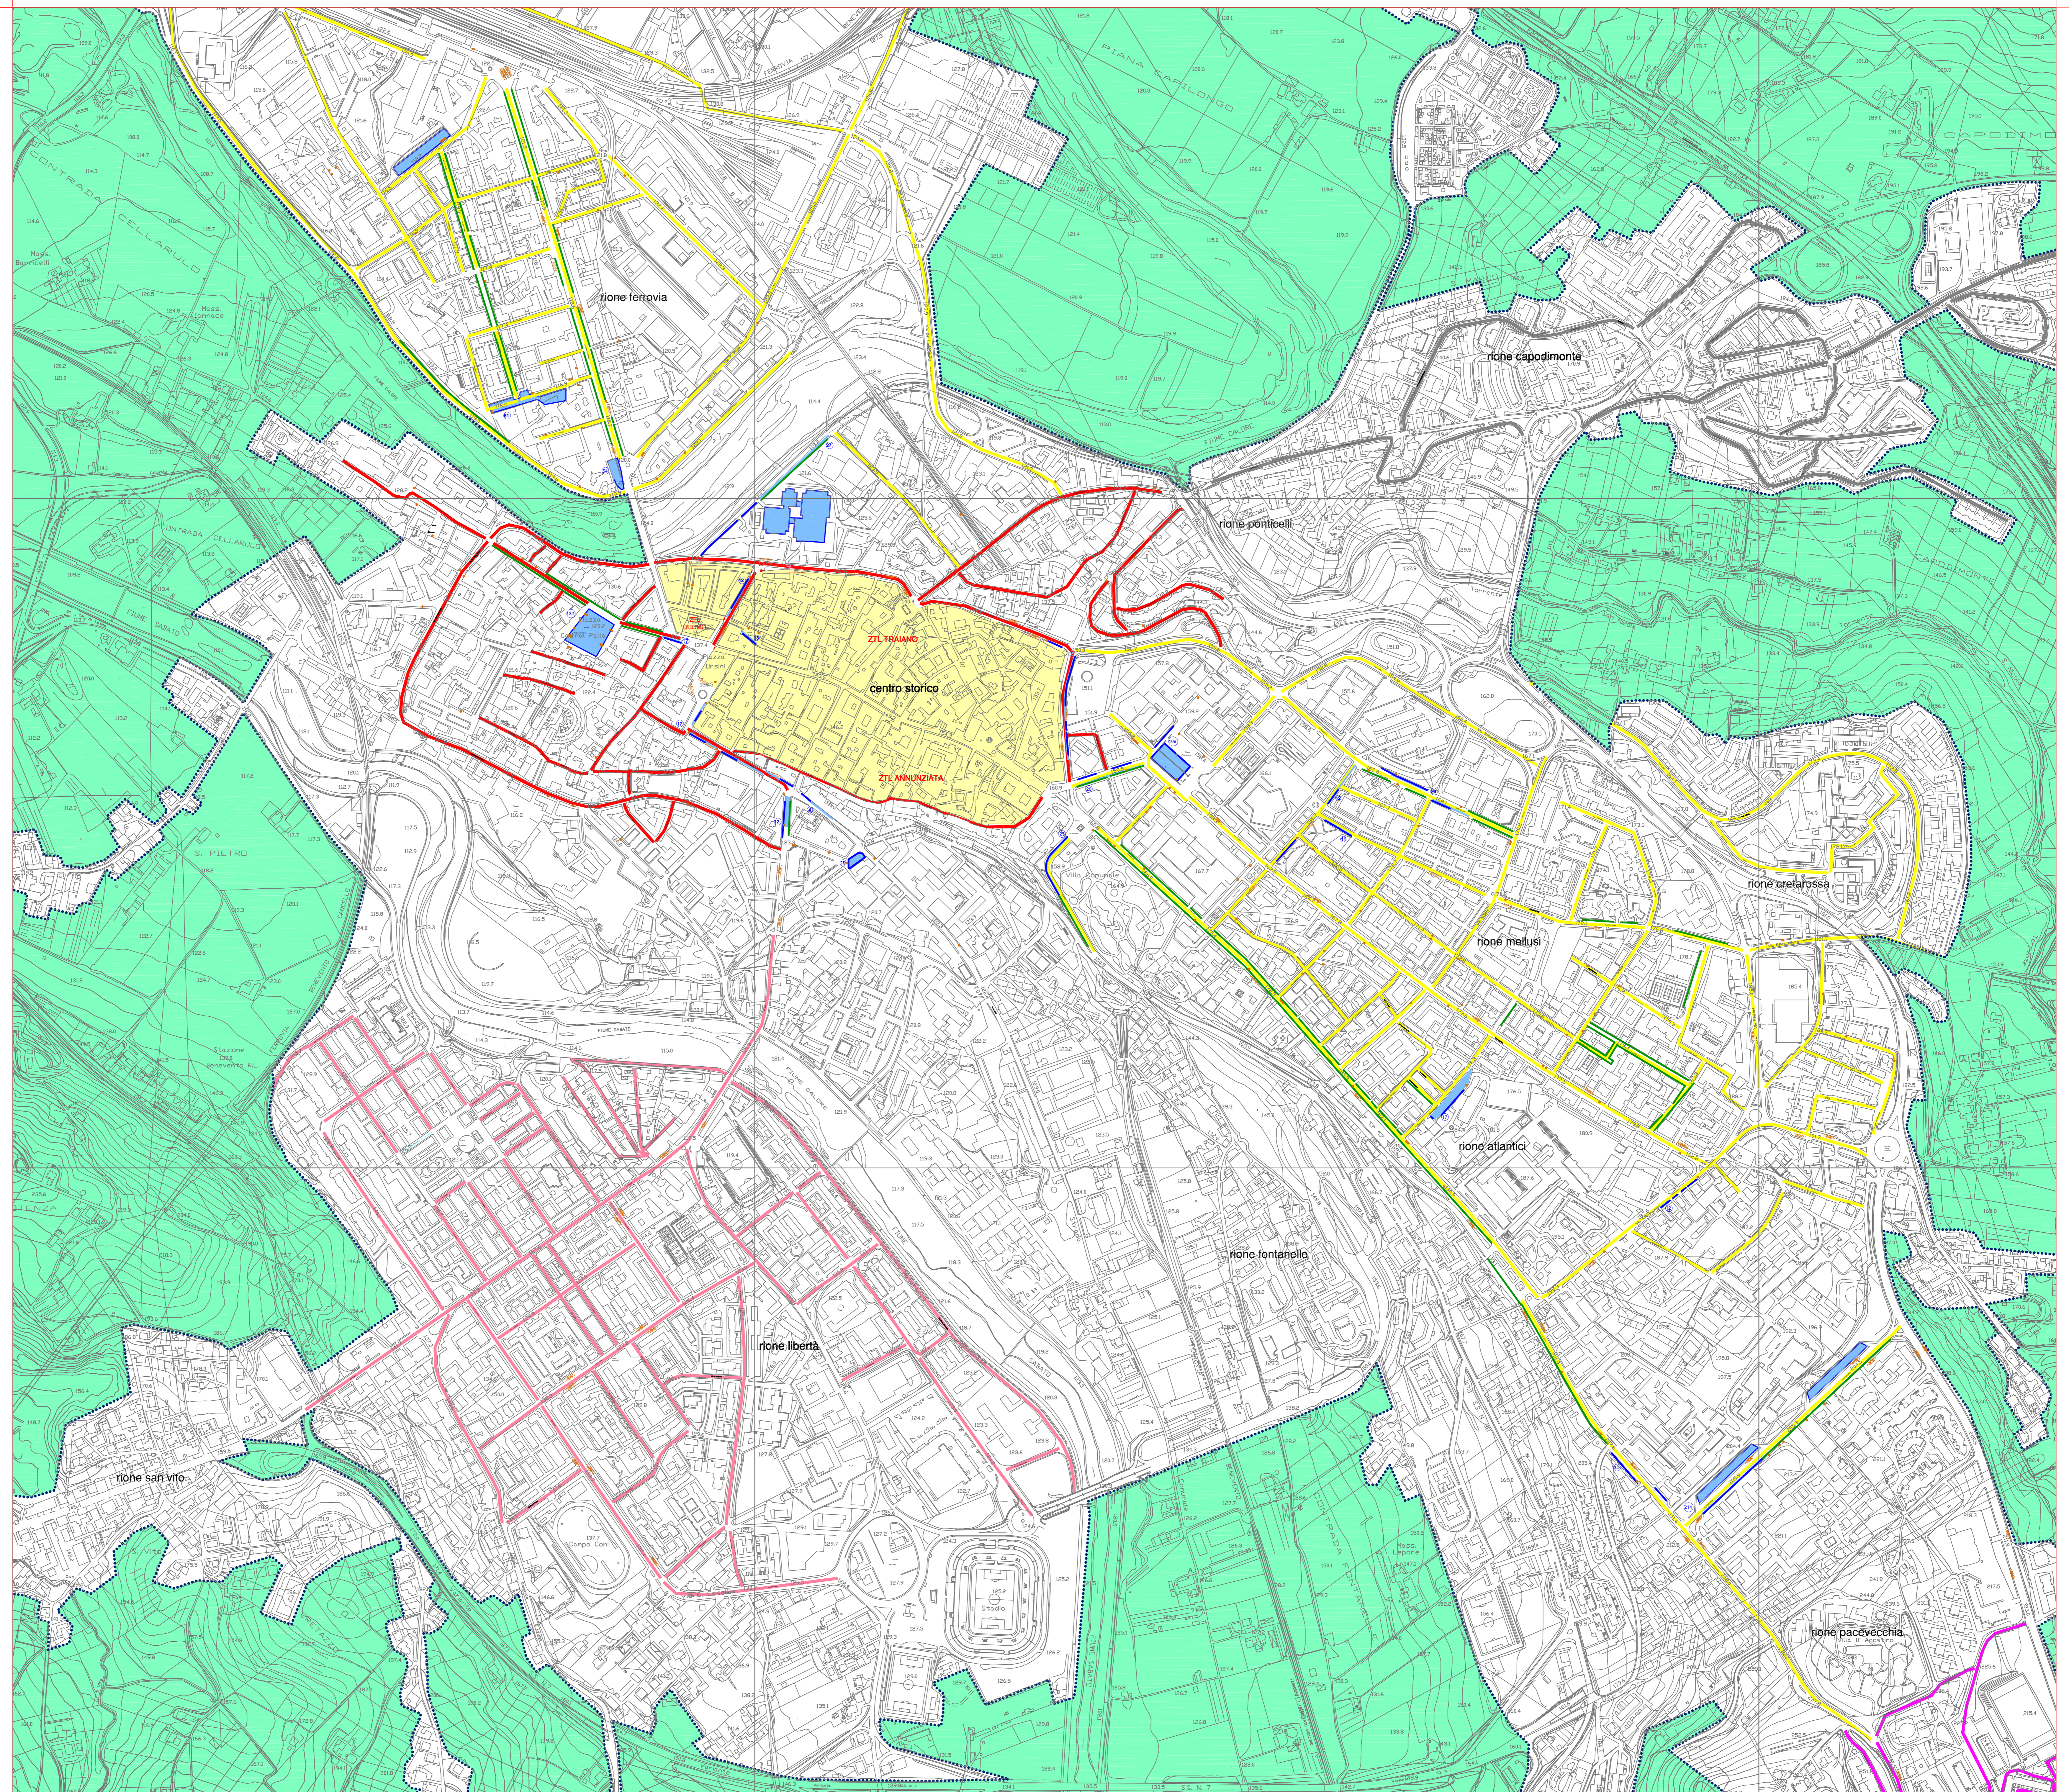



Università degli Studi del Sannio, Dipartimento di Ingegneria

Prof. ing. Francesco Saverio Canale

| | | |
|--|--|--------------------------------------|
| | | Date 25/08/2009 |
| Il Dirigente Dott.ssa Lorena Lombardi | L'Assessore Dott. Giuseppe De Lorenzo | Il Sindaco Dott. Ing. Fausto Pepe |



LEGENDA

-  Perimetro centro abitato, art. 4 D.leg. 30.04.1992 n. 285 e succ.
-  ZTL Zona a traffico limitato
-  Divieto di sosta (assenza di veicoli parcheggiati)
-  Divieto di sosta (presenza di veicoli parcheggiati)
-  Stalli esistenti non a pagamento
-  Stalli esistenti a pagamento
-  Nessuna striscia, nessun divieto (presenza di veicoli parcheggiati)
-  Sosta residenti
-  Strisce bianche
-  Piazze o spazi adibiti a parcheggio
-  Stalli disabili esistenti
-  Fermate autobus esistenti